


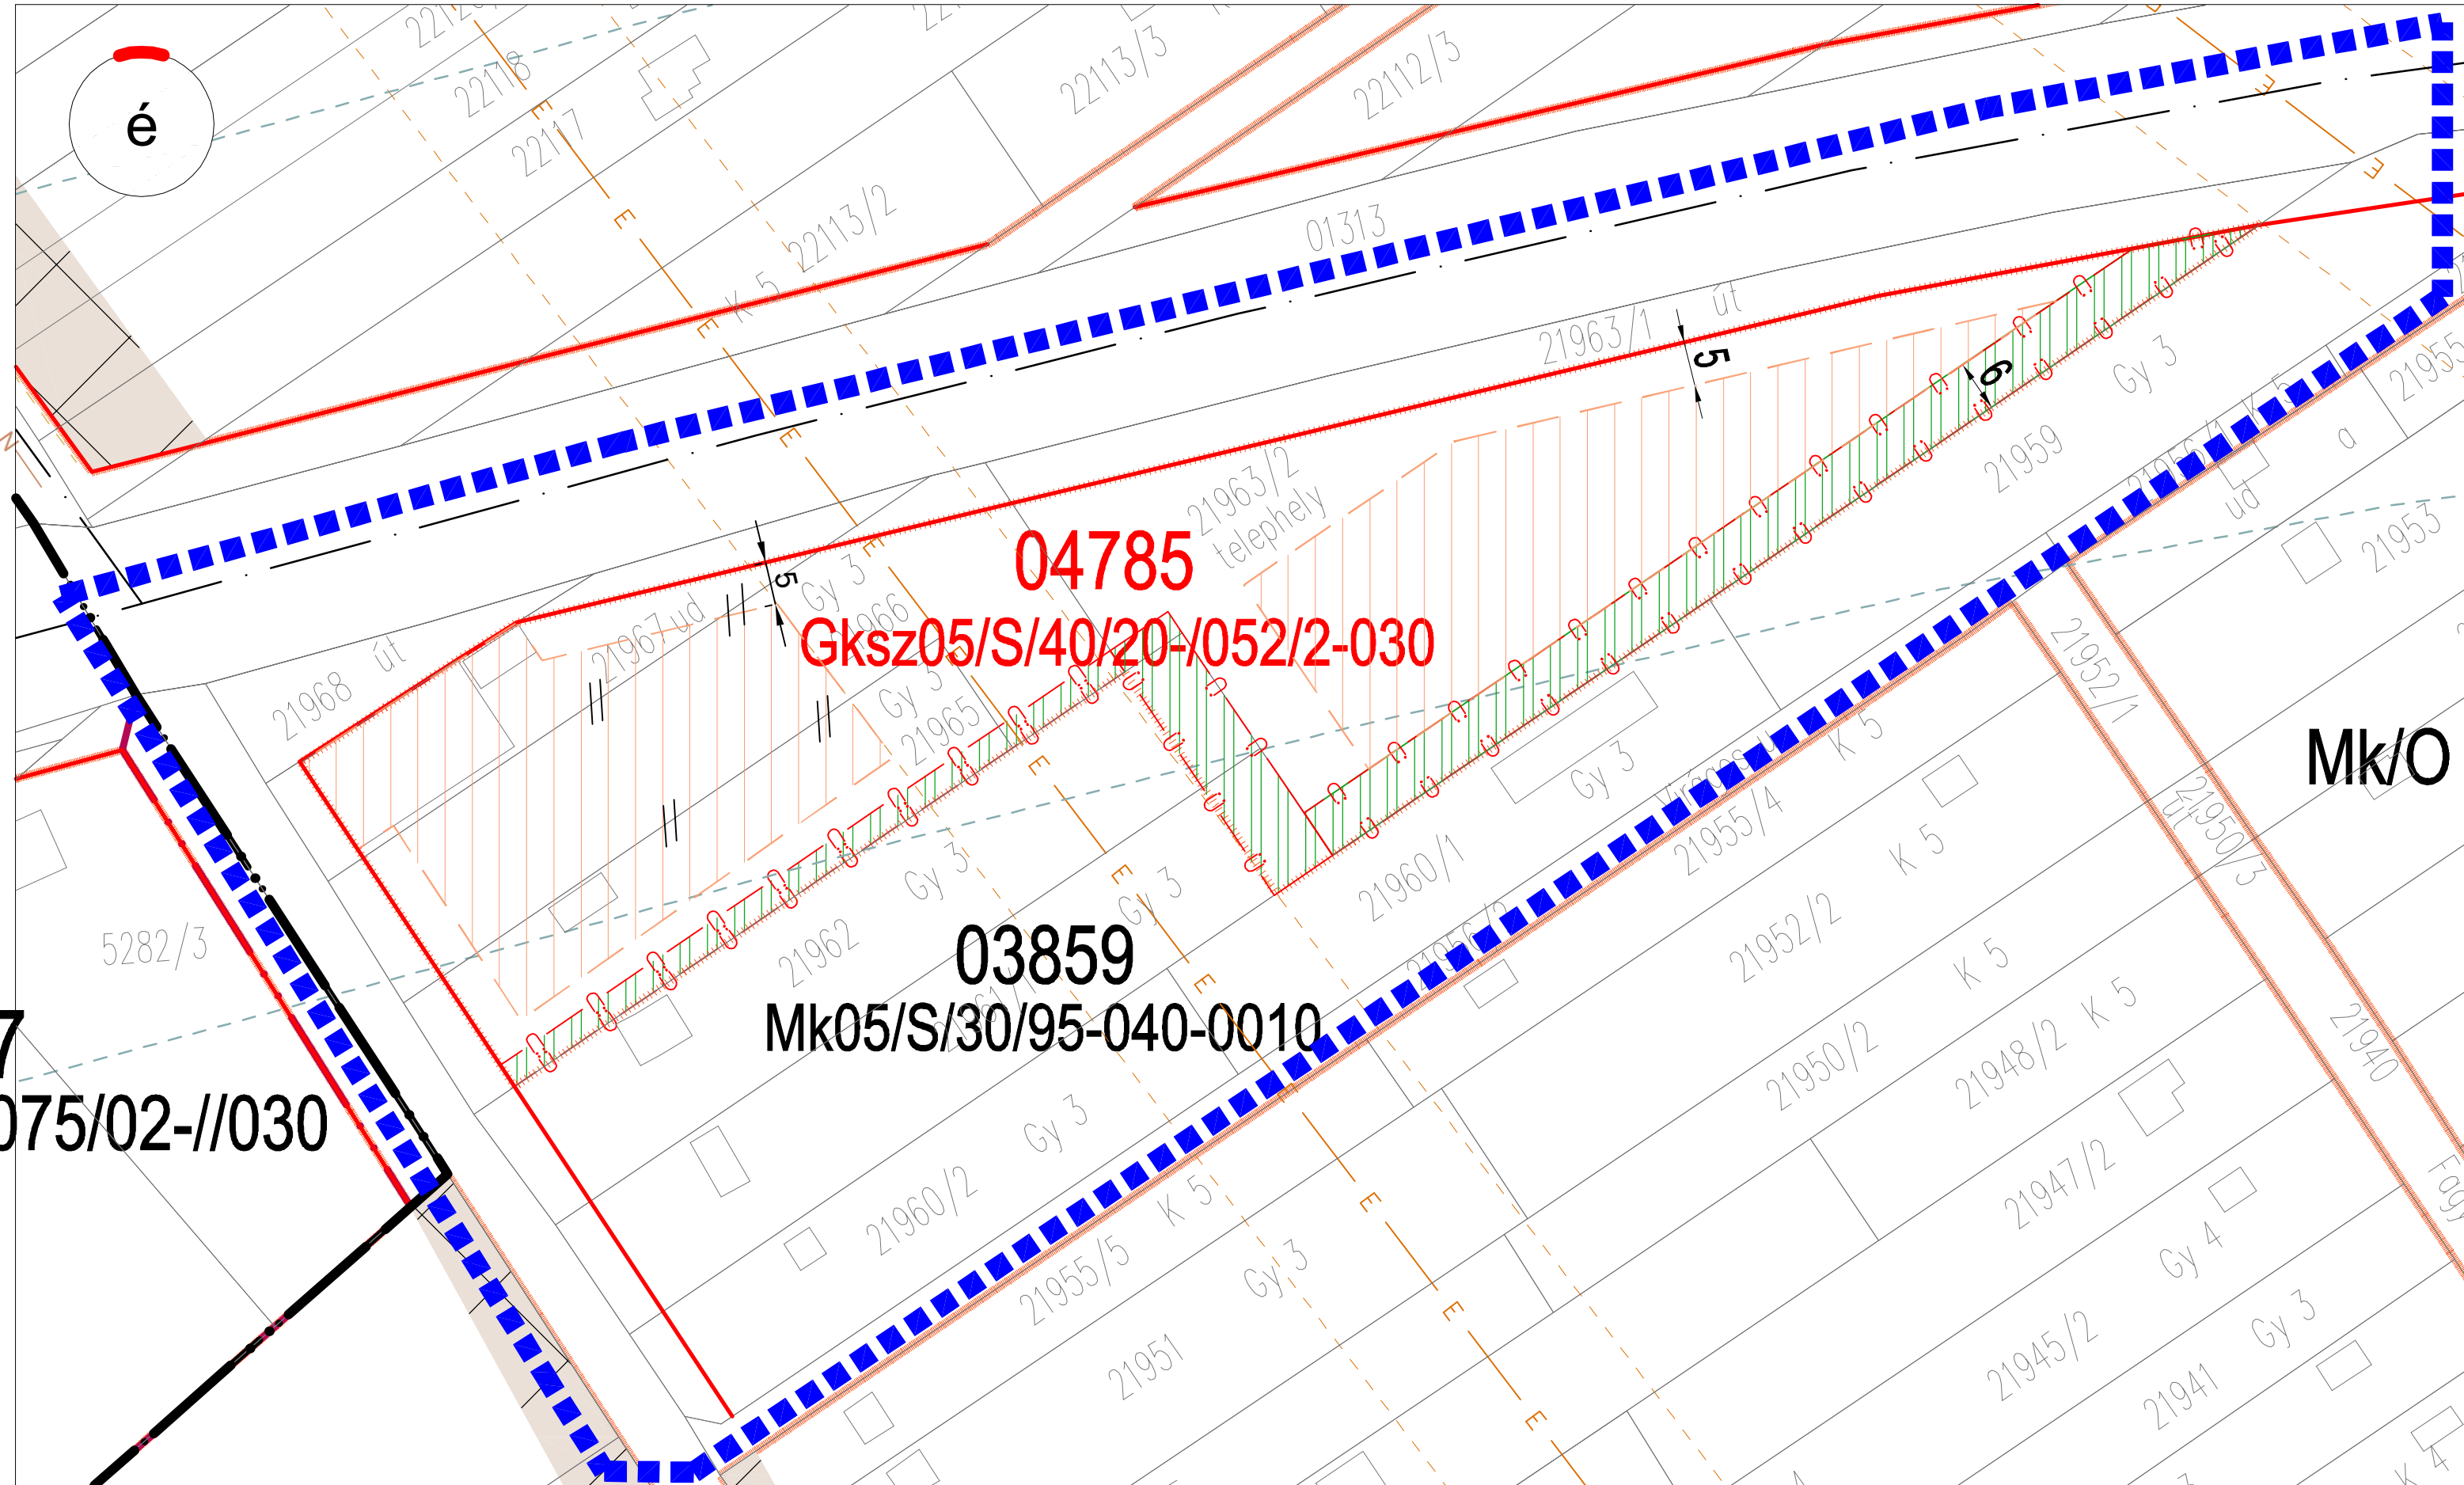

7
075/02-//030

Mk/O

	szabályozási vonal		építési övezet határa		építési hely határa		nem beépíthető ter.		kötelező beültetés		kötelező fasor		megszüntető jel		tervezési terület határ
--	--------------------	--	-----------------------	--	---------------------	--	---------------------	--	--------------------	--	----------------	--	-----------------	--	-------------------------

Gks05/S/40/20-/052/2-030 Gazdasági kereskedelmi szolgáltató terület szabványosított beépítés beépíthetőség 40% minimális zöldf. 20% építménymagasság 5,2 m szintszám 2db lakószobás telekterület 3000m²