



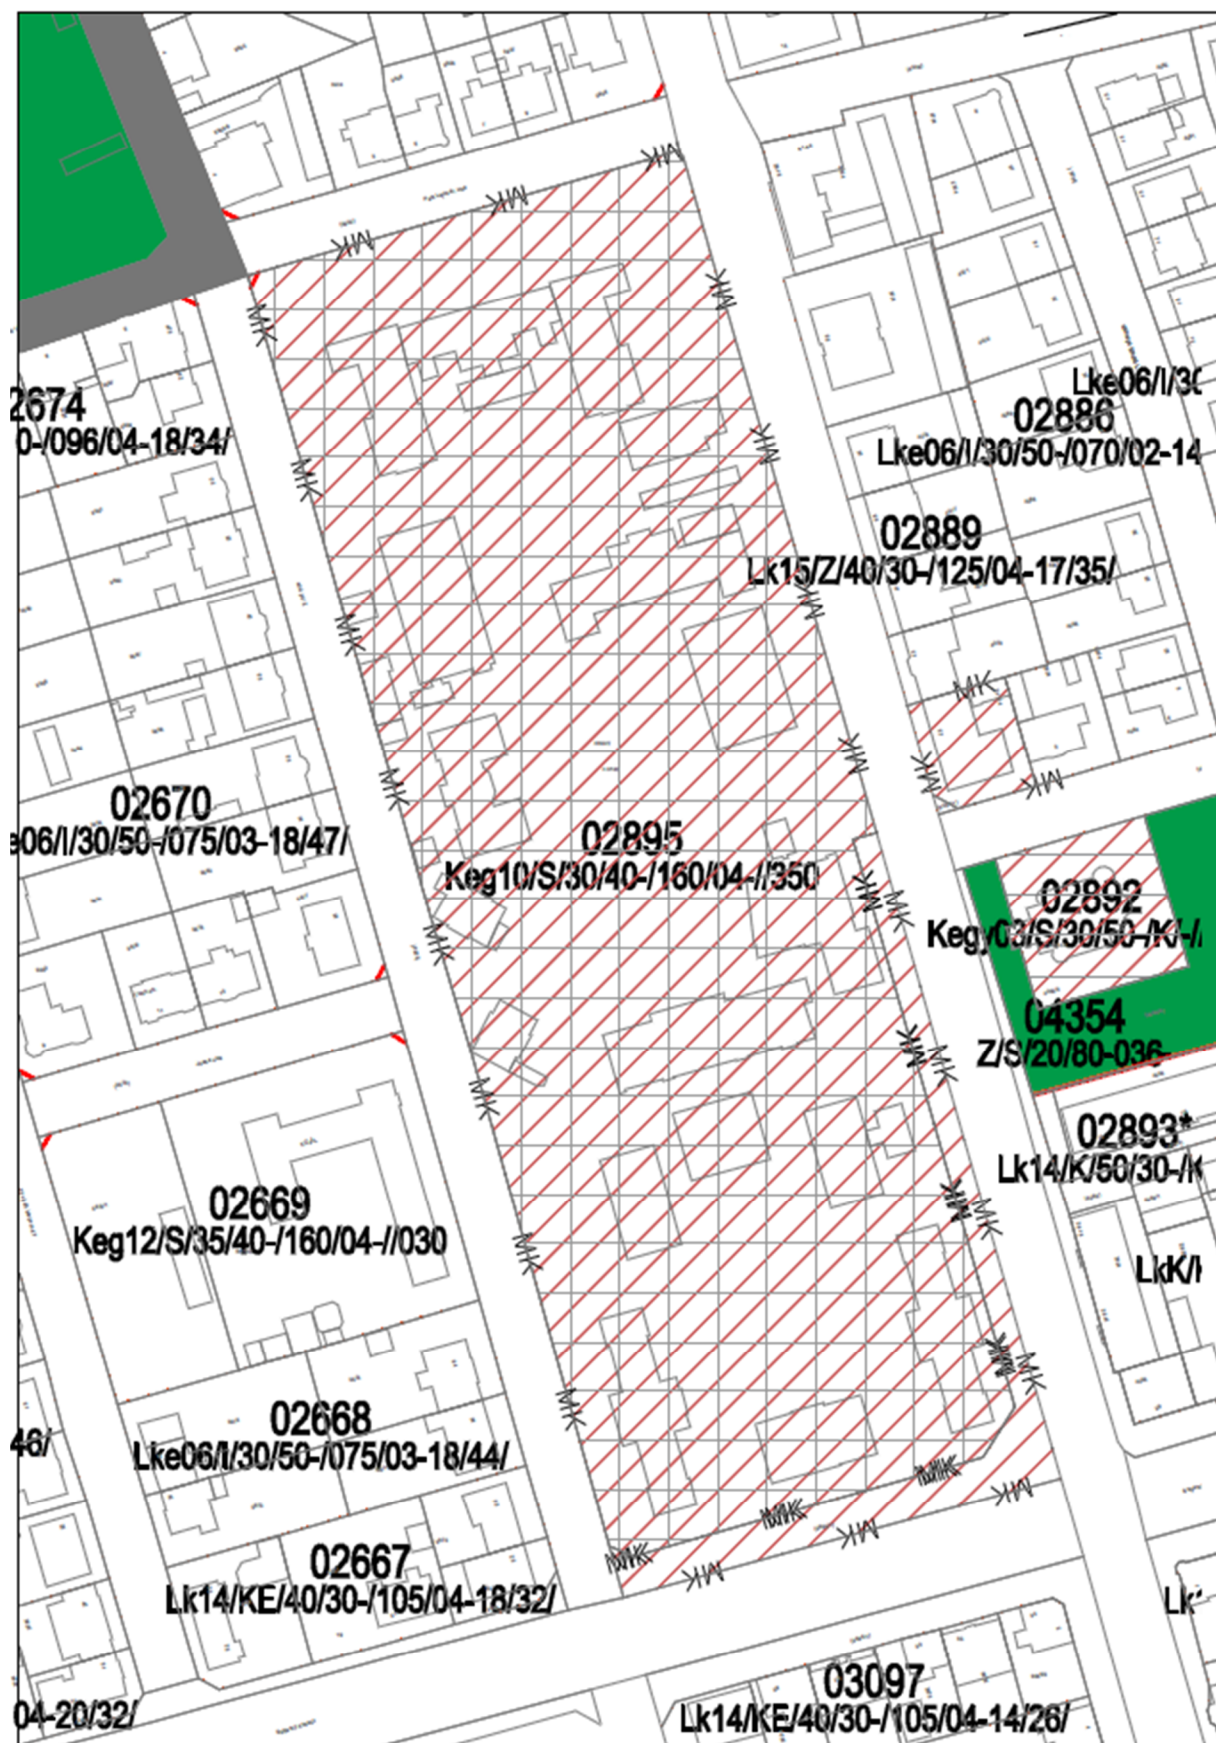

Győr Nádorváros Zrínyi u.-i Kórház módosítás előtt.

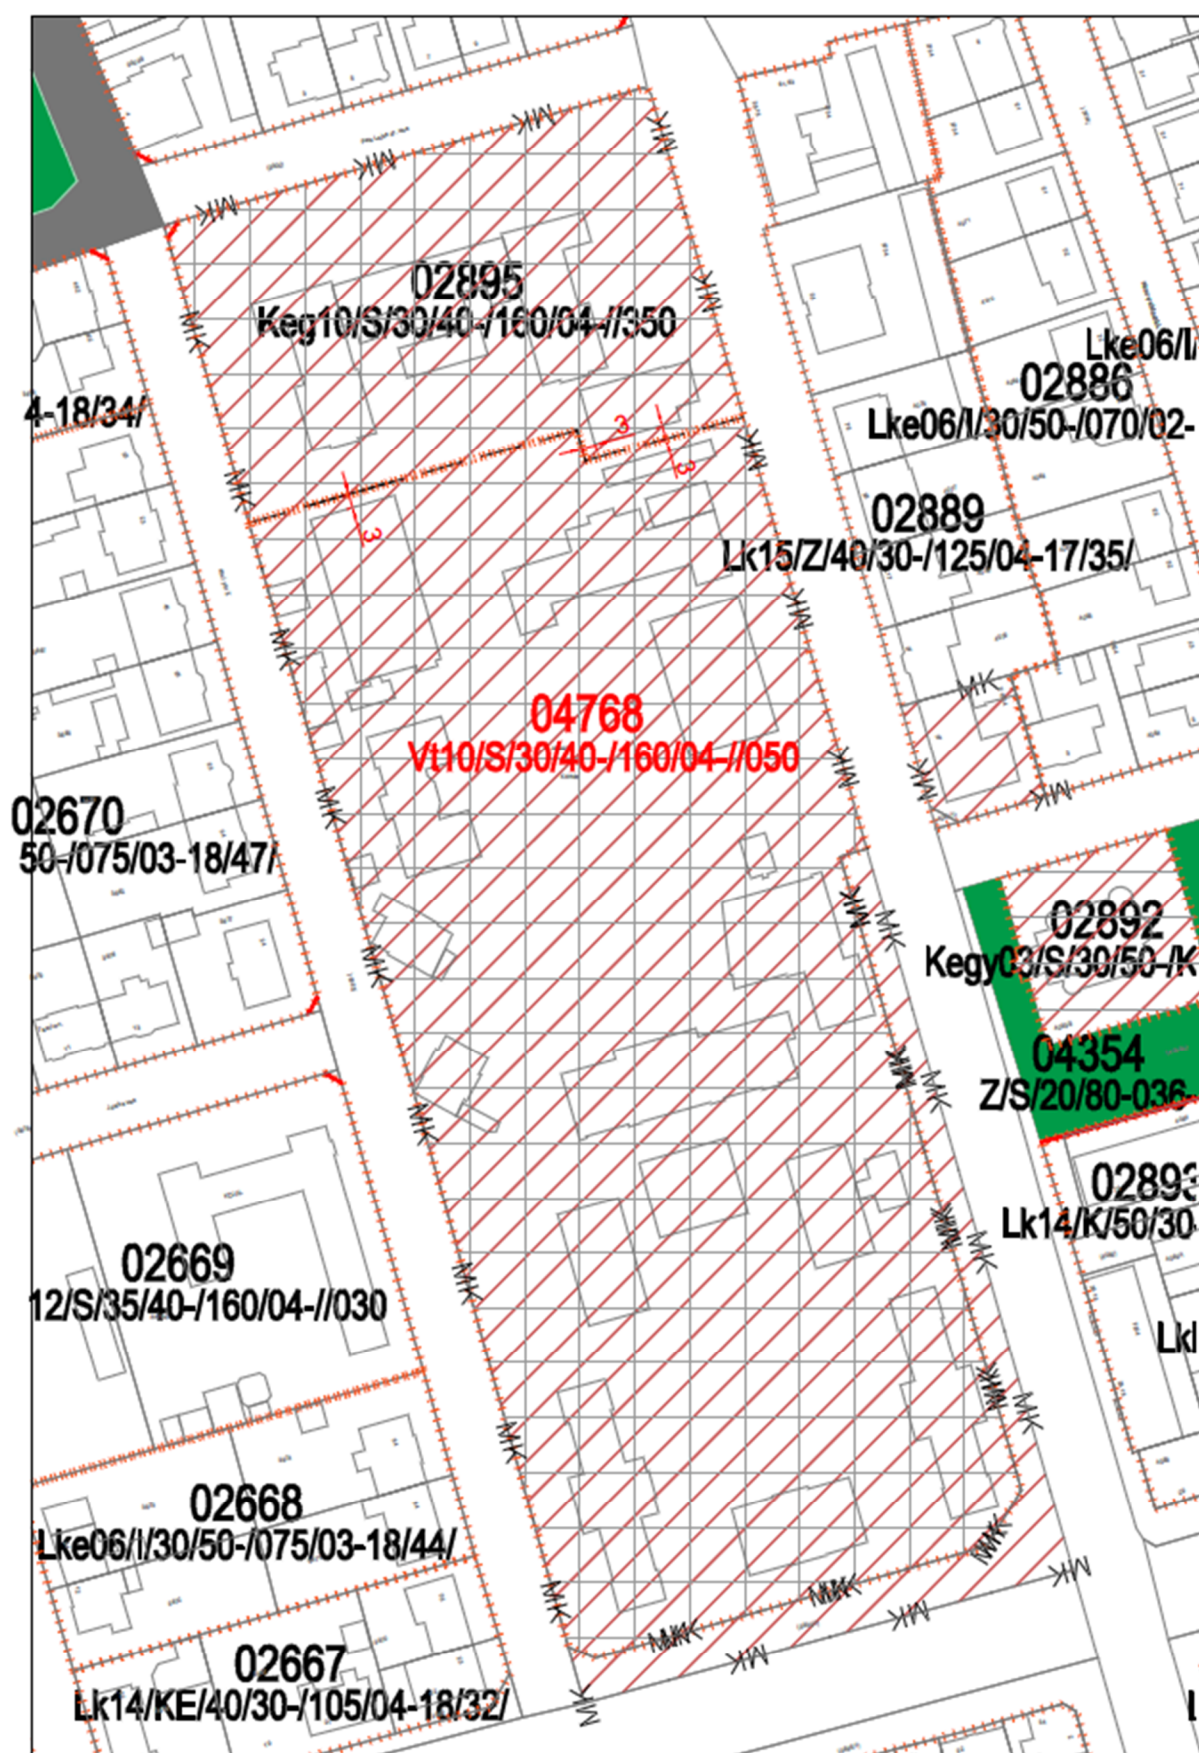

SZTM 2015-046

Győr Nádorváros Zrínyi u.-i Kórház telekmegosztása.

Jóváhagyva: 20/2016. (VI.26.) önkormányzati rendelettel