


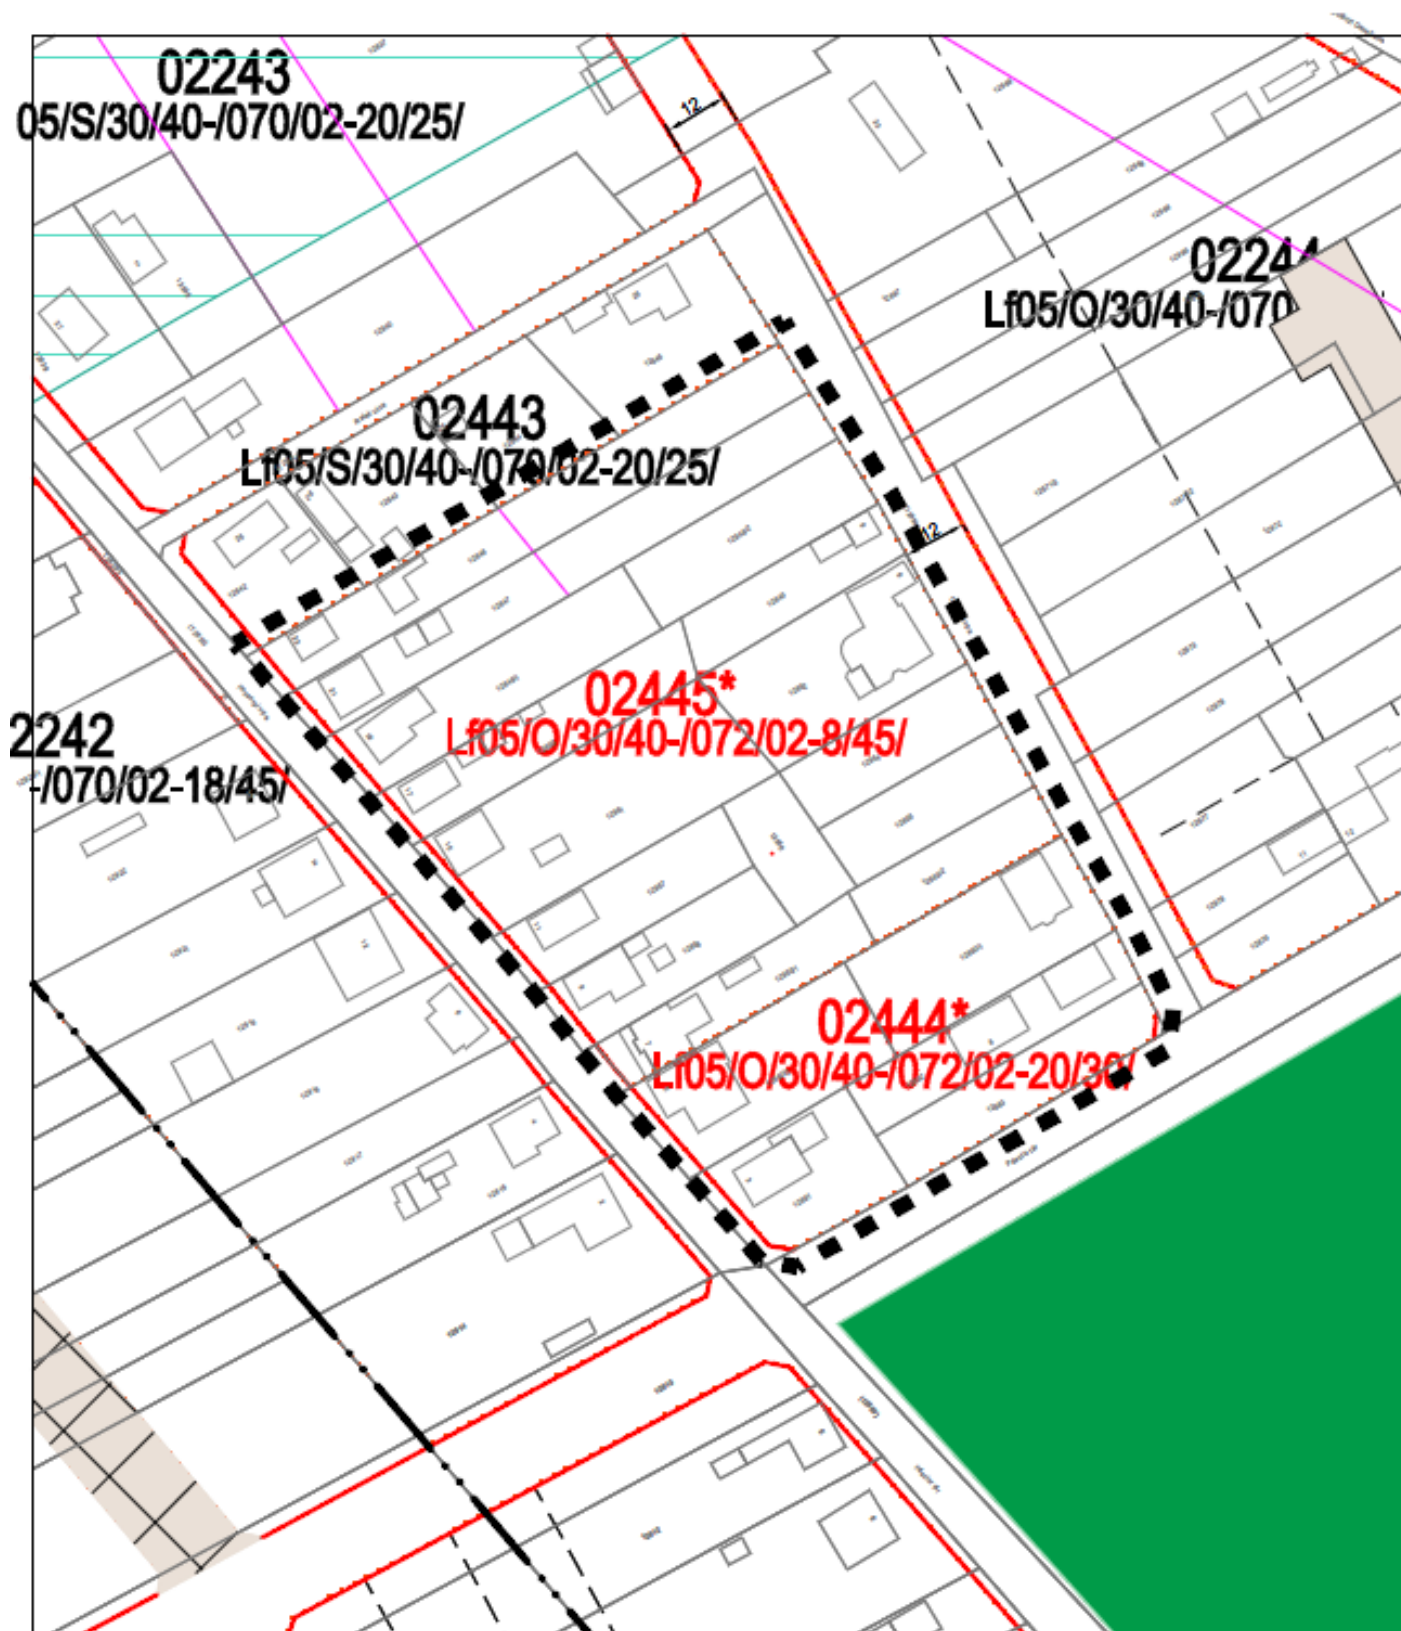

SZTM 2015-048

Győr, Bácsa 02445, 02444 sz. övezet beépítési mód felülvizsgálata
314/2012(XI.8. Korm. rendelet 41 §. szerinti - Véleményezési szakasz

1/2016 (I.29.) Önk. rendelettel jóváhagyott