


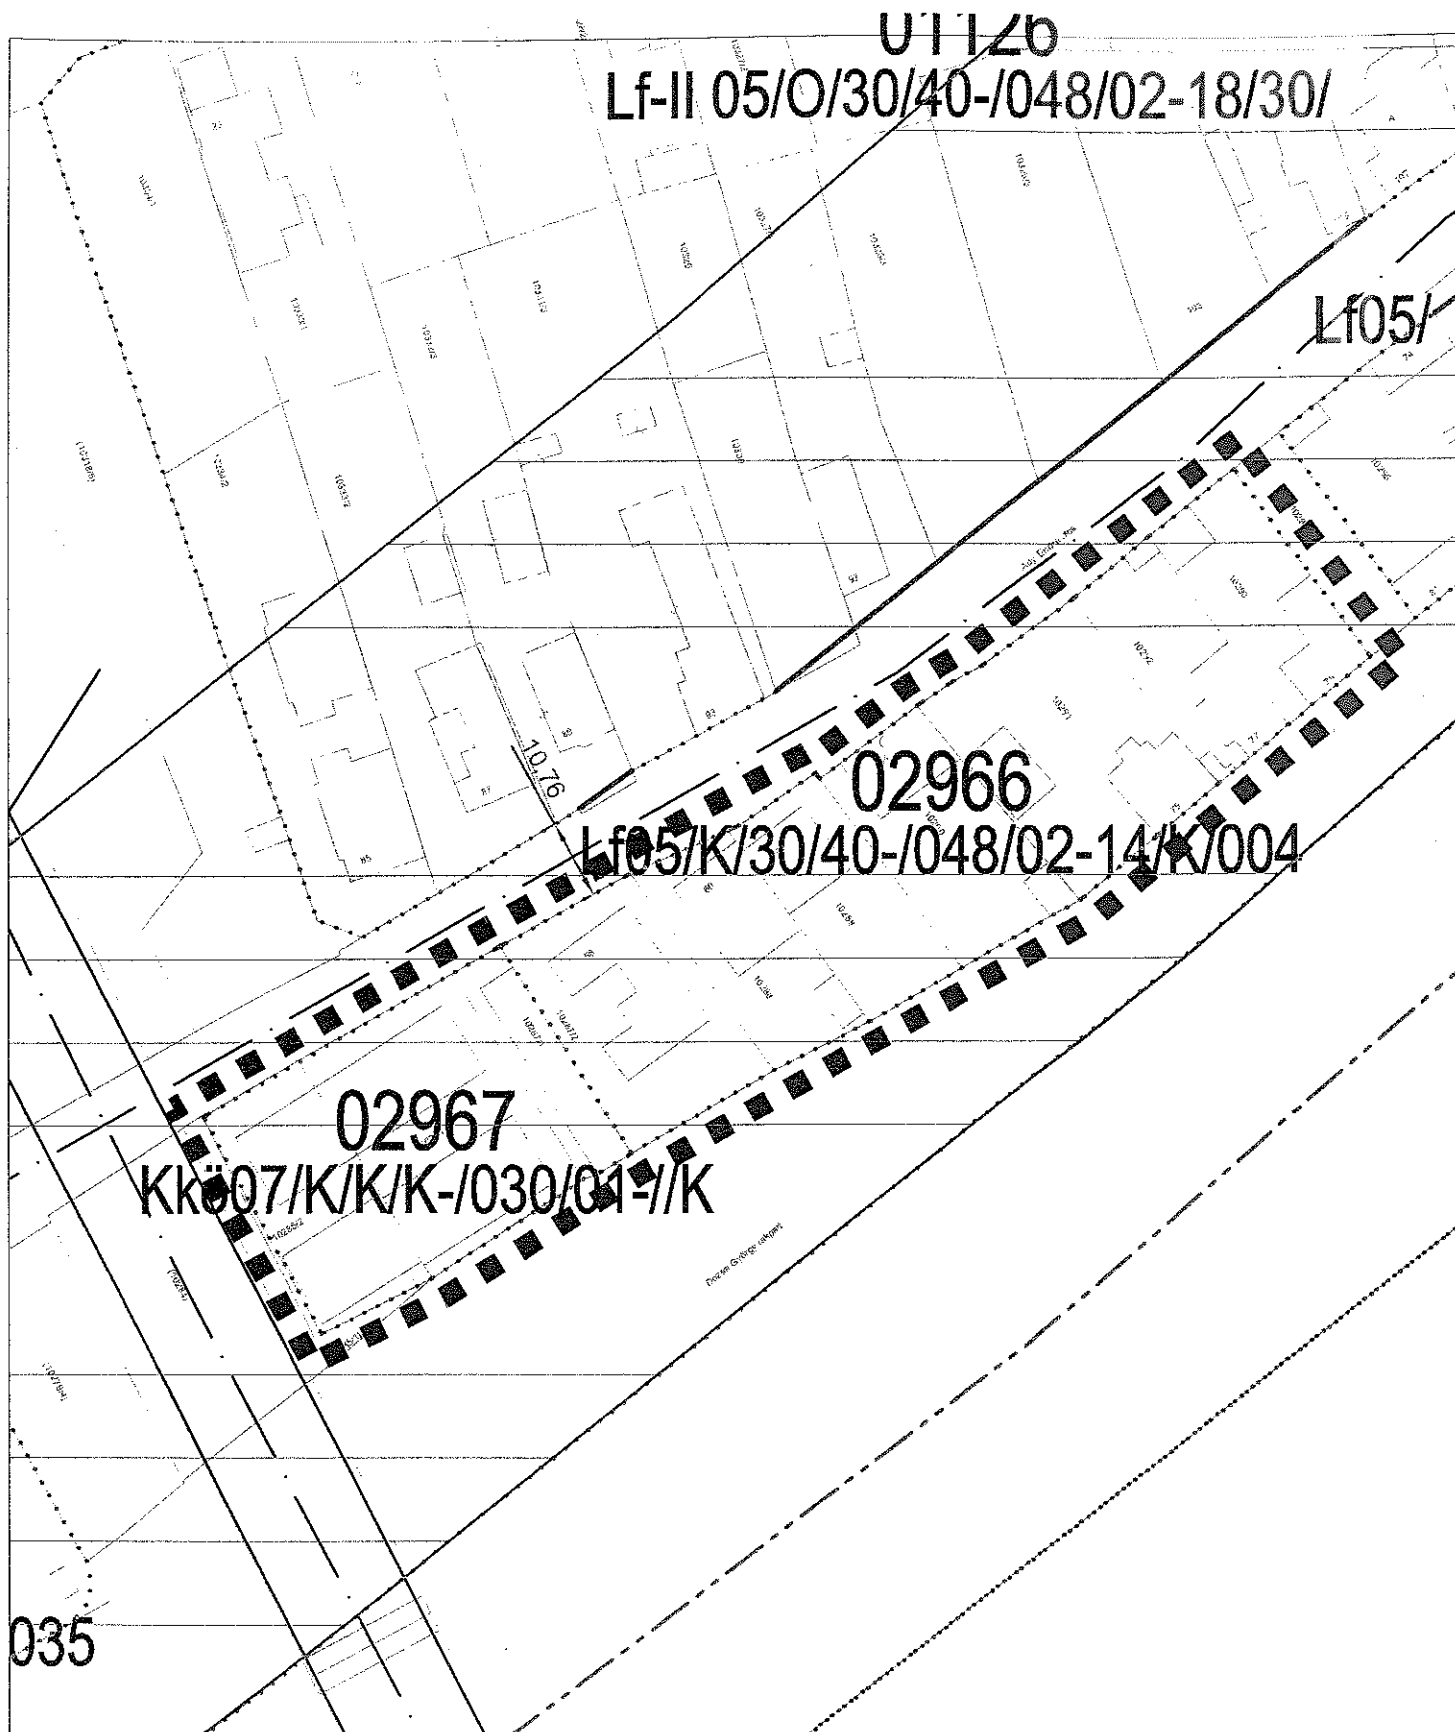

SZTM 2015-049

**Győr Dózsa György rakpart és Ady Endre utca által határolt telektömb,
közterület kiszabályozásának visszavonása.**

314/2012 (XI.8.) Korm. rendelet 41 §. szerinti - Véleményezési szakasz