


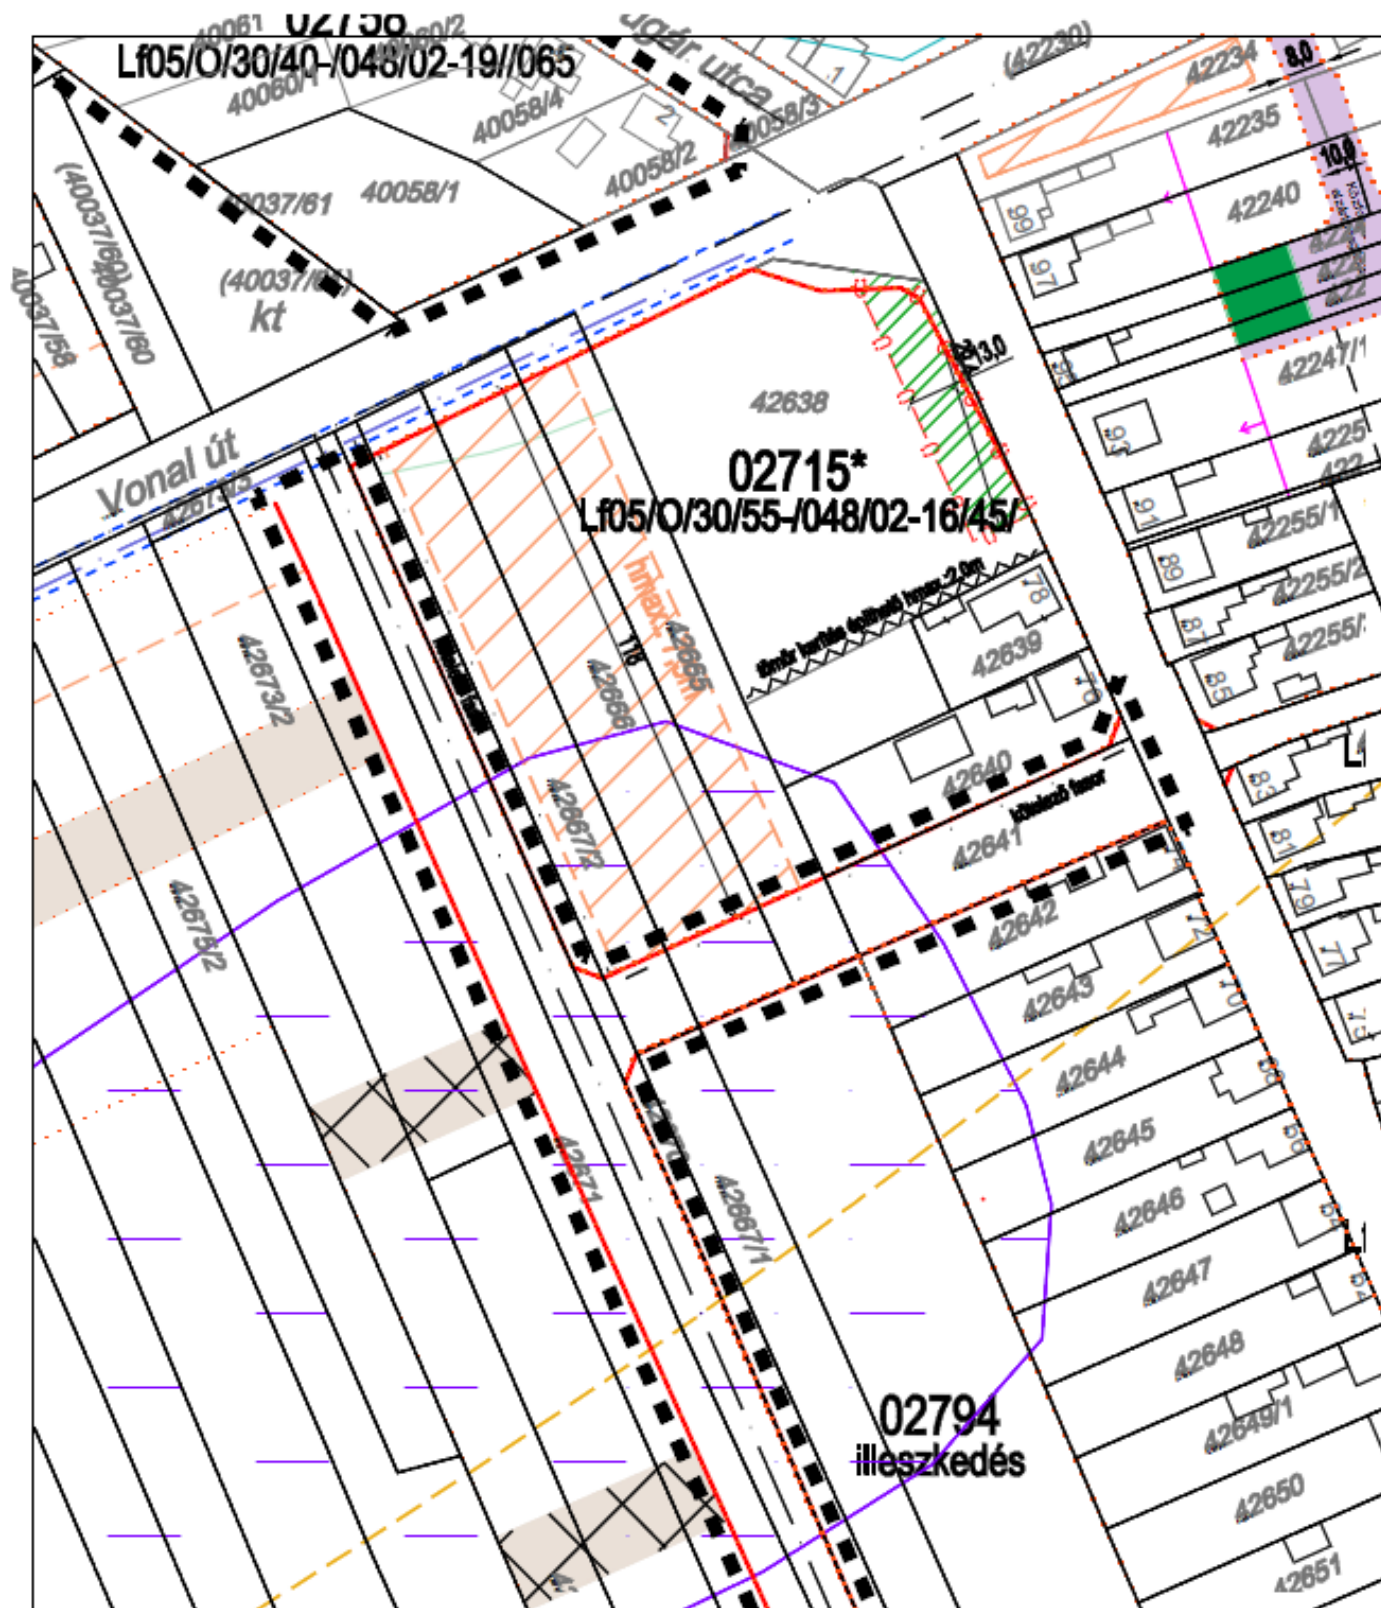

SZTM 2015-061

Győr- Szentiván Egressy u. 42638 hrsz. telek szabályozási szélesség csökkentése.

314/2012 (XI.8.) Korm. rendelet 41 §. szerinti - Véleményezési szakasz

1/2016 (I.29.) Önk. rendelettel jóváhagyott