

**GYŐR MEGYEI JOGÚ VÁROS ÖNKORMÁNYZATA KÖZGYŰLÉSÉNEK 34/2015.
(XII. 18.) ÖNKORMÁNYZATI RENDELETE**

***A GYŐRI ÉPÍTÉSI SZABÁLYZATRÓL (GYÉSZ-RŐL) ÉS GYŐR SZABÁLYOZÁSI
TERVÉRŐL SZÓLÓ 1/2006. (01. 25.) ÖK. RENDELET MÓDOSÍTÁSÁRÓL***

Győr Megyei Jogú Város Önkormányzatának közgyűlése az épített környezet alakításáról és védelméről szóló 1997. évi LXXVIII. törvény 62. § (6) bekezdés 6. pontjában kapott felhatalmazás alapján a Magyarország helyi önkormányzatairól szóló 2011. évi CLXXXIX. törvény 13. § (1) bekezdés 1. pontjában meghatározott feladatkörében eljárva a következőket rendeli el:

1.§

A Győri Építési Szabályzatról és Győr Szabályozási Tervéről szóló 1/2006. (01. 25.) Ök. rendelet (a továbbiakban: GYÉSZ) 32. §-a a következő (5) és (6) bekezdéssel egészül ki:

„(5) Épület terepszint alatti része kizárólag gépjárműtárolás és a gépjárműtárolóhoz kapcsolódó kiegészítő funkciók céljából alakítható ki az építési telek teljes területén, így az építési határvonalon kívül is, amennyiben az OTÉK 31. § előírásai teljesülnek, kivéve az oldalhatáros beépítési mód esetén az oldalkert területét.

(6) Az (5) bekezdés alkalmazása esetén az építménymagasság megállapítása során rendezett terepnek az épület terepszint alatti részének kialakítását megelőző eredeti terepszint tekintendő.”

2. §

A GYÉSZ 47. § (2) bekezdés i) pontja helyébe a következő i) pont lép, egyben a következő j) ponttal egészül ki:

„i) sportépítmény, valamint
j) autósó.”

3. §

A GYÉSZ 103. §-a a következő 00384, 00385, 00892, 01143 és 03106 övezeti sorszáma előírással egészül ki:

00384	Az Lk* övezetben a rendeltetési egységek száma legfeljebb 2 db.
00385	Az Lk* övezetben a rendeltetési egységek száma legfeljebb 2 db.
00892	Az Lk* övezetben a rendeltetési egységek száma legfeljebb 2 db.
01143	Az övezetben a hátsókert mértéke 0 m.
03106	Az Lk* övezetben a rendeltetési egységek száma legfeljebb 2 db.

4. §

(1) A GYÉSZ szabályozási tervlapja módosul a rendelet 1. mellékletét képező SZTM 2015-016, SZTM 2015-064 tervszámú szabályozási tervlapok szerint.

(2) A GYÉSZ szabályozási tervlapja módosul a rendelet 2. mellékletét képező SZTM 2014-035, SZTM 2015-062, SZTM 2015-064 és SZTM 2015-068 tervszámú szabályozási tervlapok szerint.

5. §

A Győri Építési Szabályzatról (GYÉSZ-ről) és Győr Szabályozási Tervéről szóló 1/2006. (I. 25.) Ök. rendelet módosításáról szóló 14/2014. (VI. 27.) rendelet 10. § (3) bekezdés b) pontja helyébe a következő rendelkezés lép:

„b) a 2. §-a, 4. §-a, a 7. § (4) bekezdése, a 8. § (4) bekezdése 2016. december 31-én”


6. §

(1) Jelen rendelet 2015. december 19. napján lép hatályba a (2)-(3) bekezdésben foglalt eltéréssel.

(2) A rendelet 1-3. §, 4. § (2) bekezdése 2016. január 2. napján lép hatályba.

(3) A rendelet 4. § (1) bekezdése 2016. január 17. napján lép hatályba.




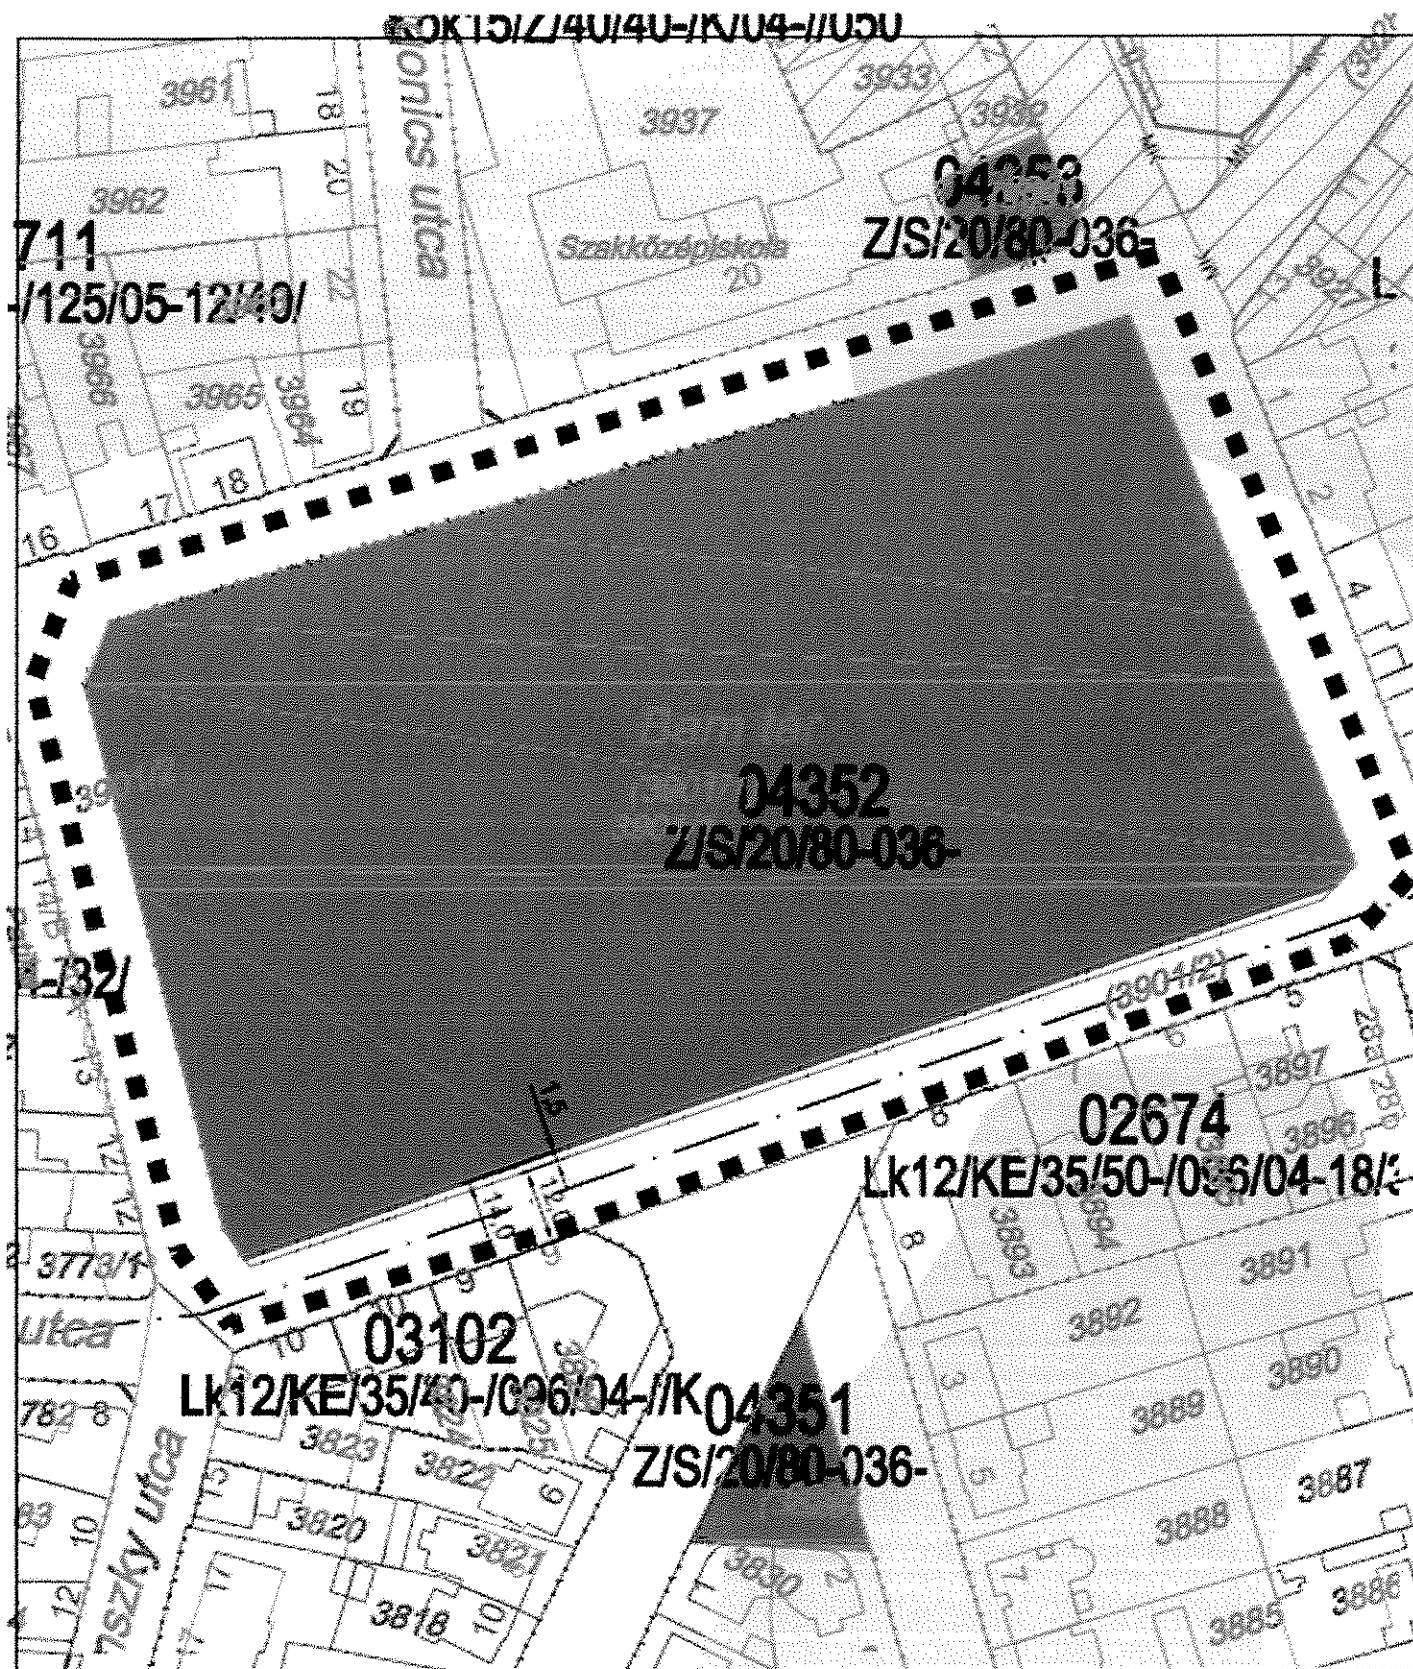

Jóváhagyva: 34/2015. (XII.18.) Önkormányzati rendelettel


SZTM 2014-035

Győr Nádorváros Bem tér parkolási célra területbővítés biztosítása

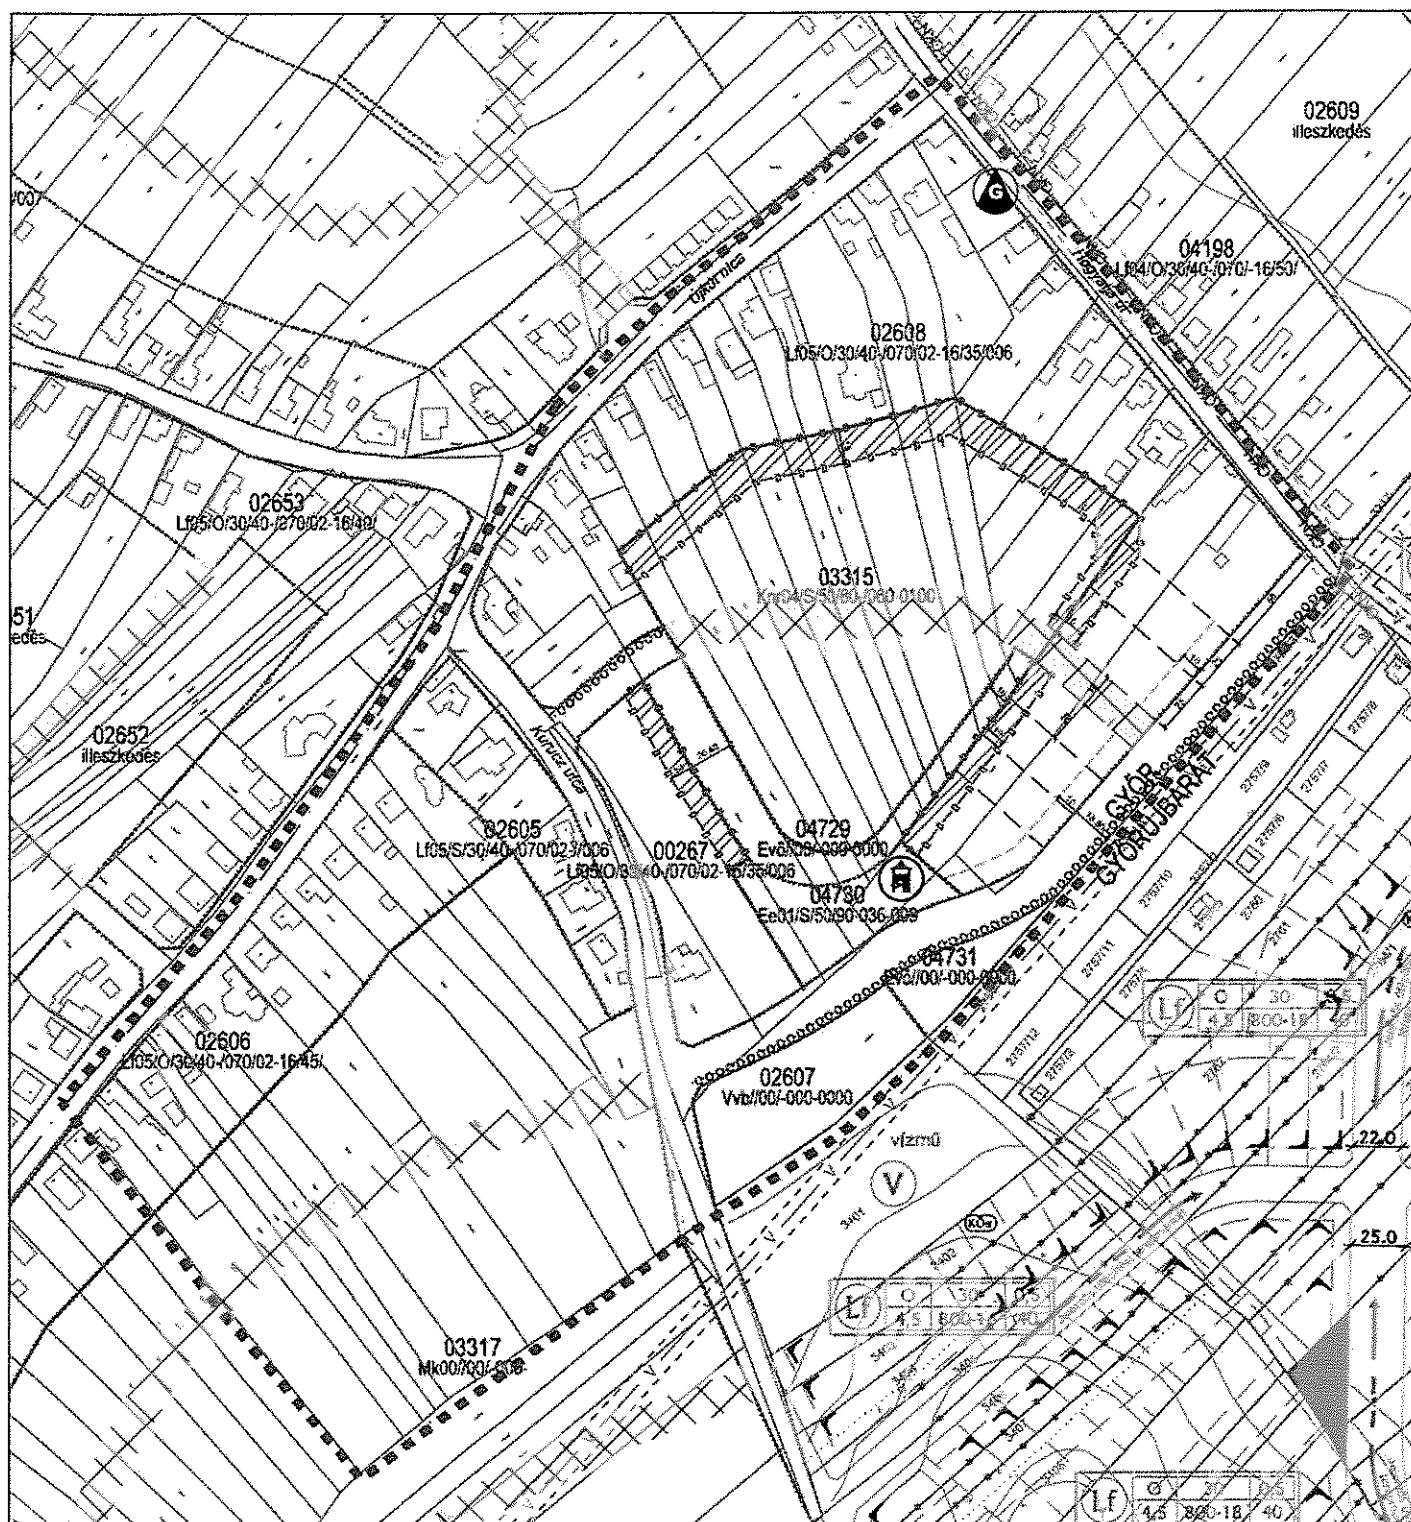

Jóváhagyva: 34/2015. (XII.18.) Önkormányzati rendelettel

T.P		TALENT - PLAN Tervező, Szolgáltató és Kereskedelmi Kft. 9023 Győr, Röntgen J. u. 11.; Tel: (96) 418-373; Fax: (96) 418-699; E-mail: talent_plan@arrabona.hu; www.talent-plan.hu	
TERVEZŐ: NÉMETH GYULA városi településtervező T11 08 008B	ADATOK: Győr MJV Polgármesteri Hivatal 9021 Győr, Városház tér 1.	TERVEZÉSI: MIKLÓSI ATTILA közlekedési szaktervező K1c 1008 515	MEGJEGYZÉS DÁTUM: 2015. november LEÍRÁS: M= 1:2 500
TARTALOM: TÓTH CSABA építész	ADATOK TARTALOM: Településrendezési eszközök módosítása RAJZ MEGJEGYZÉS: Győr-Ménfőcsanak - Hosszlya út menti fatüskés lakóvezetői Településrendezési eszközök módosítása	TERVEZÉSI SZABÁLYOZÁS SZTM 2015-016	

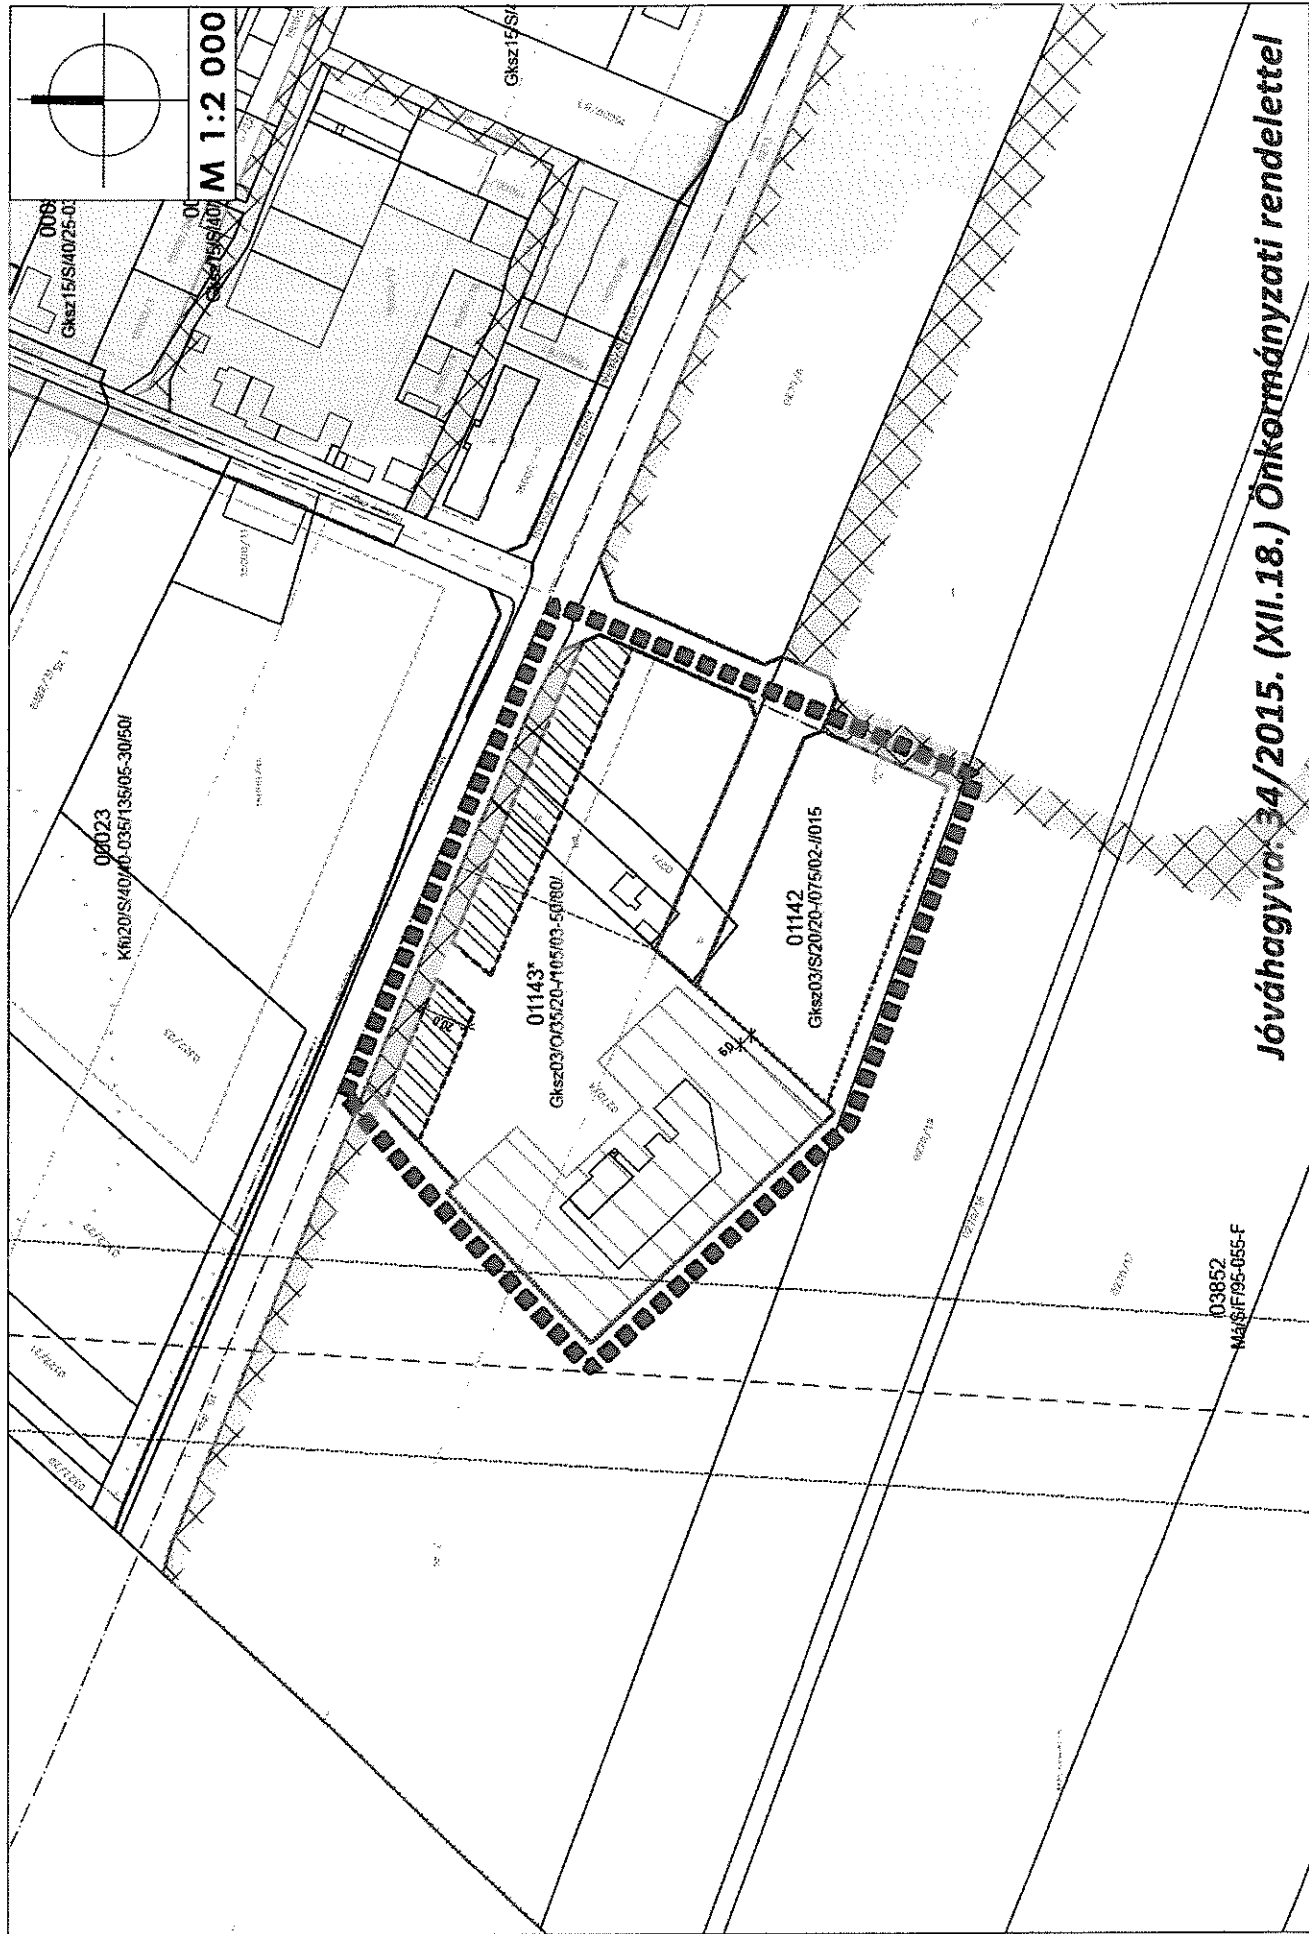

Jóváhagyva: 34/2015. (XII.18.) Önkormányzati rendelettel

SZIM-2015-062



Tervezési eszközök módosítása

T.P.

TAJÉKOZTATÓ

1. A TERV LEÍRÁSA

2. A TERV MEGJEGYZÉSE

3. A TERV MEGJEGYZÉSE

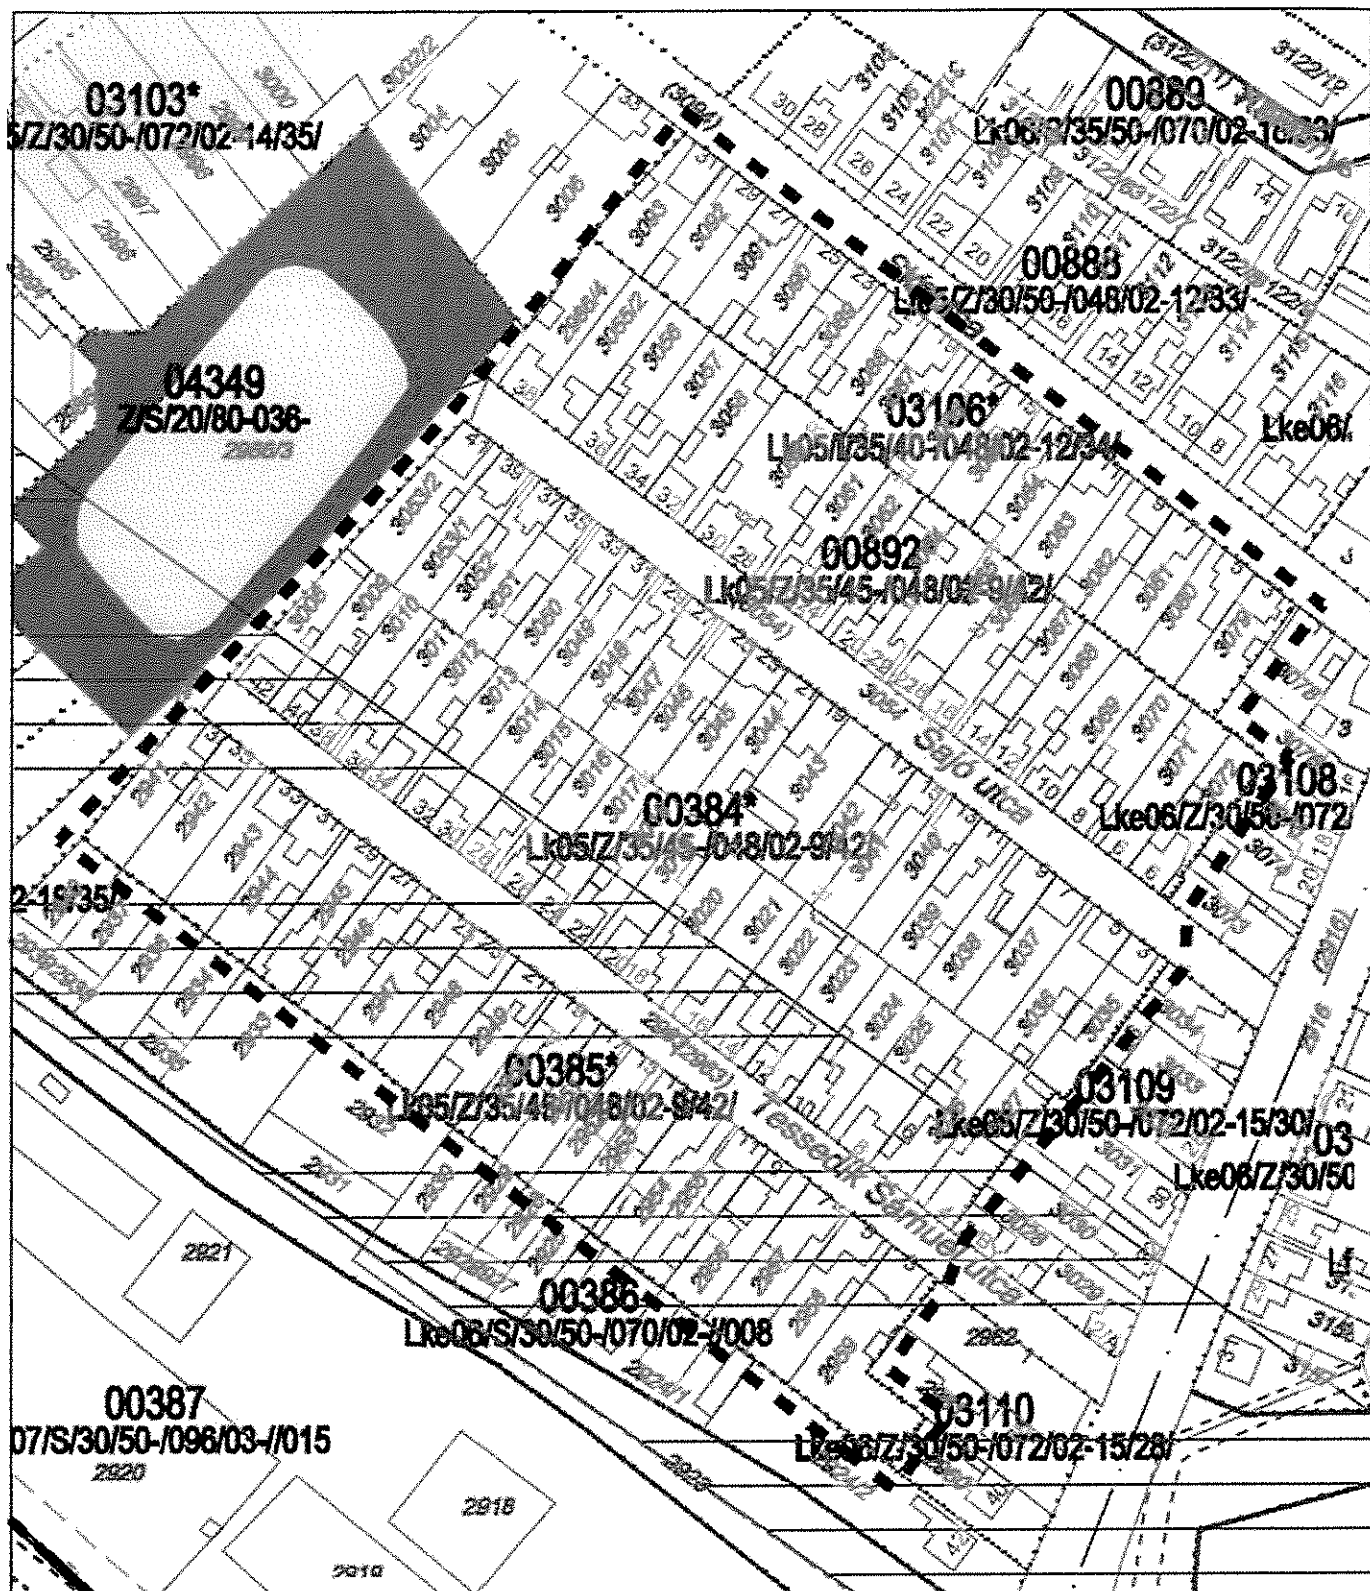

SZTM 2015-068

Győr- Nádorváros 00384, 00385, 00892, 03106 sz. övezetek beépítési százalékának emelése .

Jóváhagyva: 34/2015. (XII.18.) Önkormányzati rendelettel