


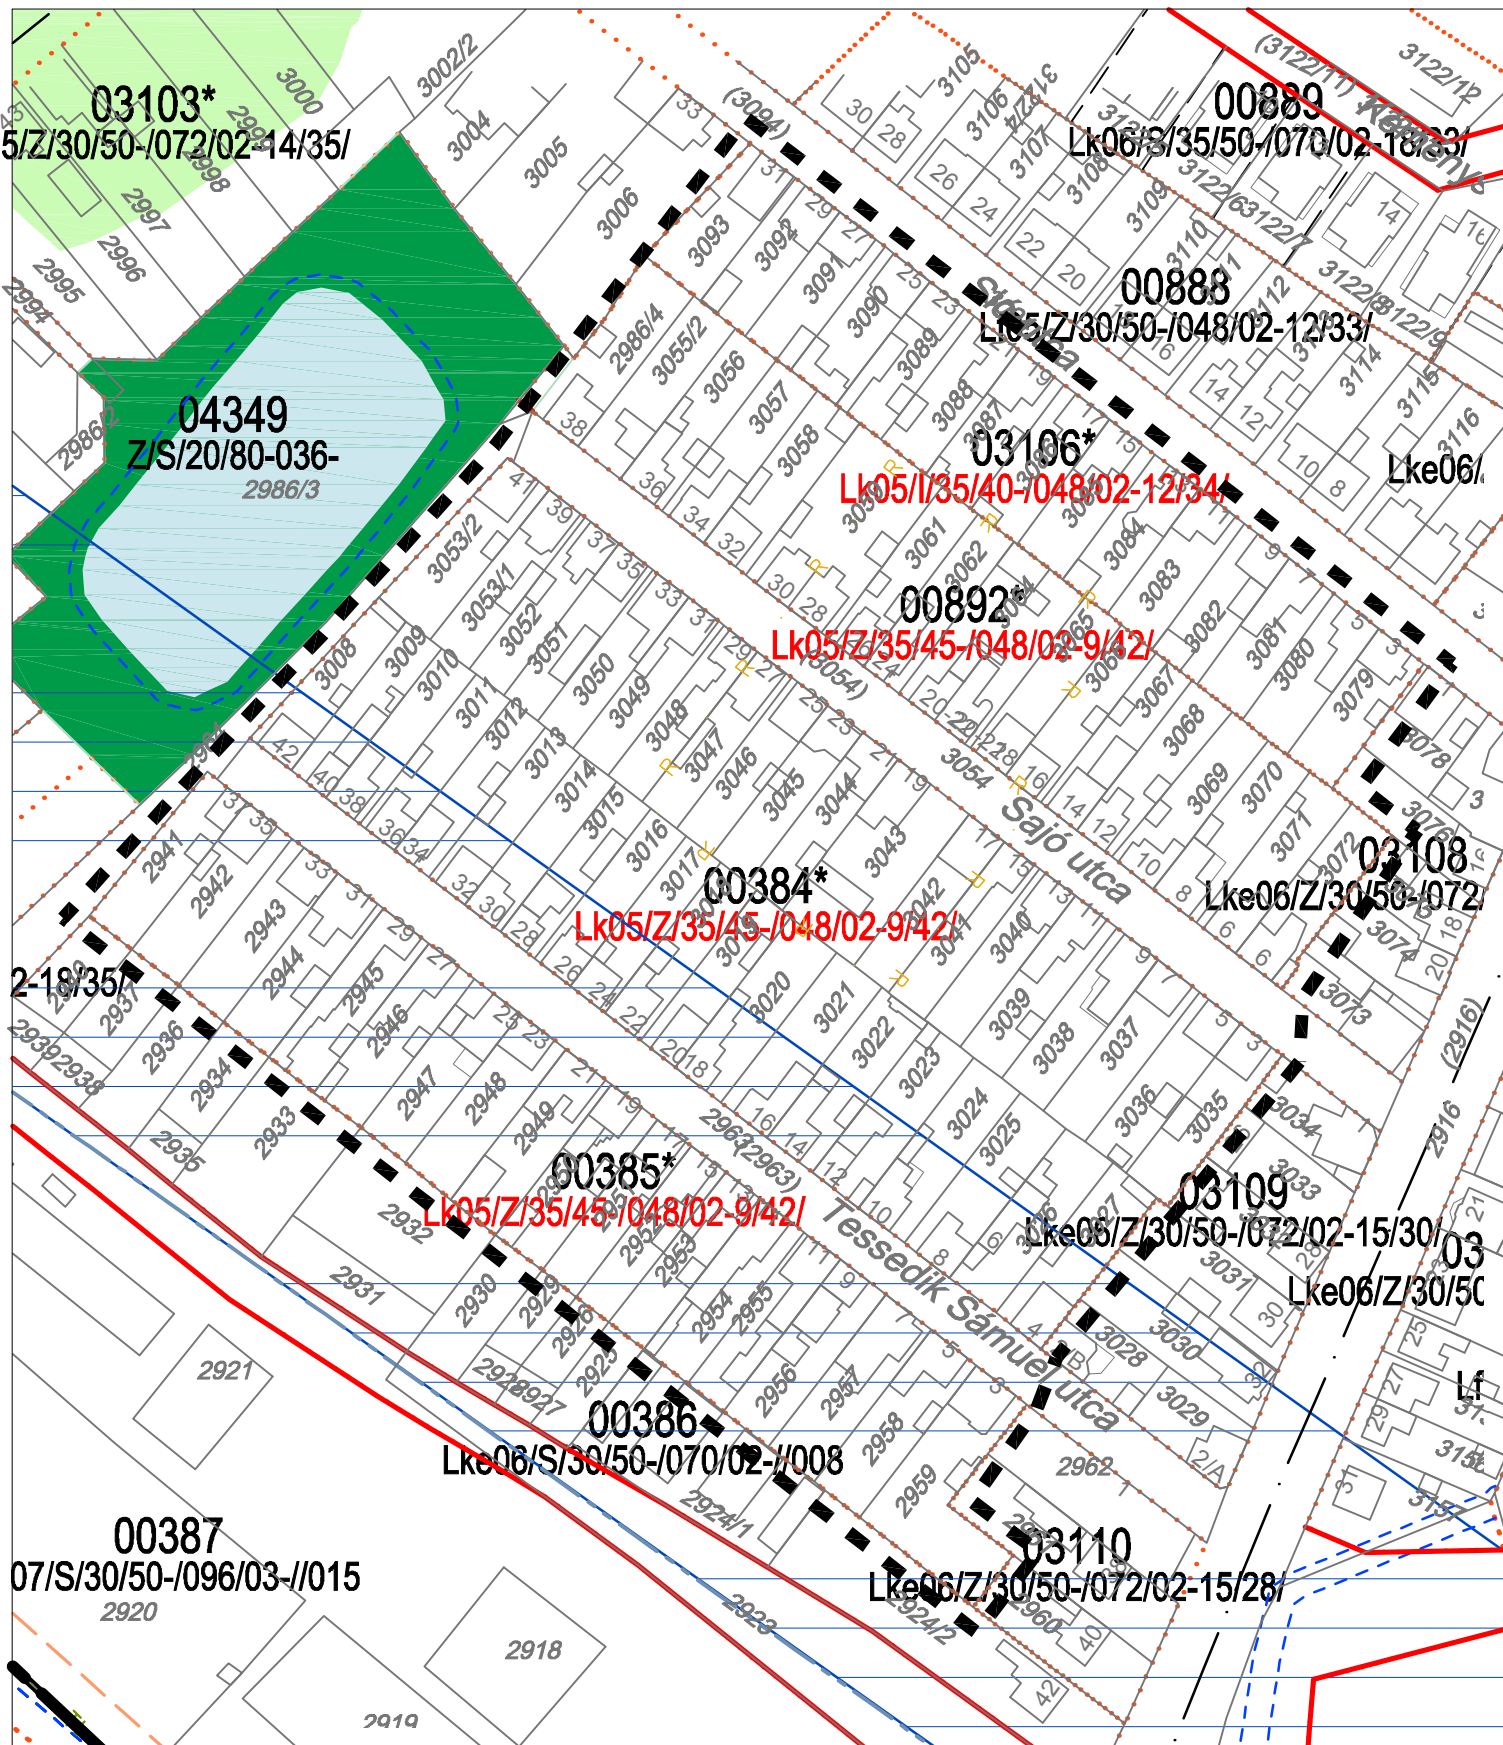

SZTM 2015-068

Győr- Nádorváros 00384, 00385, 00892, 03106 sz. övezetek beépítési százalékanak emelése .

314/2012 (XI.8.) Korm. rendelet 41 §. szerinti - Véleményezési szakasz