


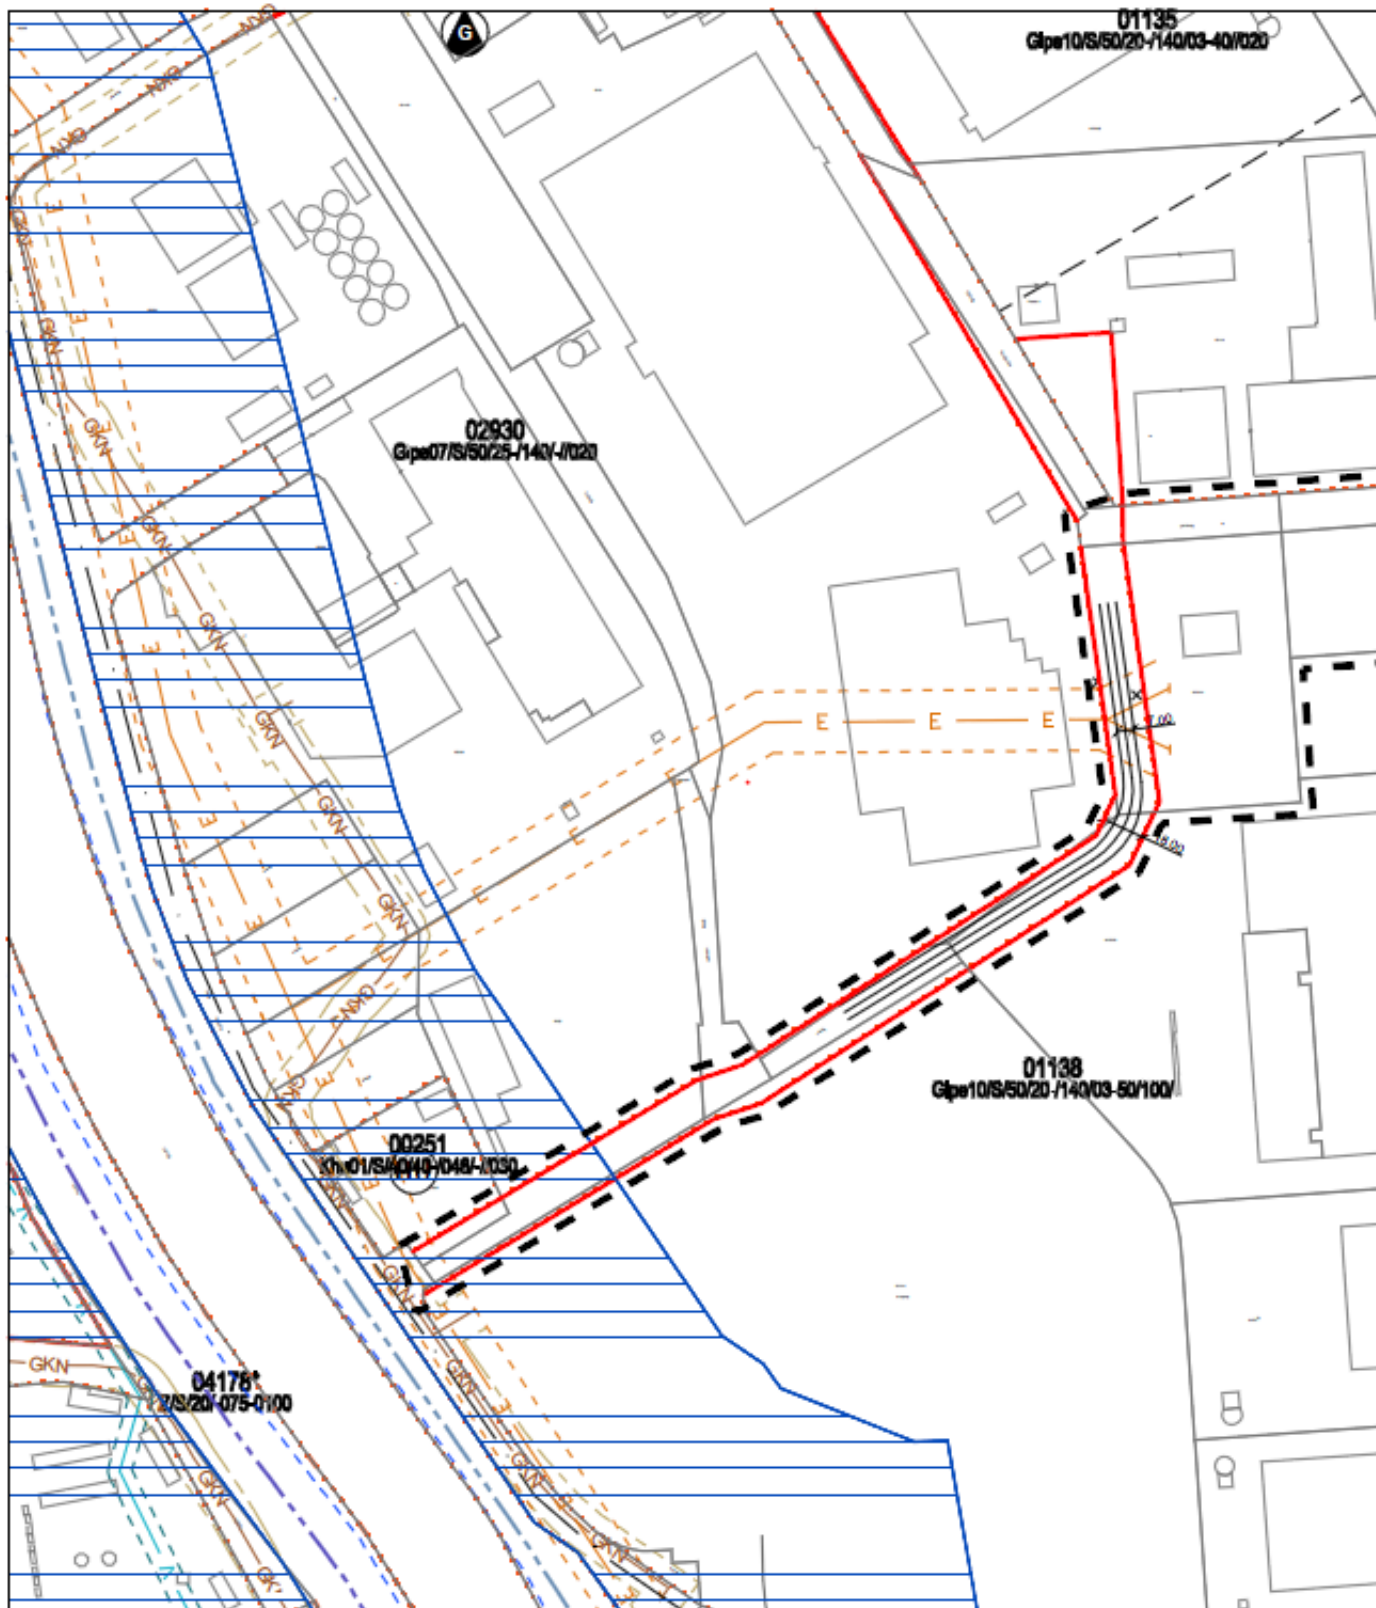

SZTM 2015-072

Győr Központi Iparterület, Csókás út 4. 5515 hrsz. út szabályozása .

314/2012 (XI.8.) Korm. rendelet 41 §. szerinti - Véleményezési szakasz

1/2016 (I.29.) Önk. rendelettel jóváhagyott