


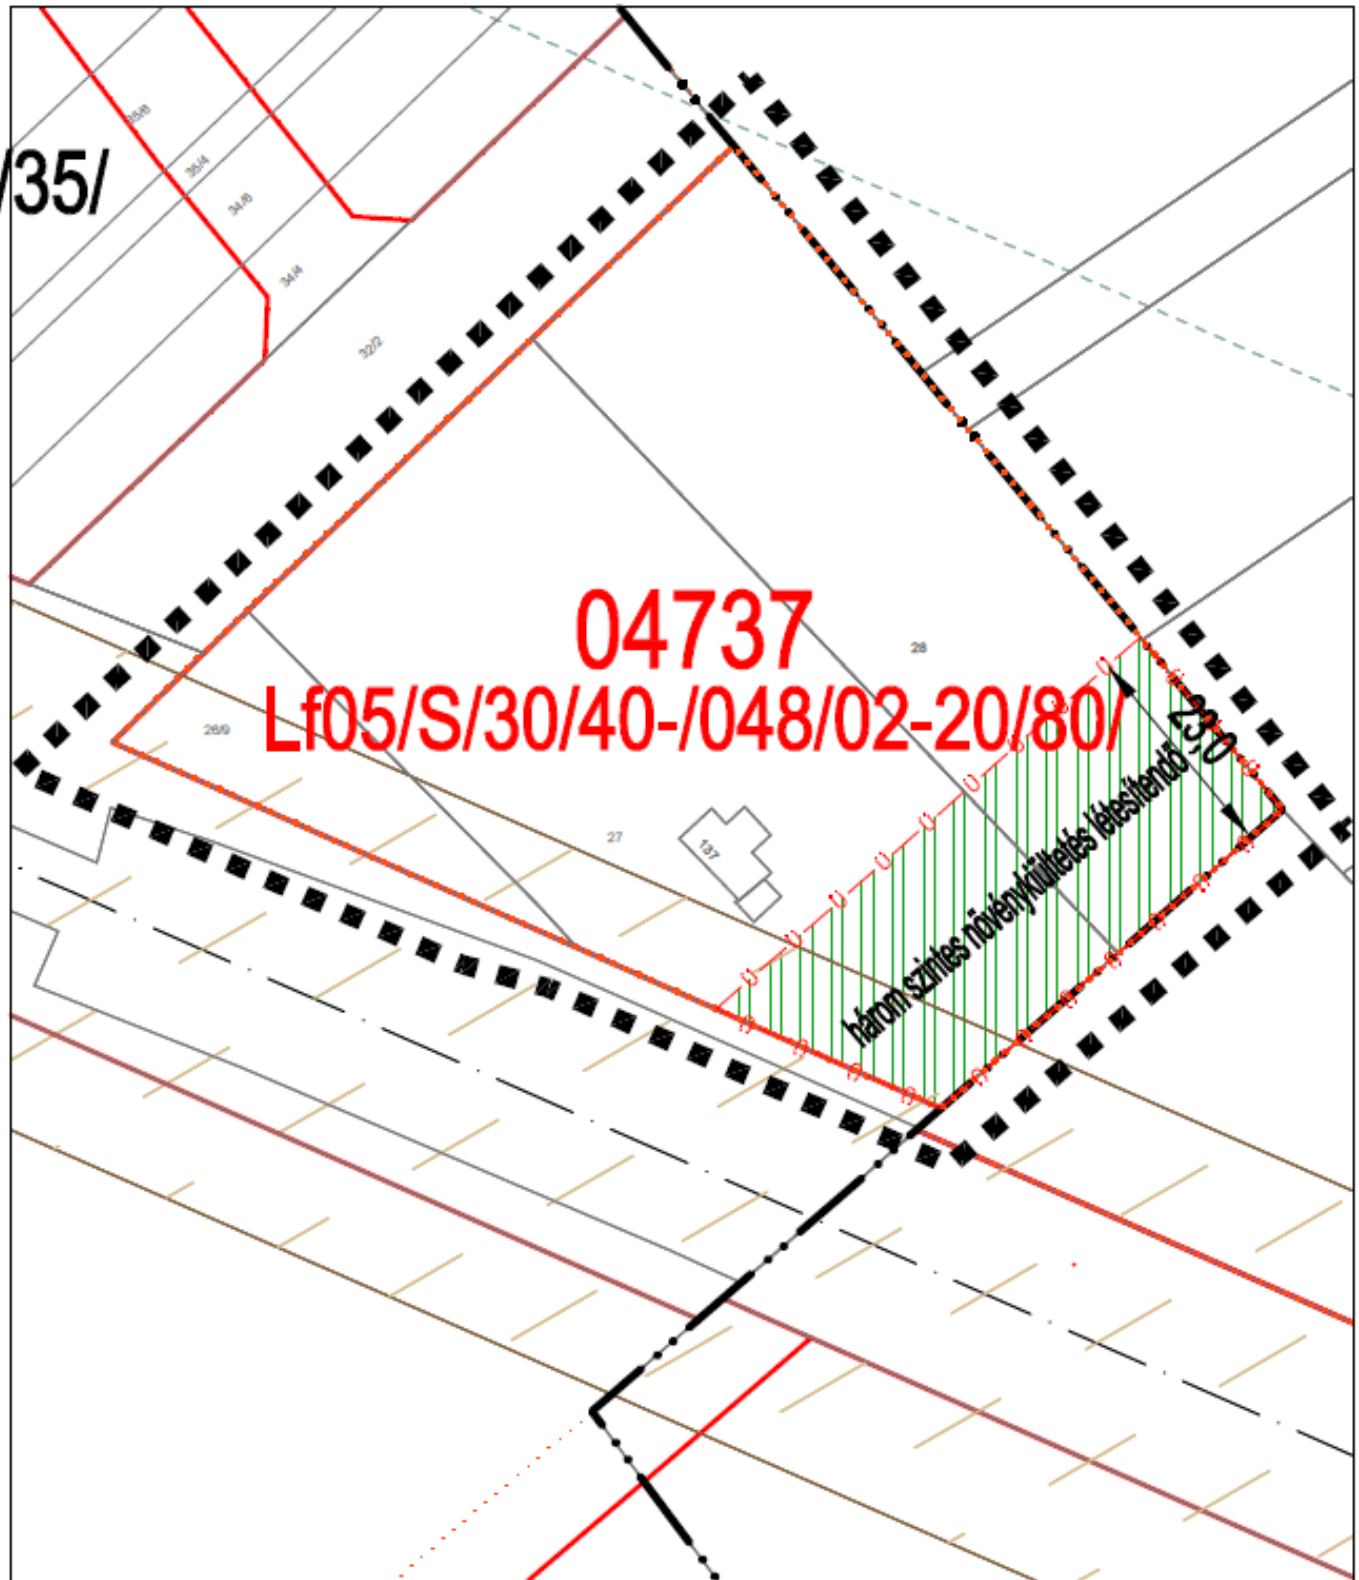

**SZTM 2015-074**

Szabadhegy 27 hrsz. területfelhasználás módosítása

314/2012 (XI.8.) Korm. rendelet 38 §. szerinti - Véleményezési szakasz

**1/2016 (I.29.) Önk. rendelettel jóváhagyott**