


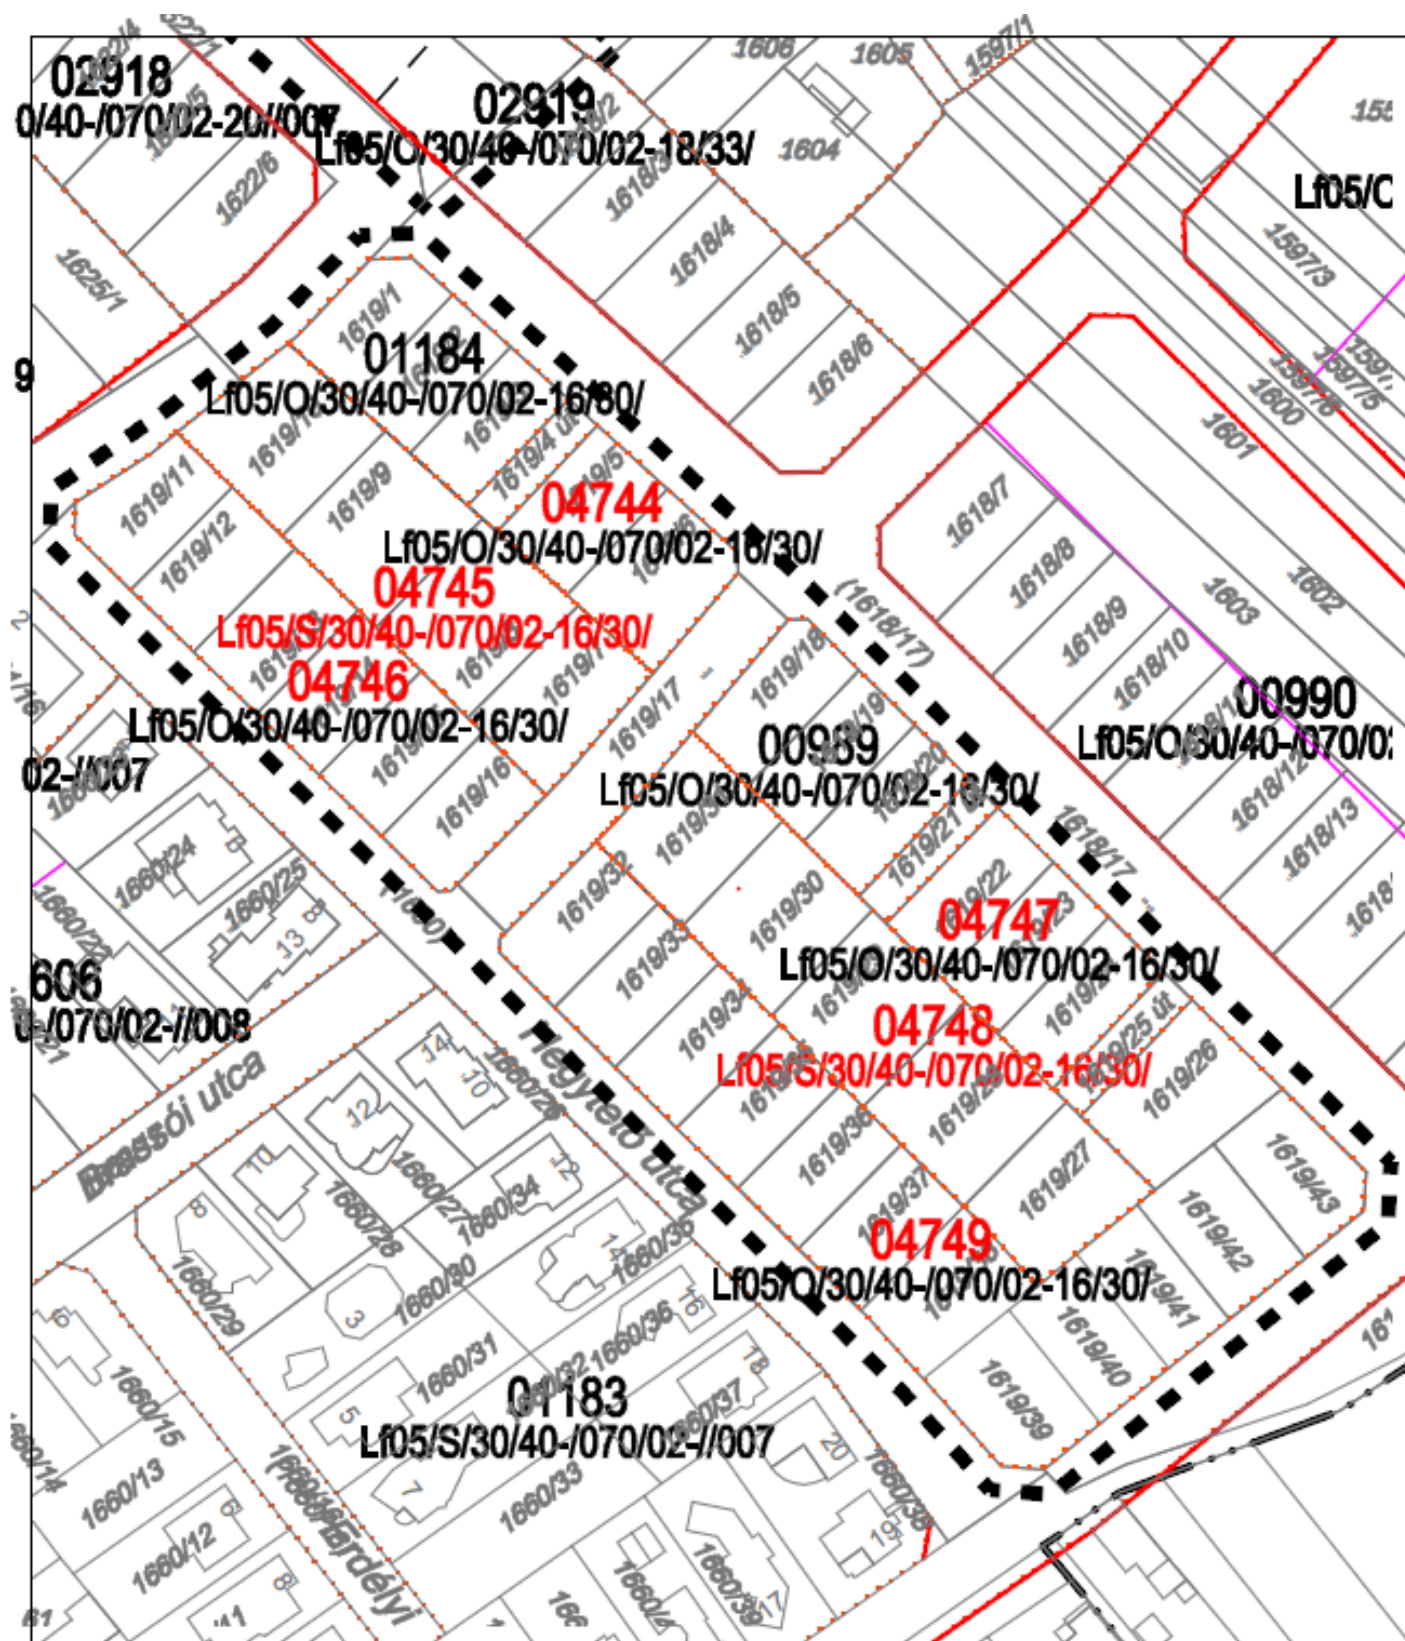

SZTM 2015-076

Győr -Szabadhegy, Hegytető u. 01184, és 00989 sz. övezet beépítési mód, változtatás

314/2012 (XI.8.) Korm. rendelet 41 §. szerinti - Véleményezési szakasz

1/2016 (I.29.) Önk. rendelettel jóváhagyott