


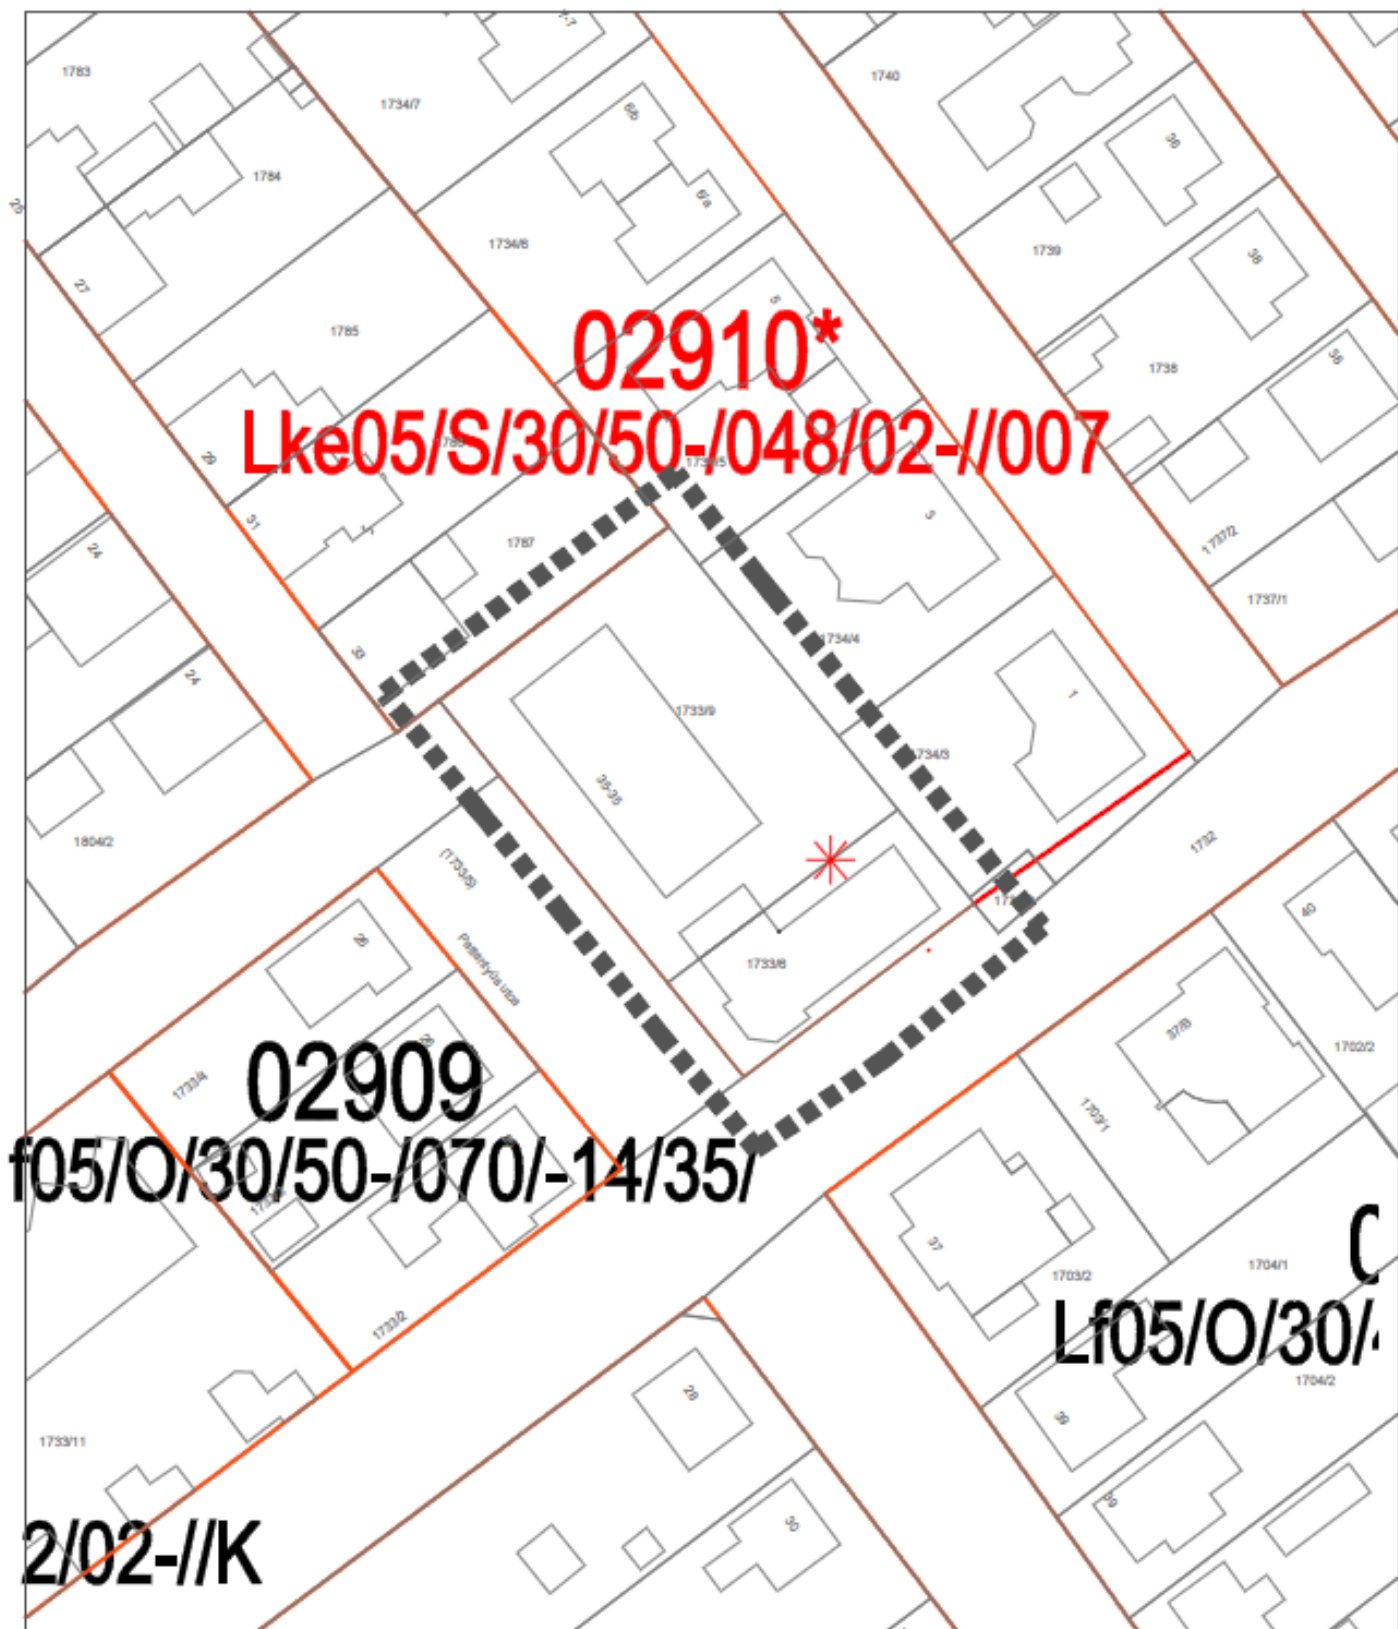

SZTM 2015-079

Szabadhegy Pattantyús u. telekalakítás.

314/2012 (XI.8.) Korm. rendelet 41 §. szerinti - Véleményezési szakasz

1/2016 (I.29.) Önk. rendelettel jóváhagyott