


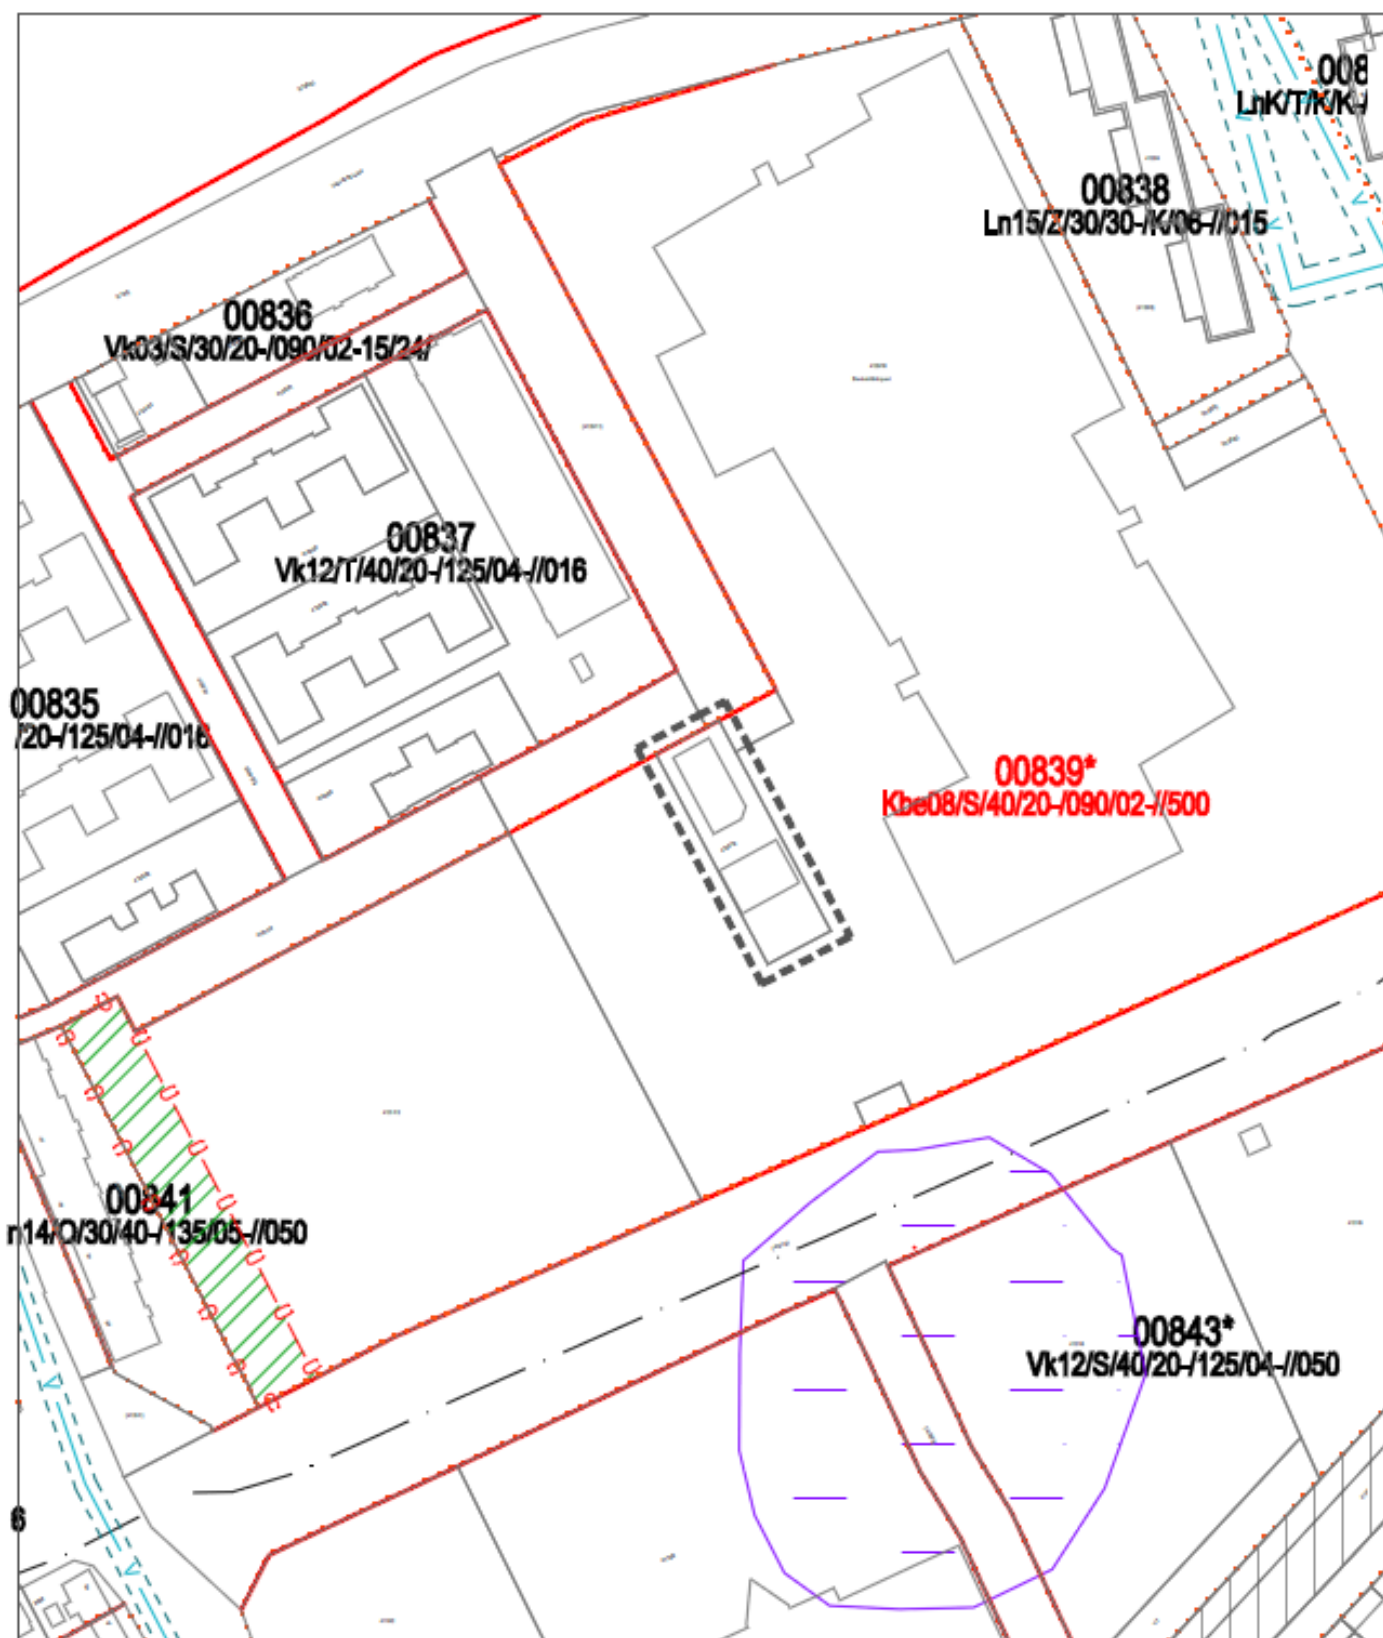

SZTM 2015-080

Szent Imre út, Vasvári Pál u. által határolt terület paraméter emelés

314/2012 (XI.8.) Korm. rendelet 41 §. szerinti - Véleményezési szakasz

1/2016 (I.29.) Önk. rendelettel jóváhagyott