


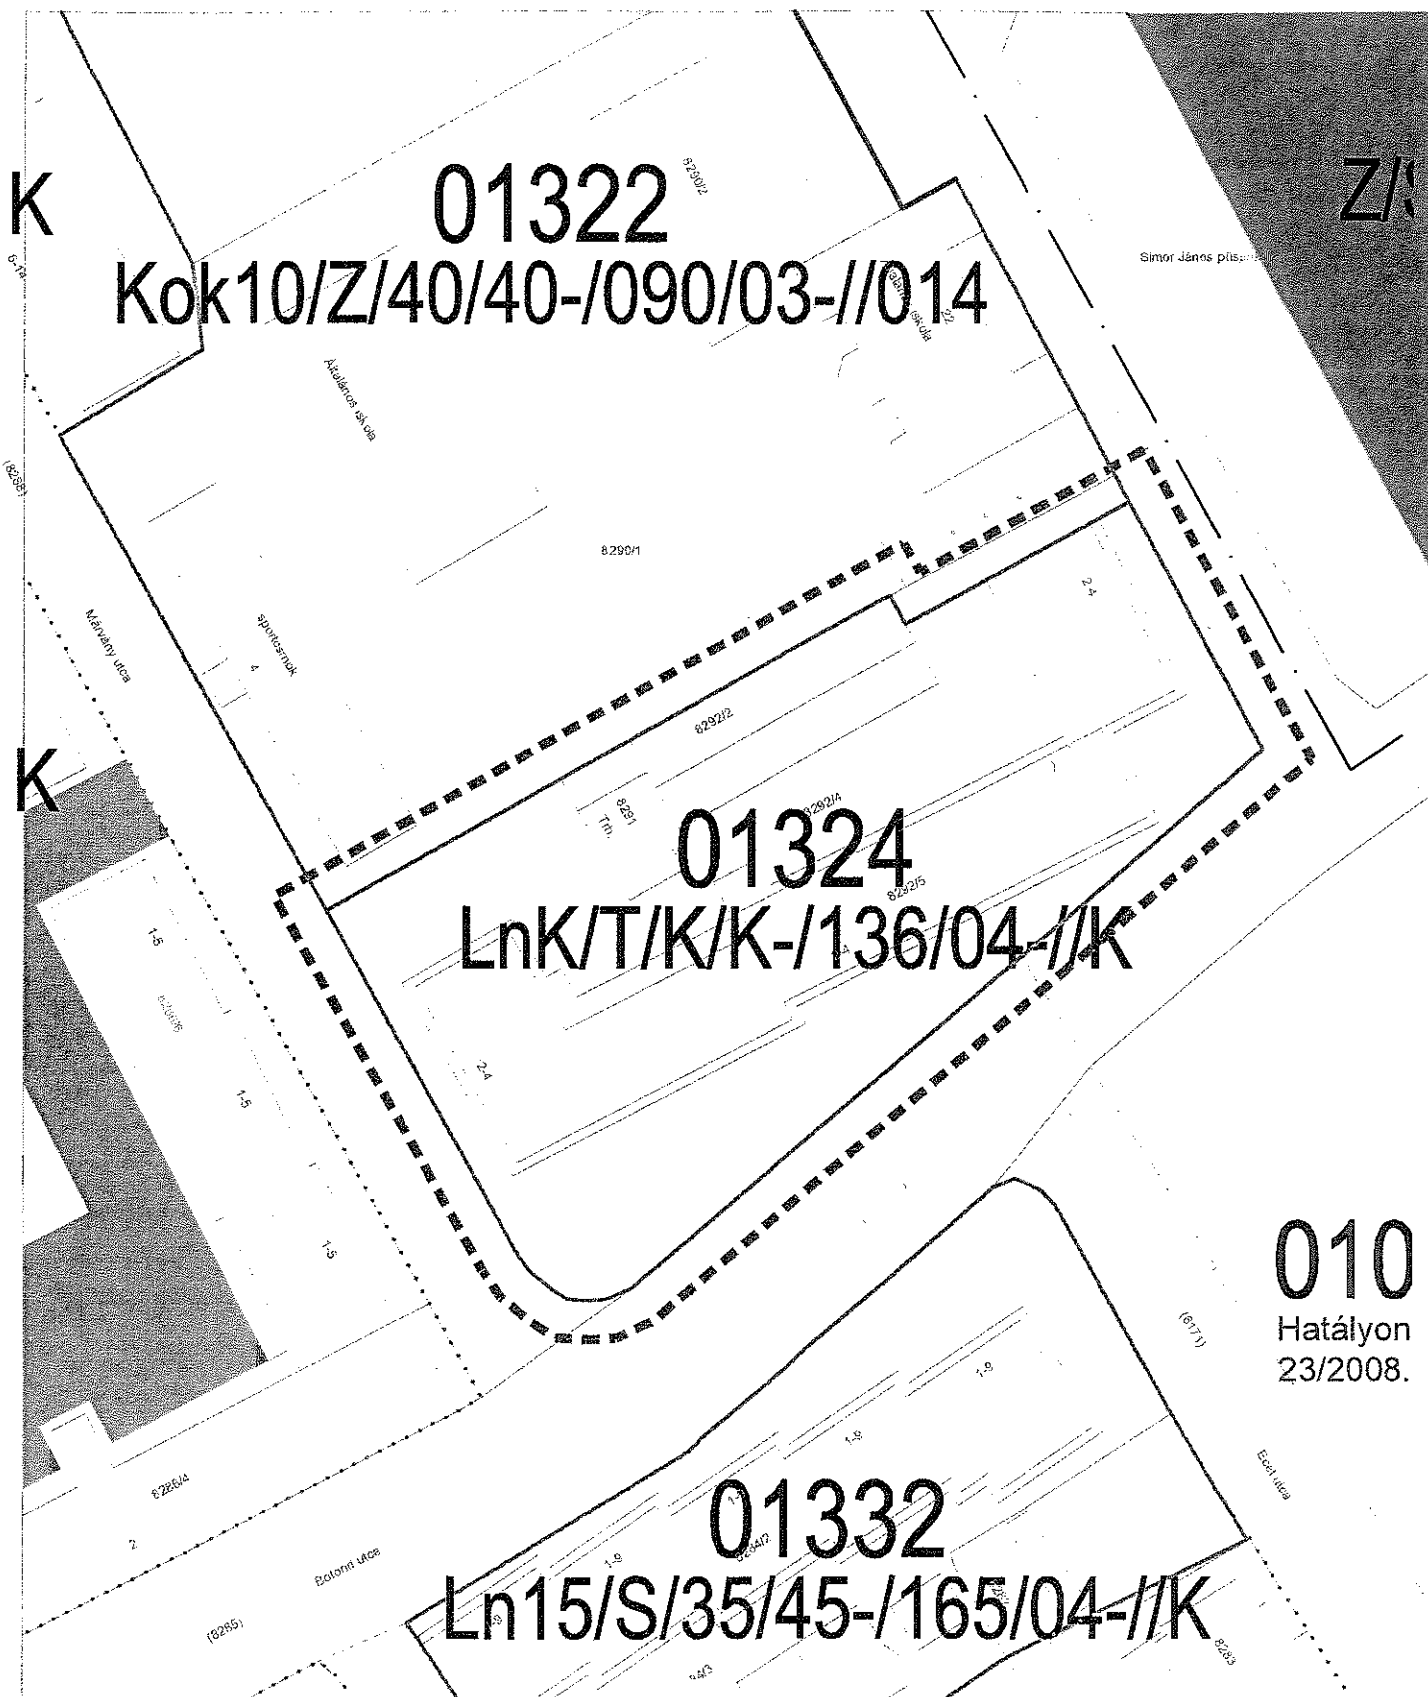

SZTM 2015-081

Simor János püspök tere Botond u. övezethatár telekhatár módosítása.

314/2012 (XI.8.) Korm. rendelet 41 §. szerinti - Véleményezési szakasz