



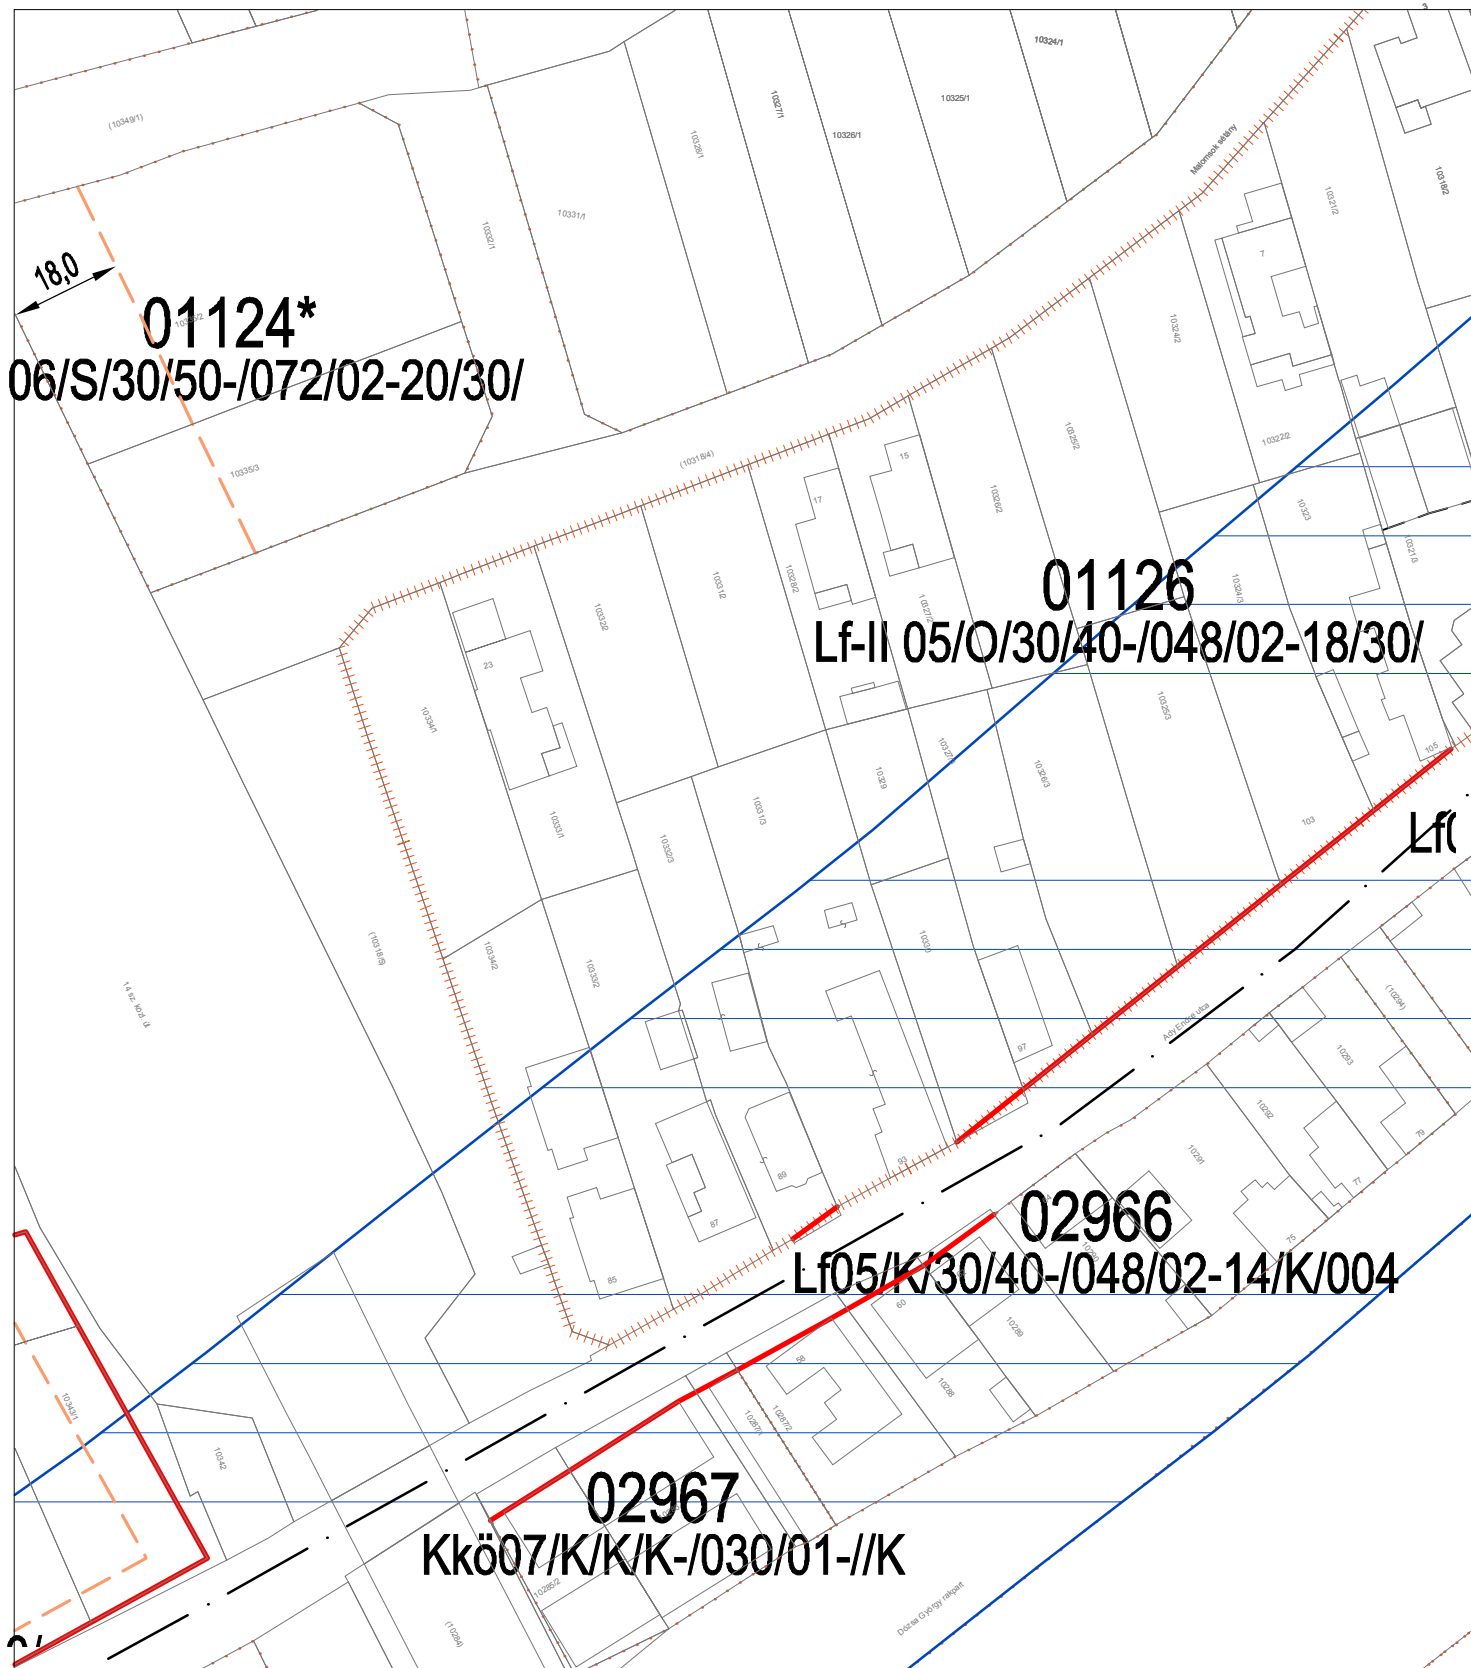

Győr, Révfalu Malomsok sétány 01126 sz. övezetmódosítás előtt.

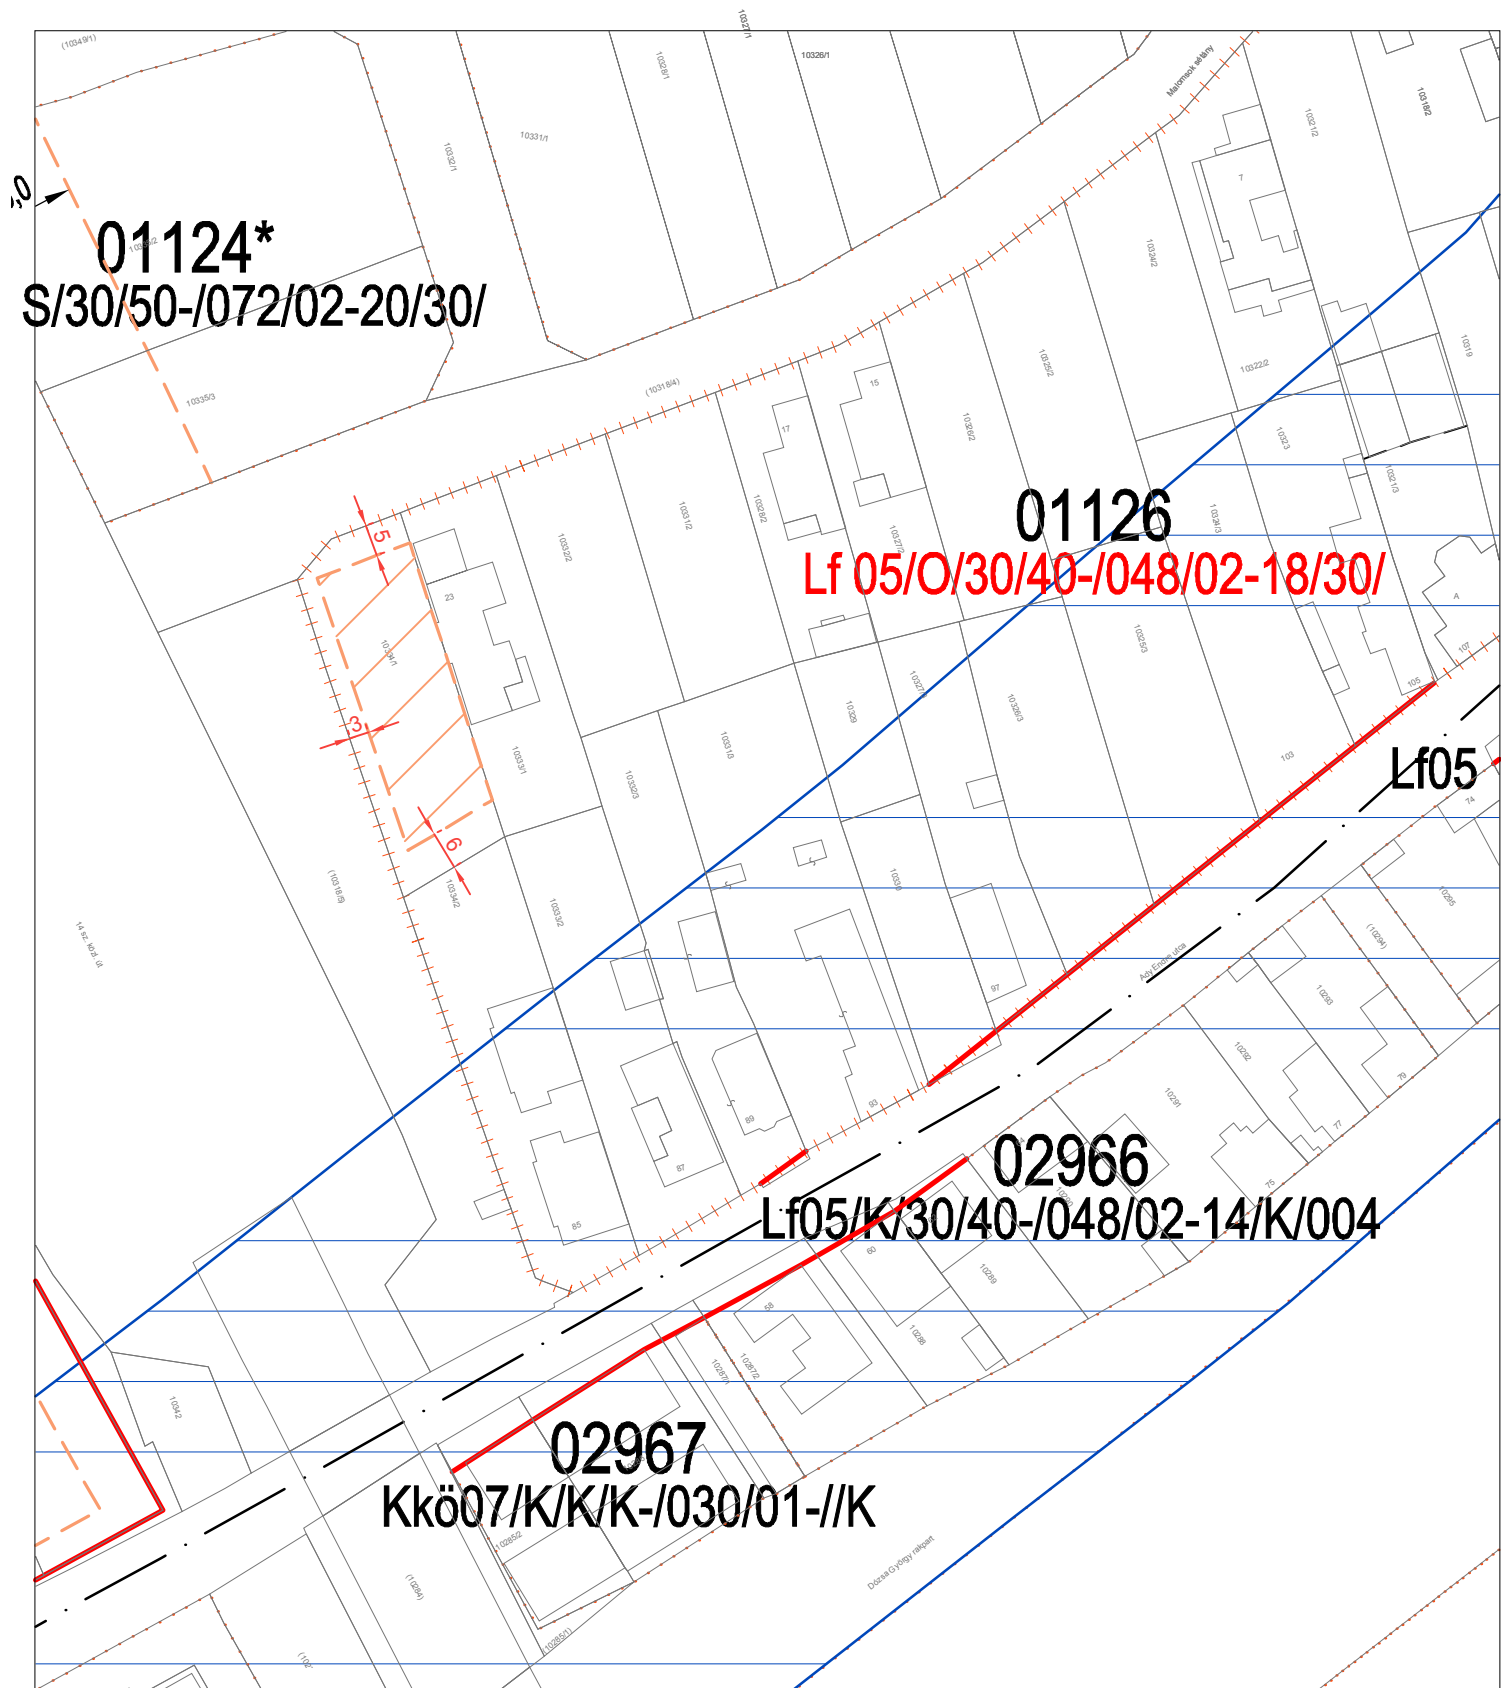

SZTM 2015-088

Győr, Révfalu Malomsok sétány 01126 sz. övezet építési hely kijelölés.

314/ 2012 (XI.8.) Korm. rendelet 32. § szerinti- (1) a) Egyszerűsített eljárás