


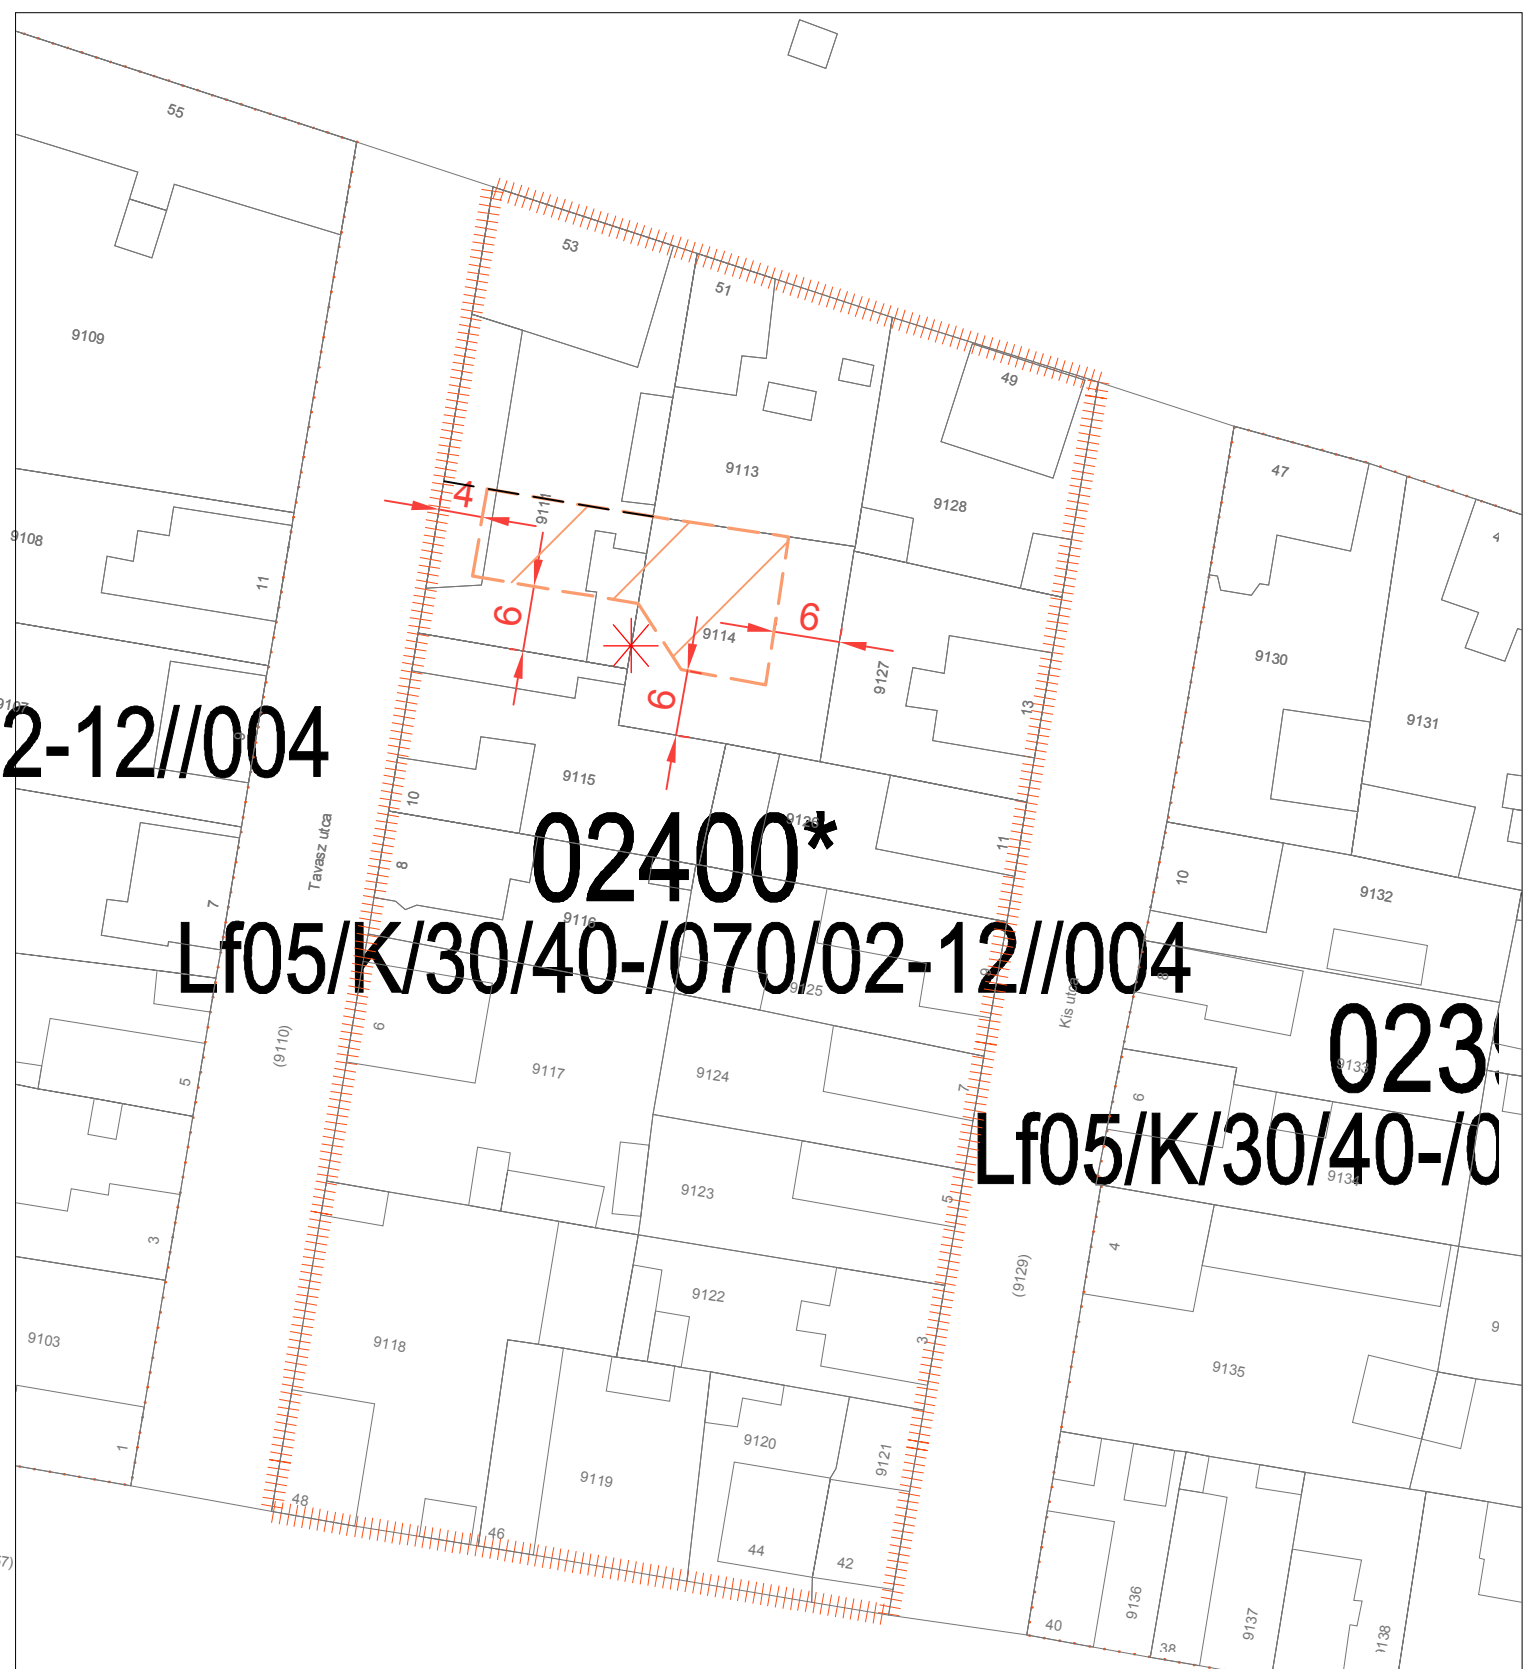

02400\* sz. övezet módosítás előtt.



SZTM 2015-104

Győr- Újváros Liget u. Tavaszi u. 02400\* sz. övezet Lk övezetbe sorolás vizsgálata .

314/ 2012 (XI.8.) Korm. rendelet 32. § szerinti- (1) a) Egyszerűsített eljárás