



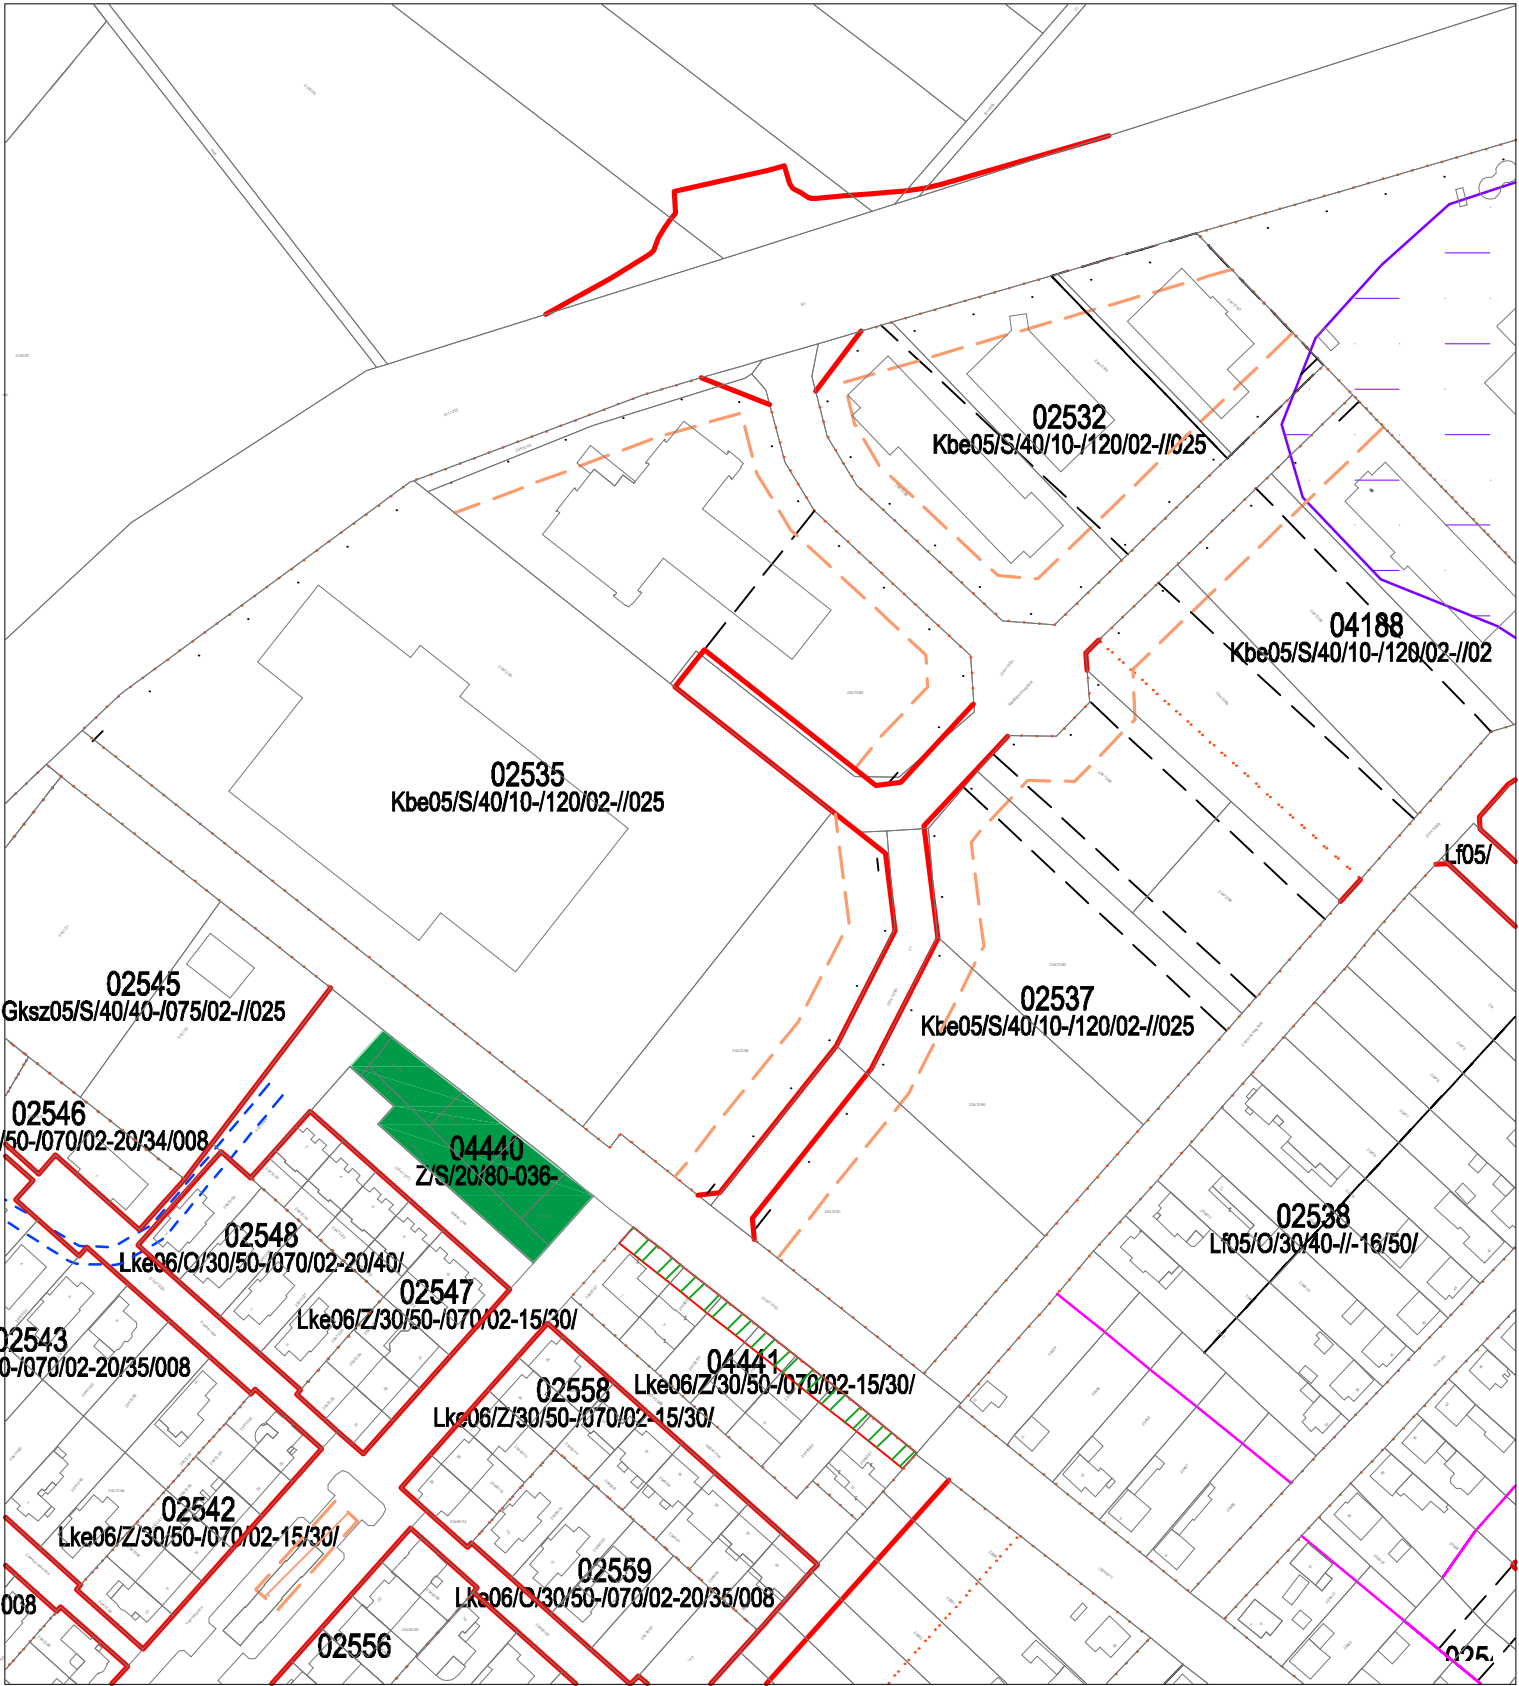

Győr Ménfőcsanak Mérföldkő út 02535 és 02537 sz.
övezetek módosítás előtt.

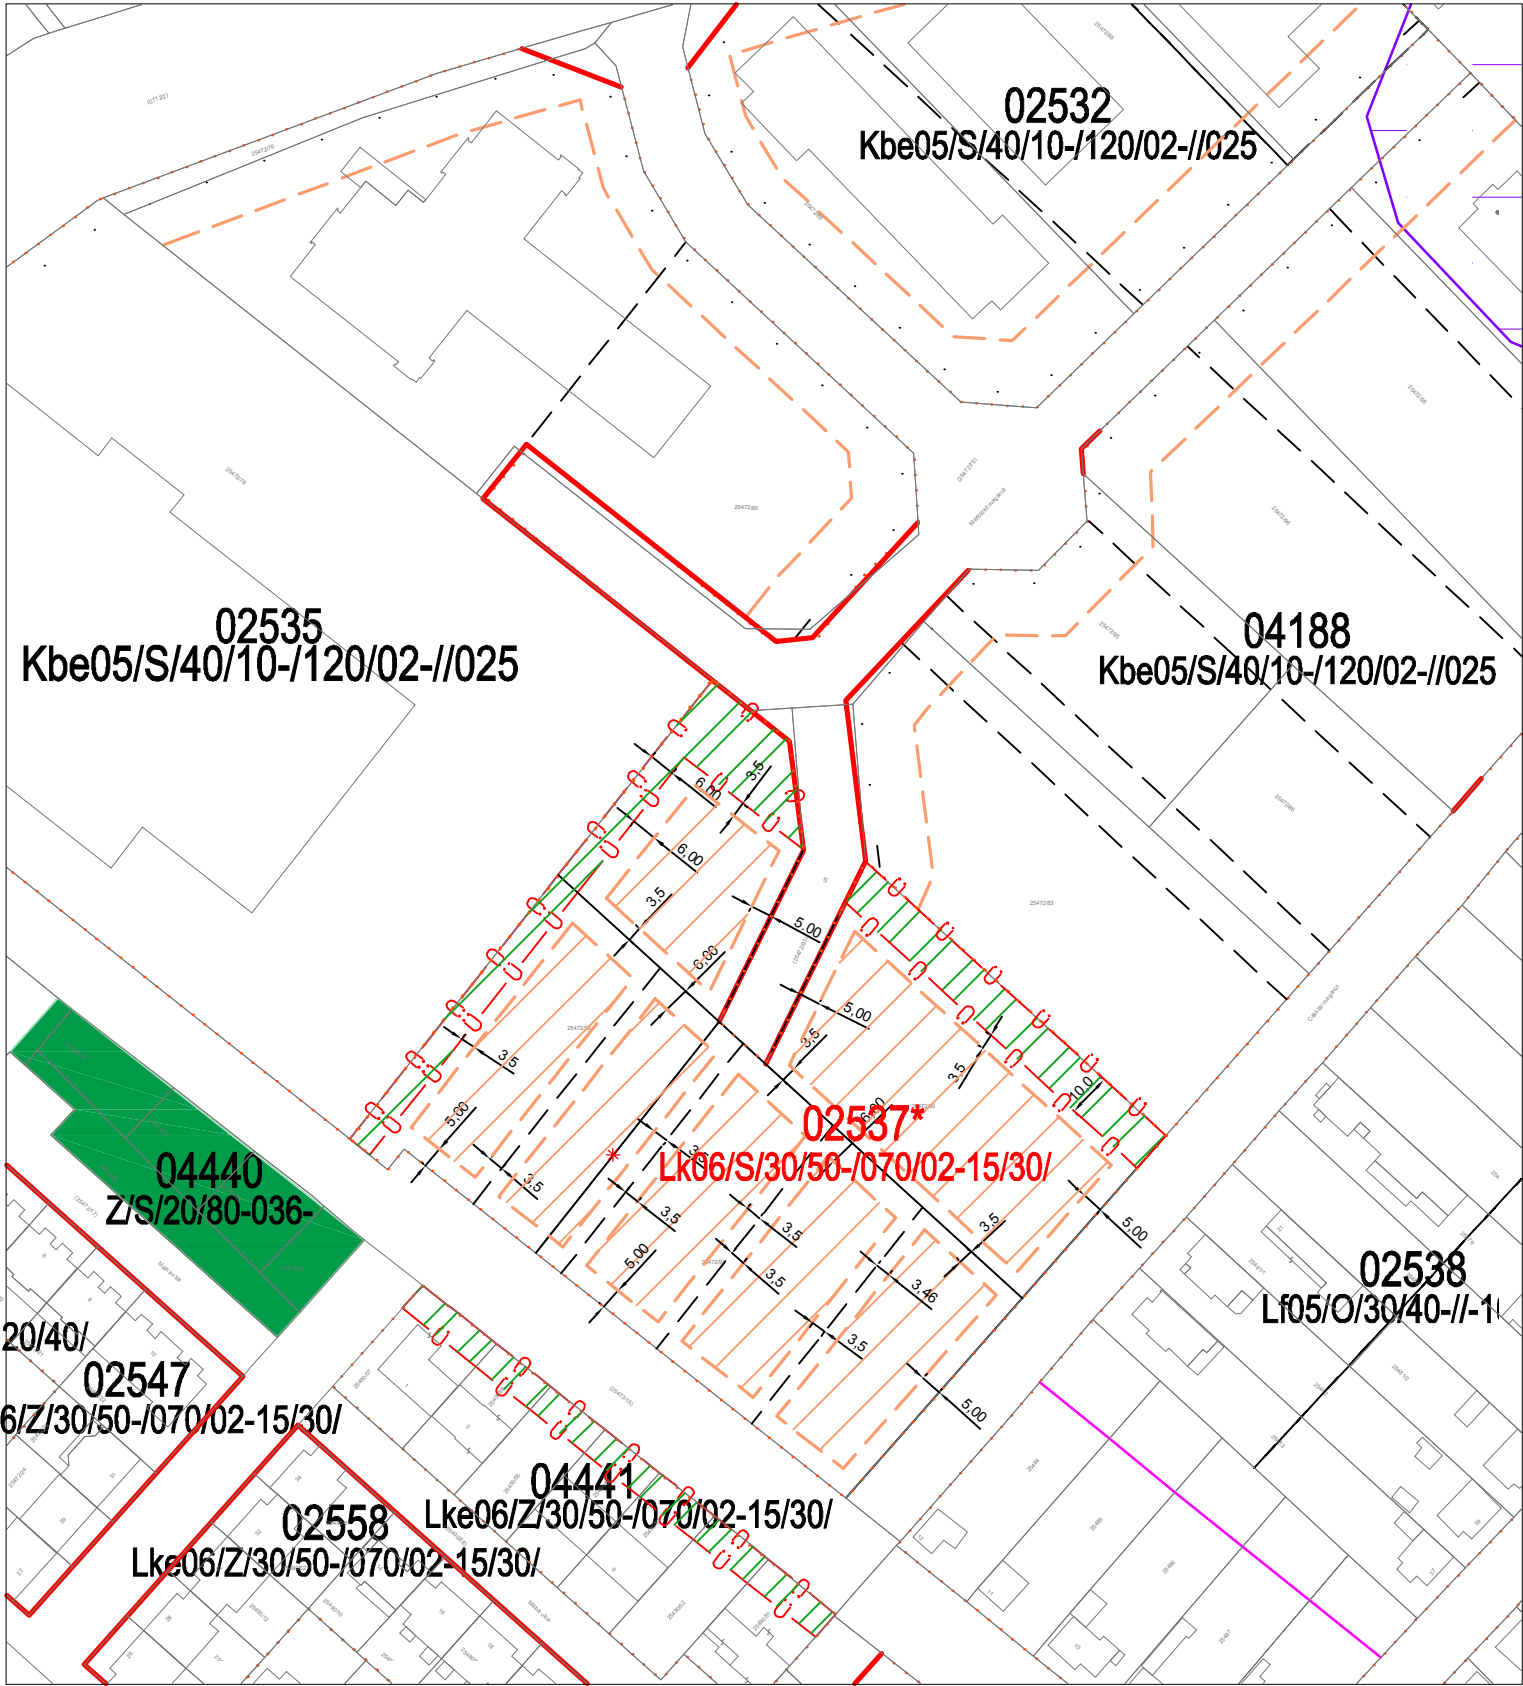

SZTM 2015-108

Győr Ménfőcsanak Mérföldkő út 02535 és 02537 sz.
övezetek egy részének lakóterületté minősítése.