



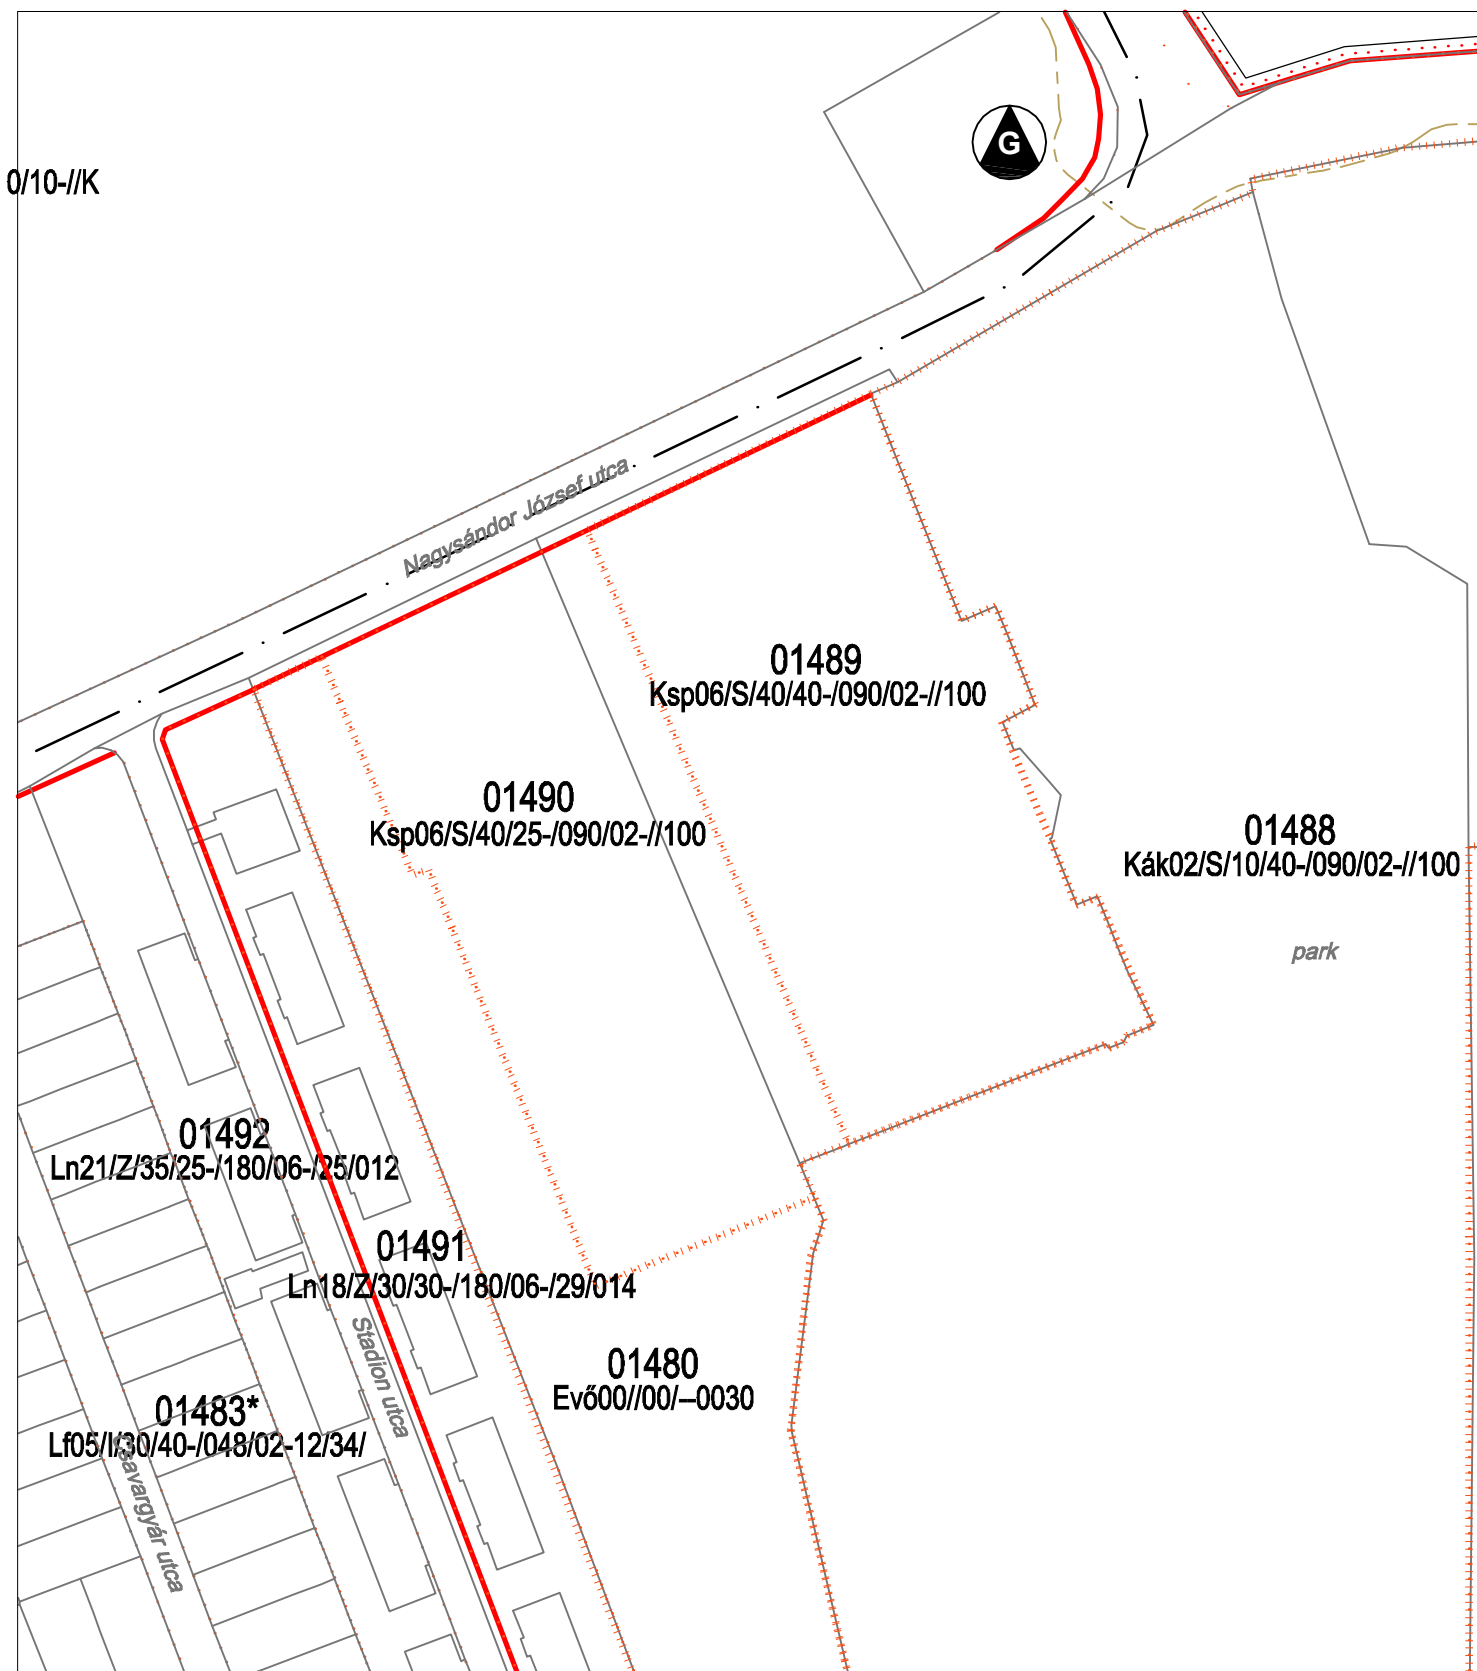

Győr, Gyárváros Nagy Sándor József utca módosítás előtt.

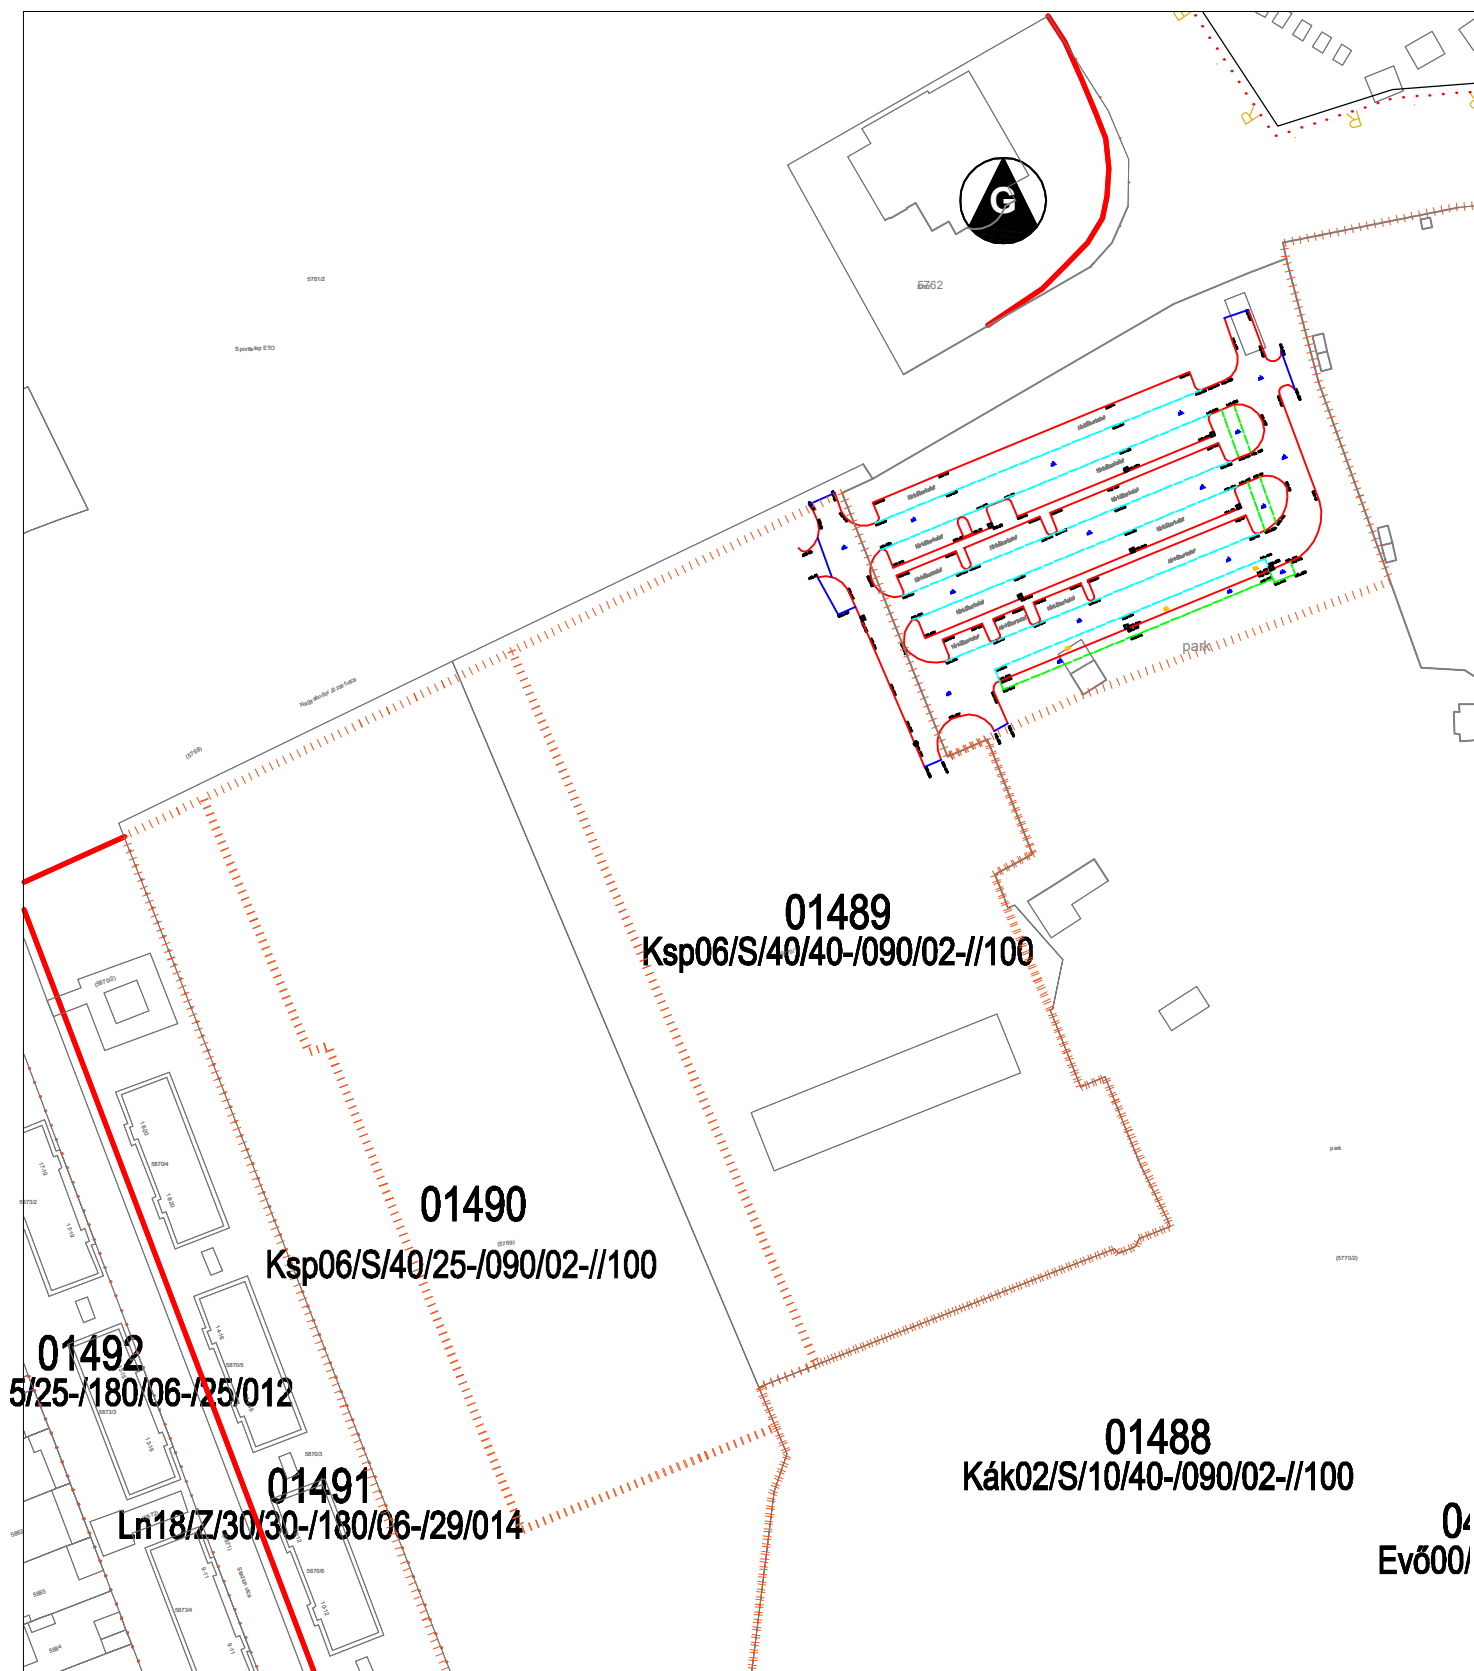

SZTM 2015-111

Győr, Gyárváros Nagy Sándor József utca parkoló kijelölése.