



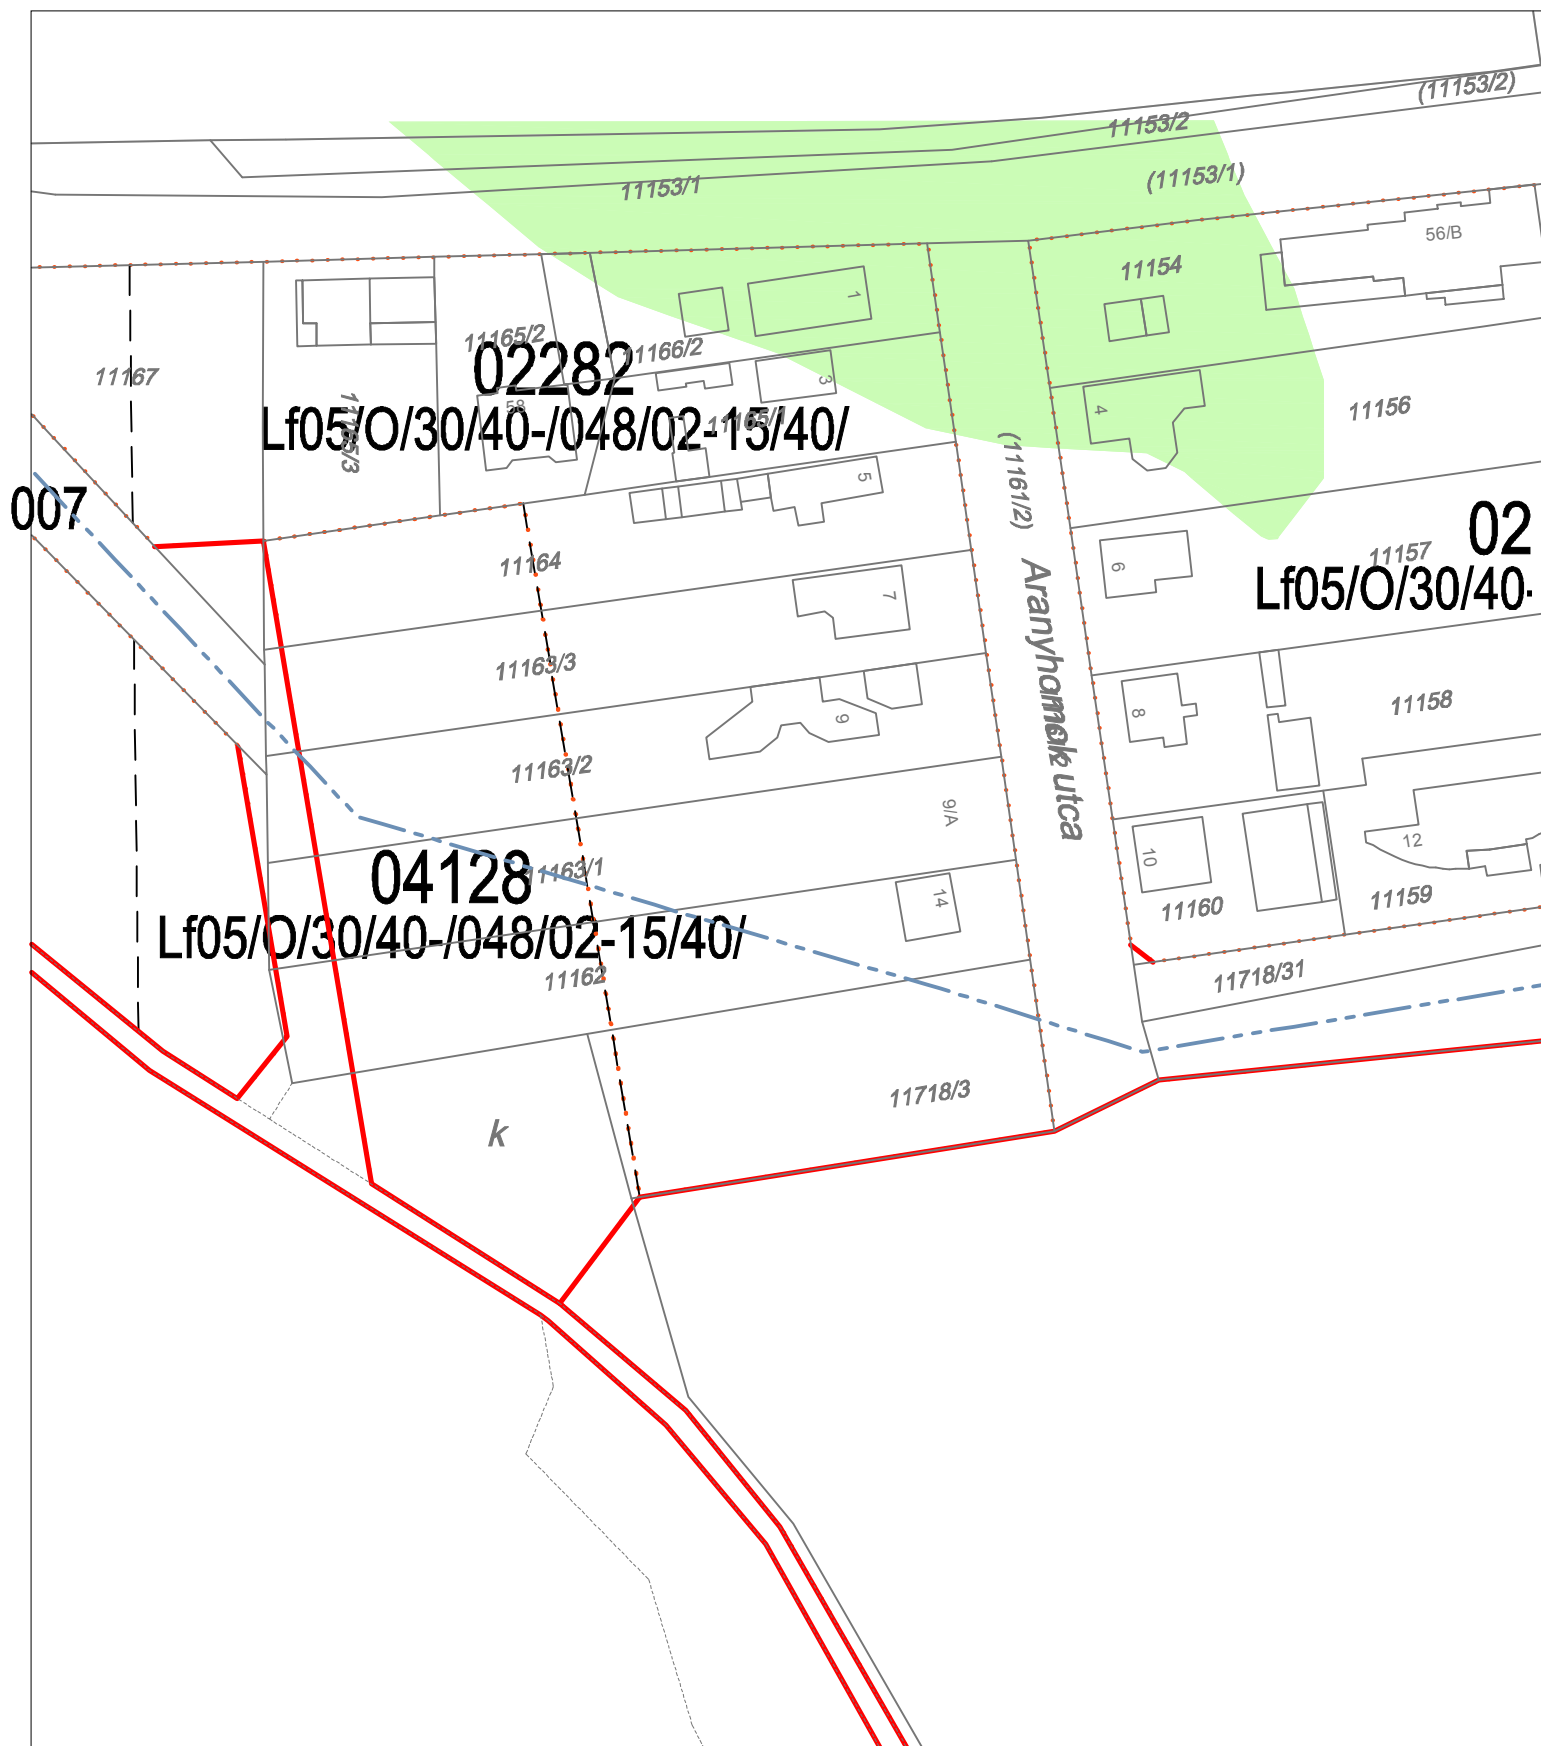

Módosítás előtt.

29/2016.(XII.21.) Önk. rendelettel jóváhagyott

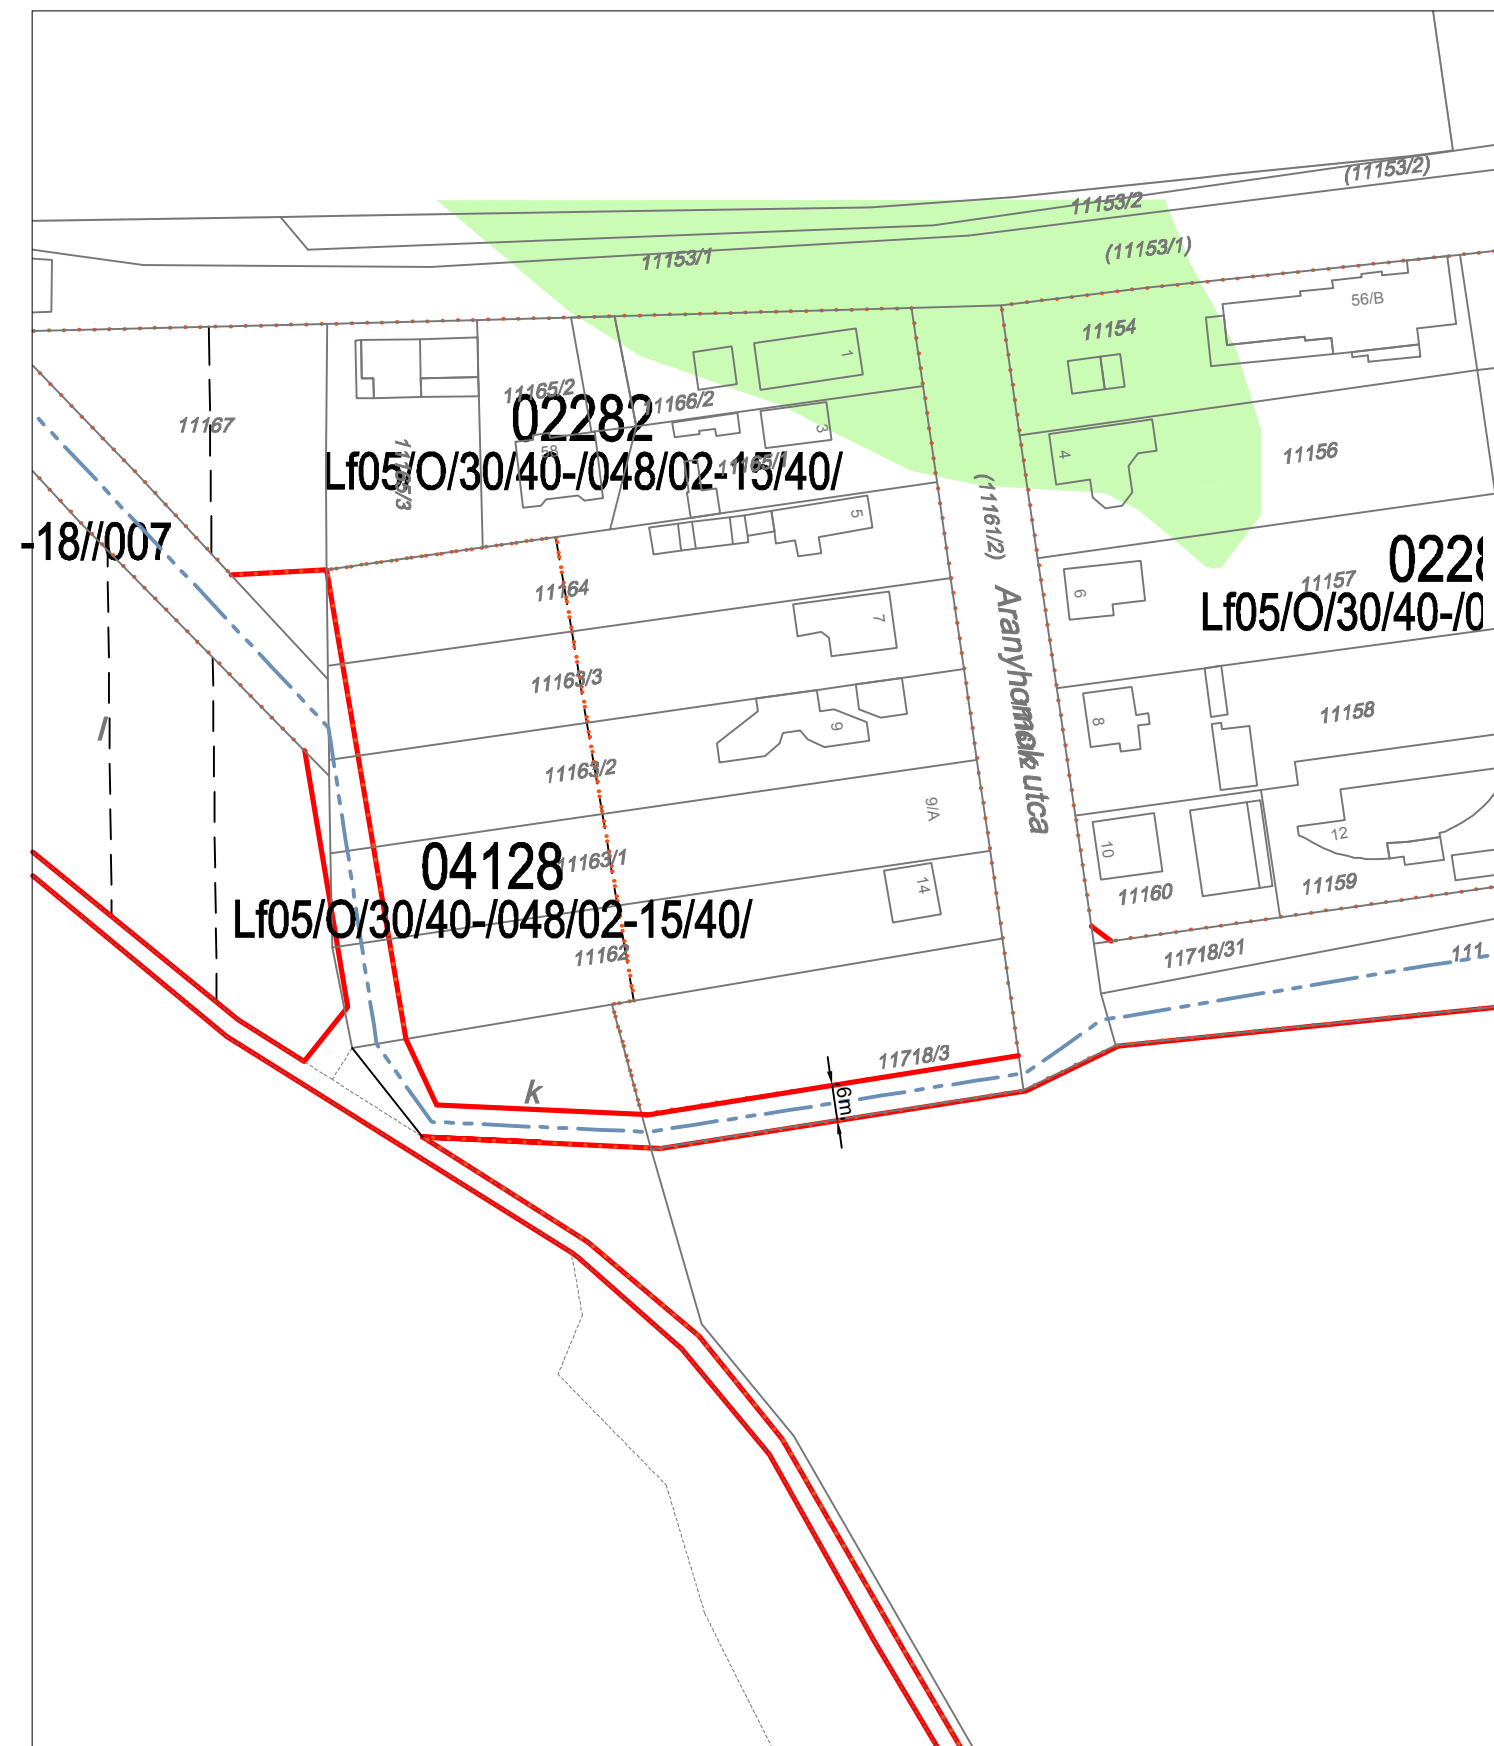

SZTM 2015-112

Győr-Bácsa, Aranyhomok utca 02282, 04128 sz. övezetek határának és a másodrendű töltés nyomvonalának korrekciója.