



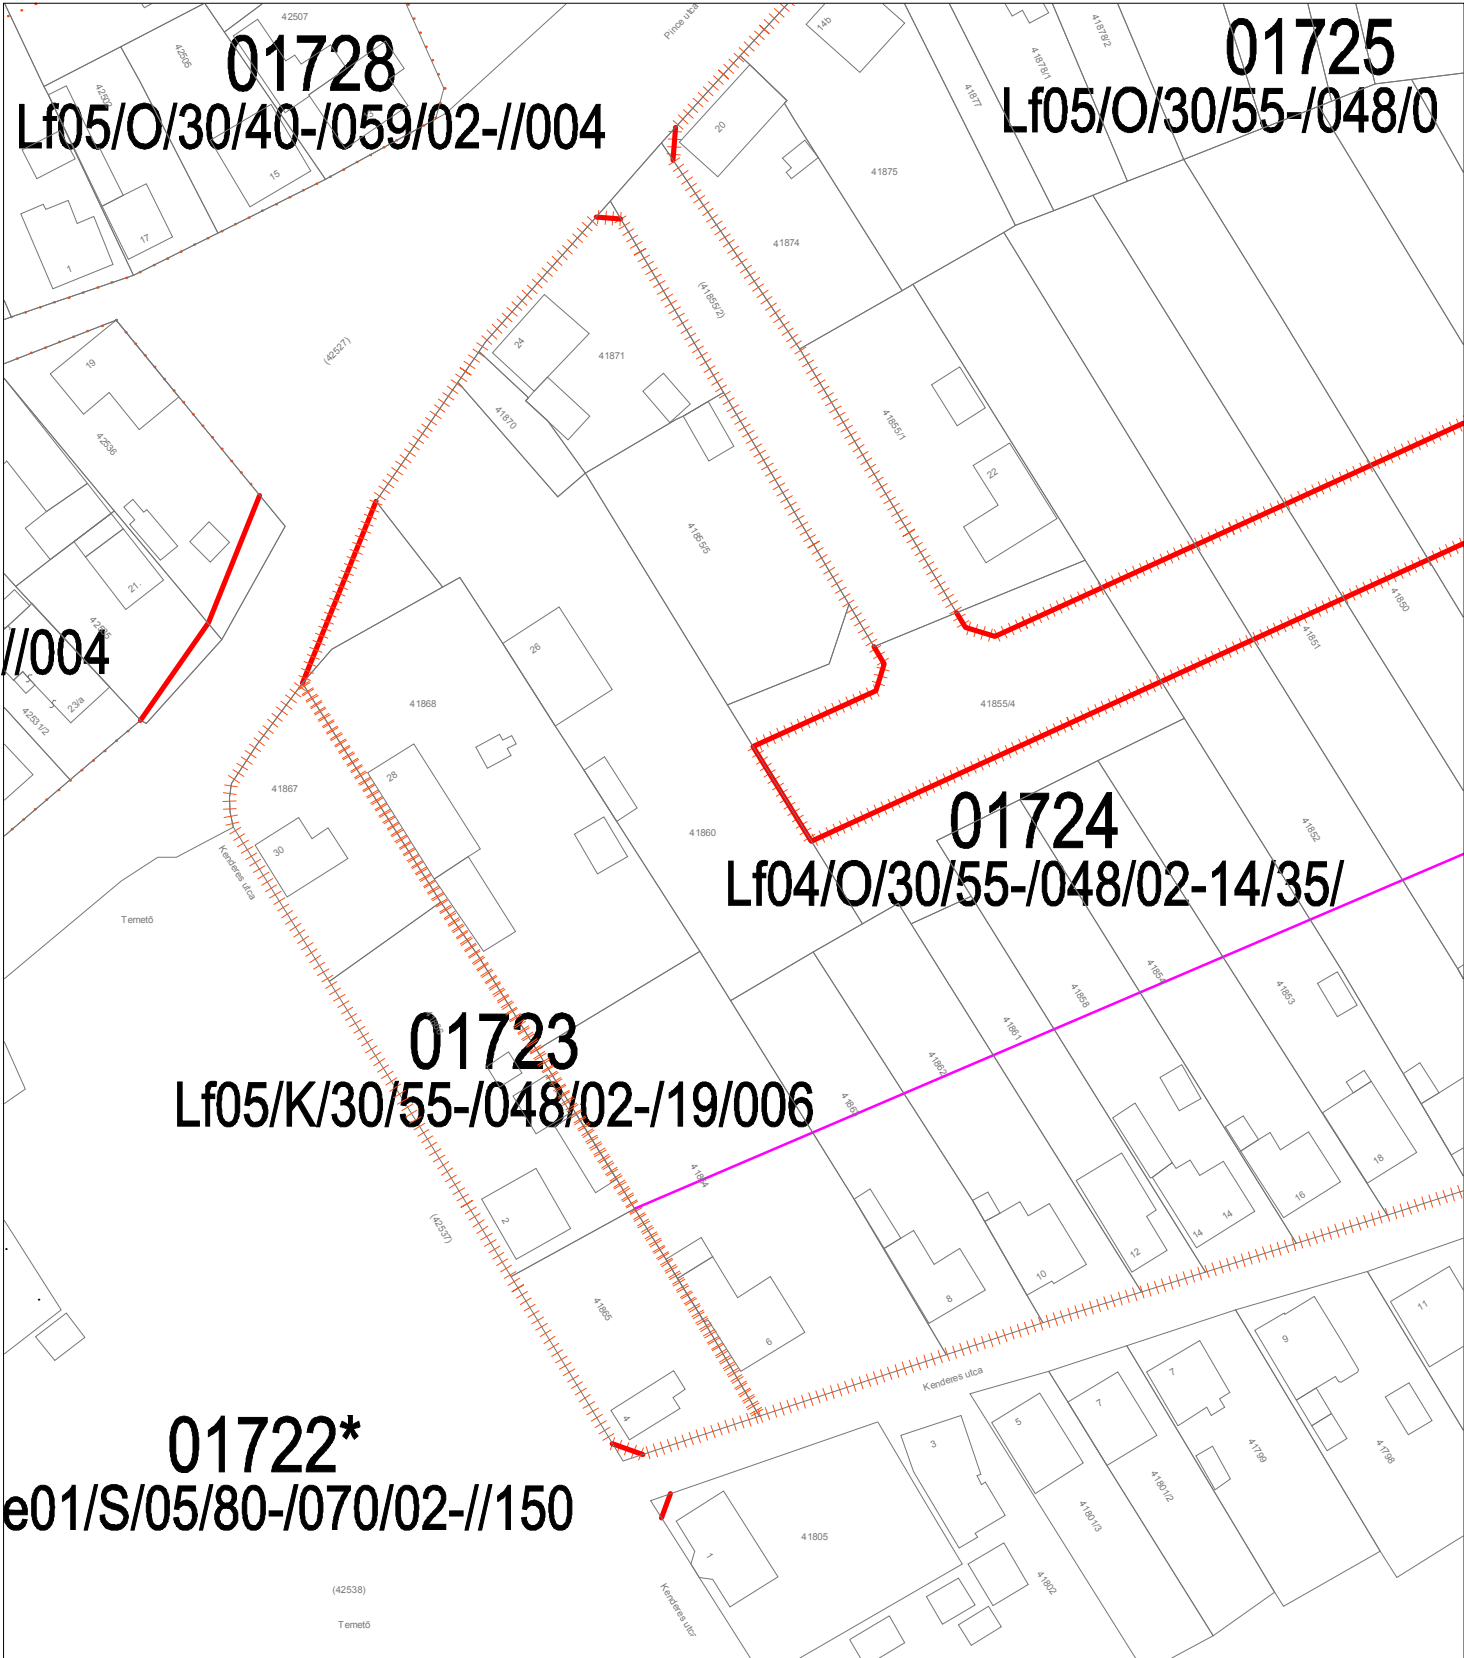

48838 hrsz. telek módosítás előtt

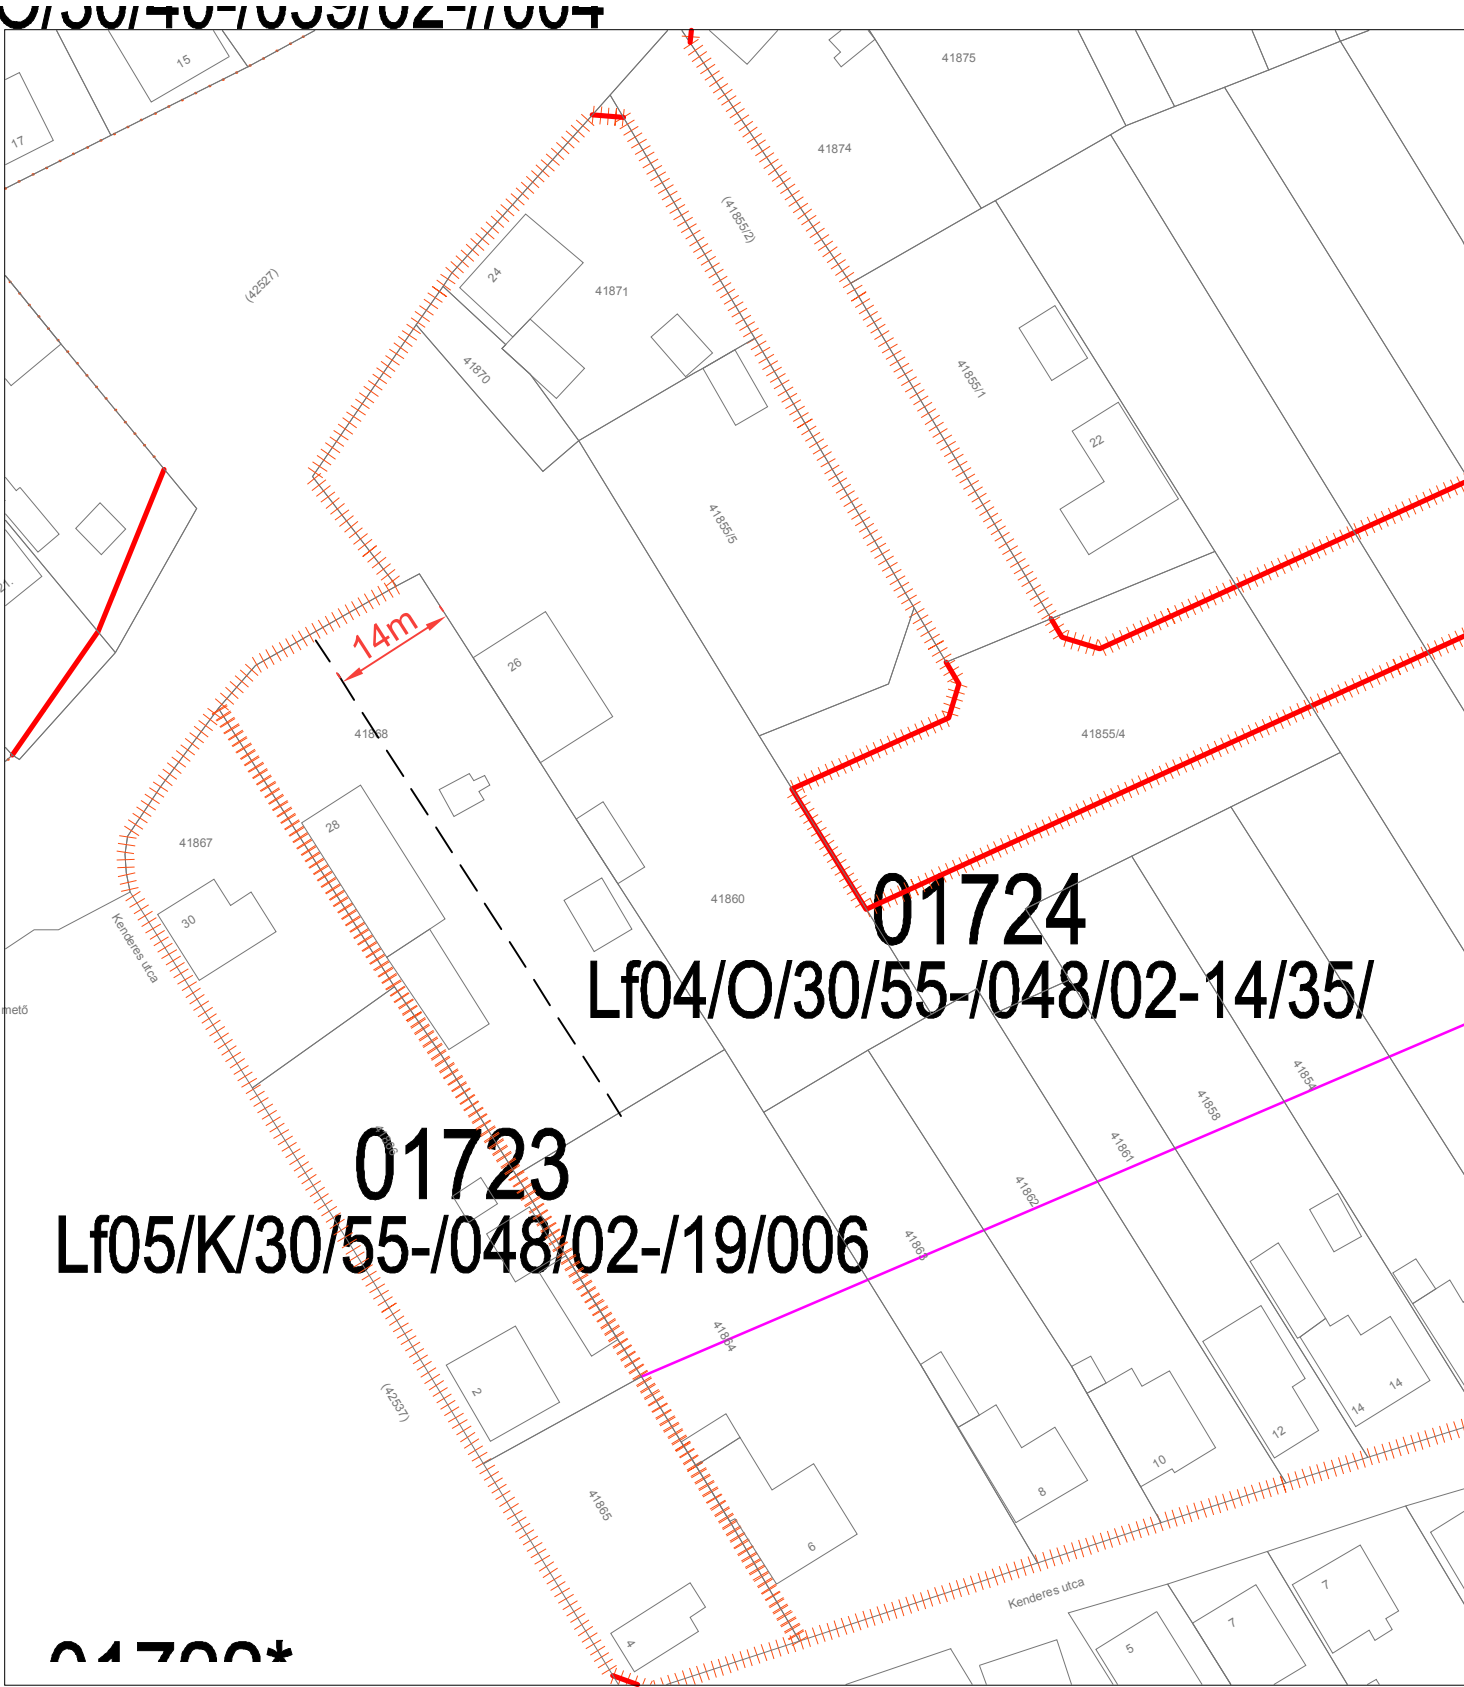

SZTM 2015-113

Győr, Győrszentiván Pince u. telekosztás.

314/ 2012 (XI.8.) Korm. rendelet 32. § szerinti- (1) a) Egyszerűsített eljárás