



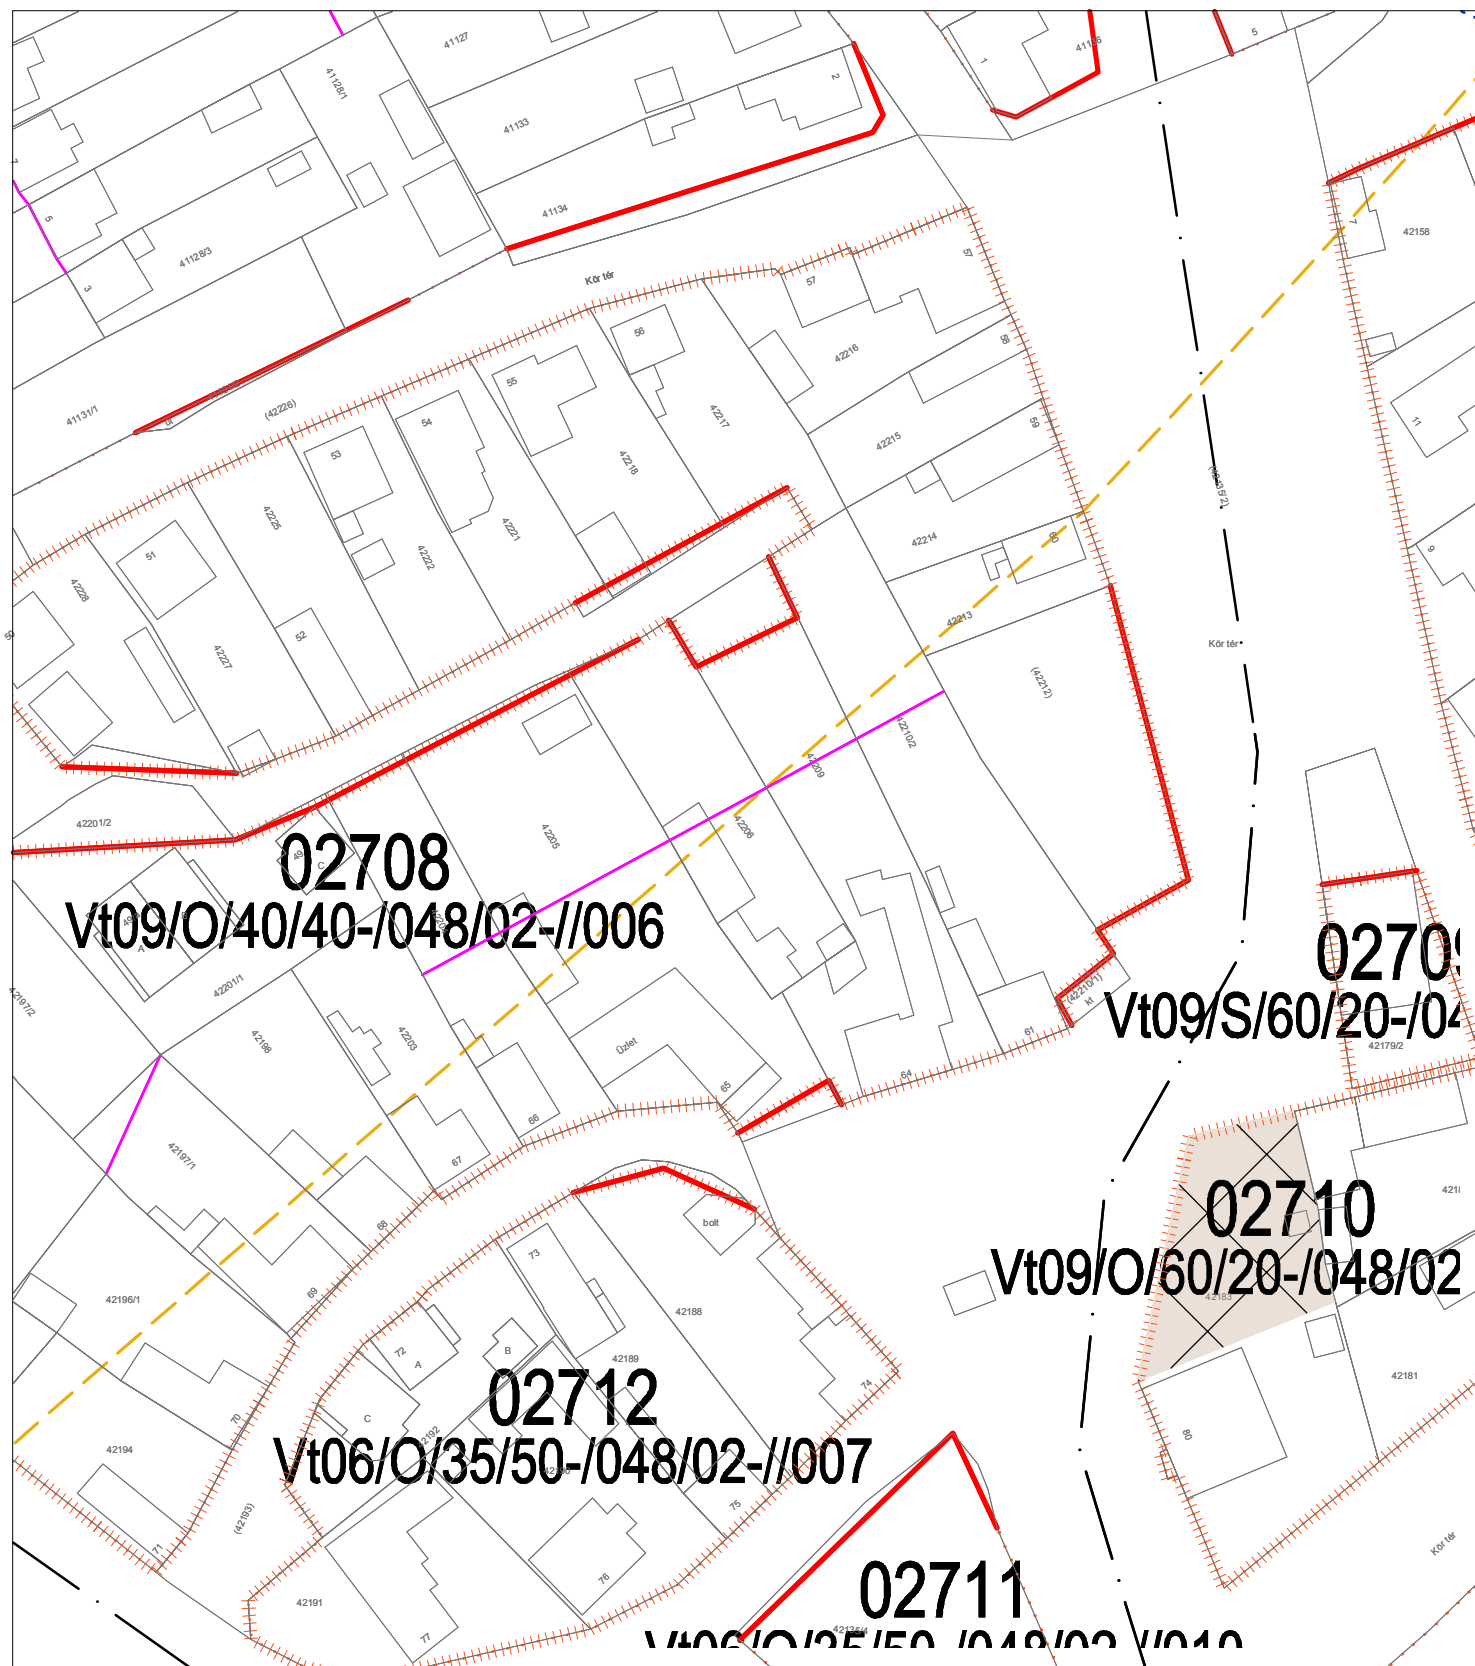

02708 sz. övezet módosítás előtt

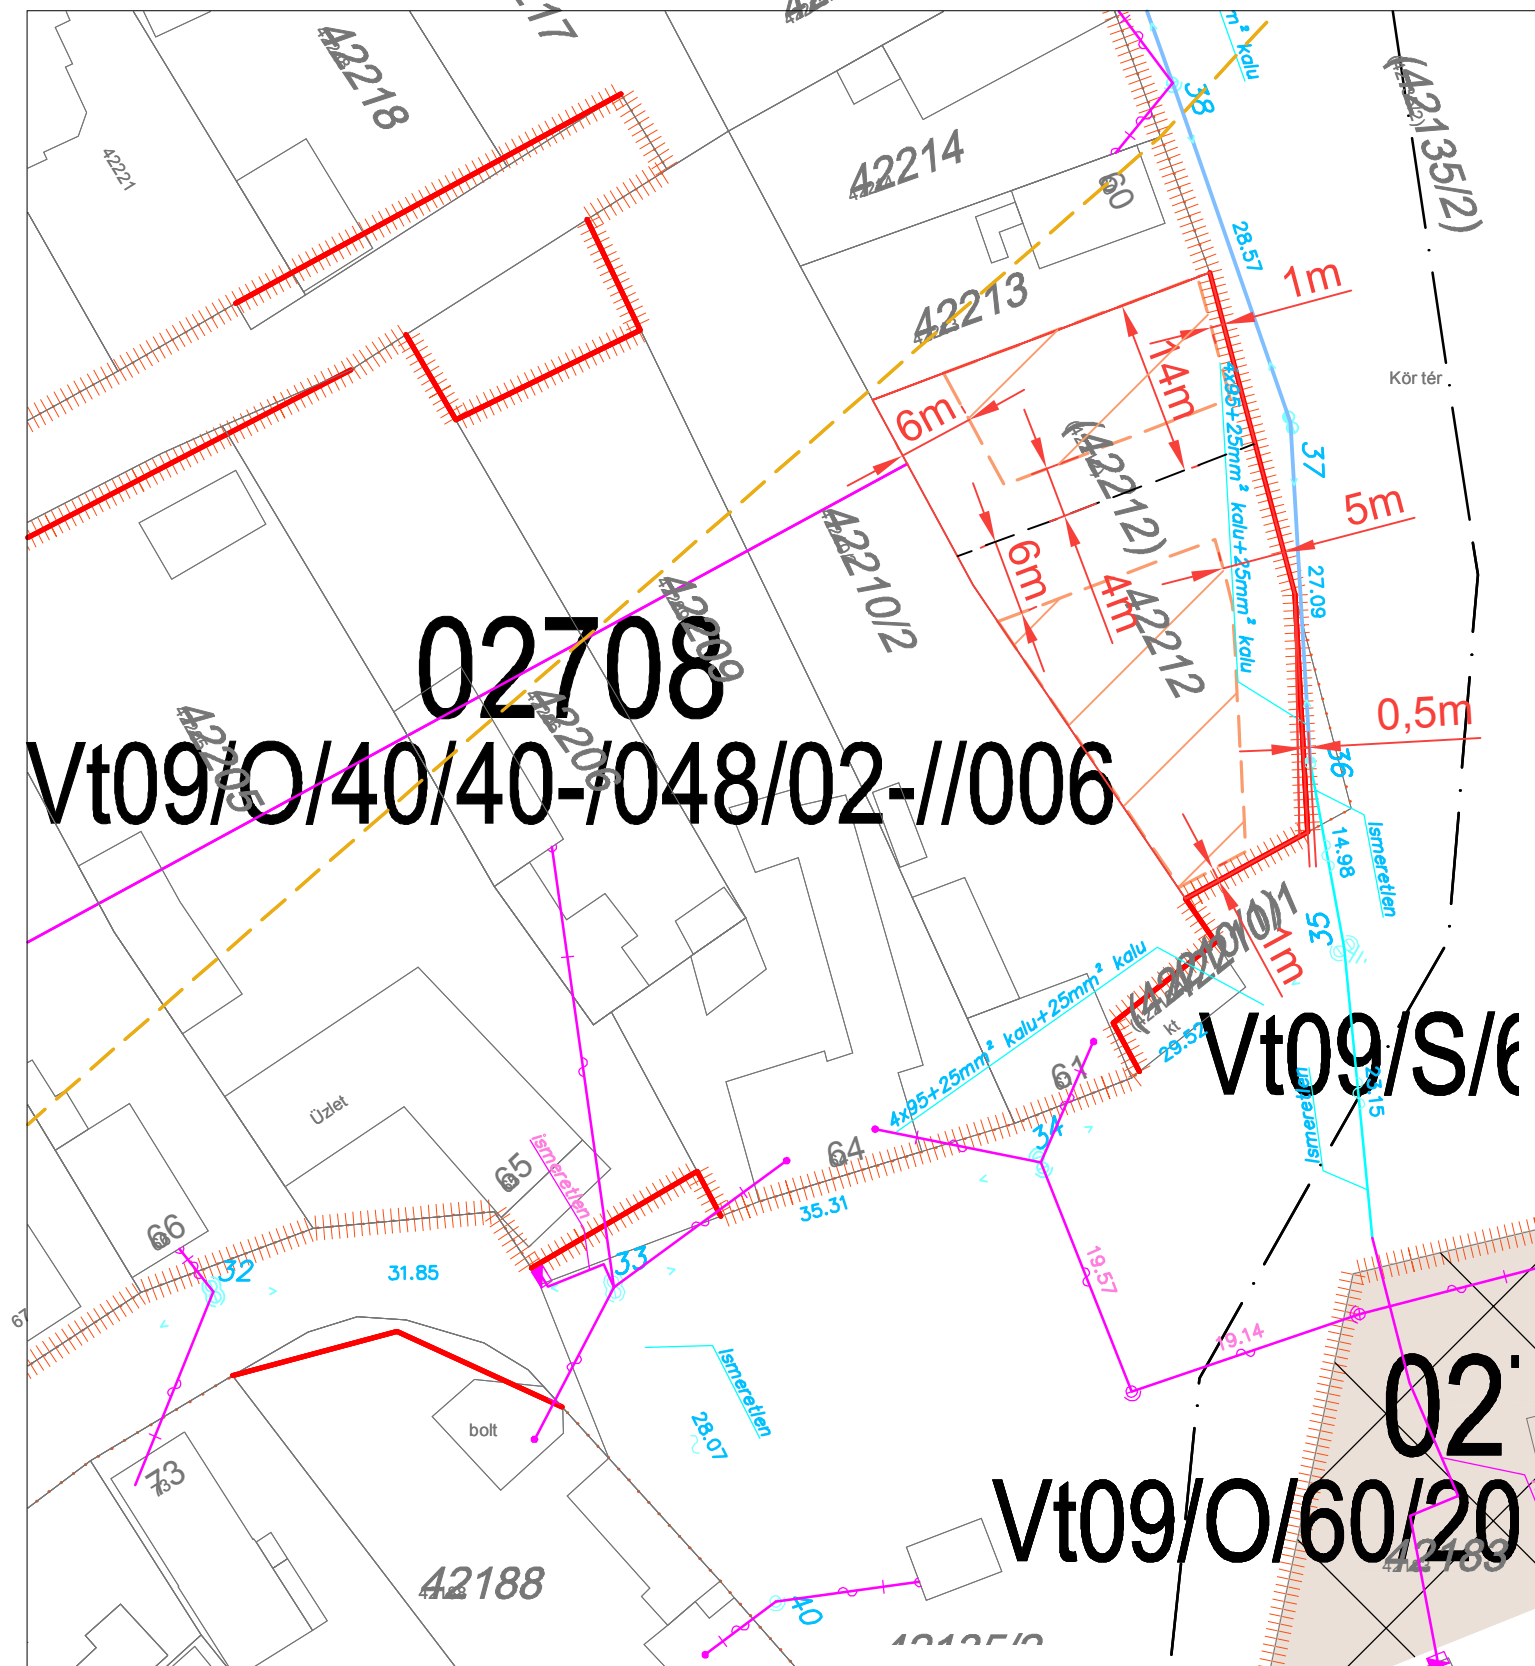

SZTM 2015-114

Győr Győrszentiván Körtér szabályozásivonal korrekció és telekosztás.