


M 1:2 000

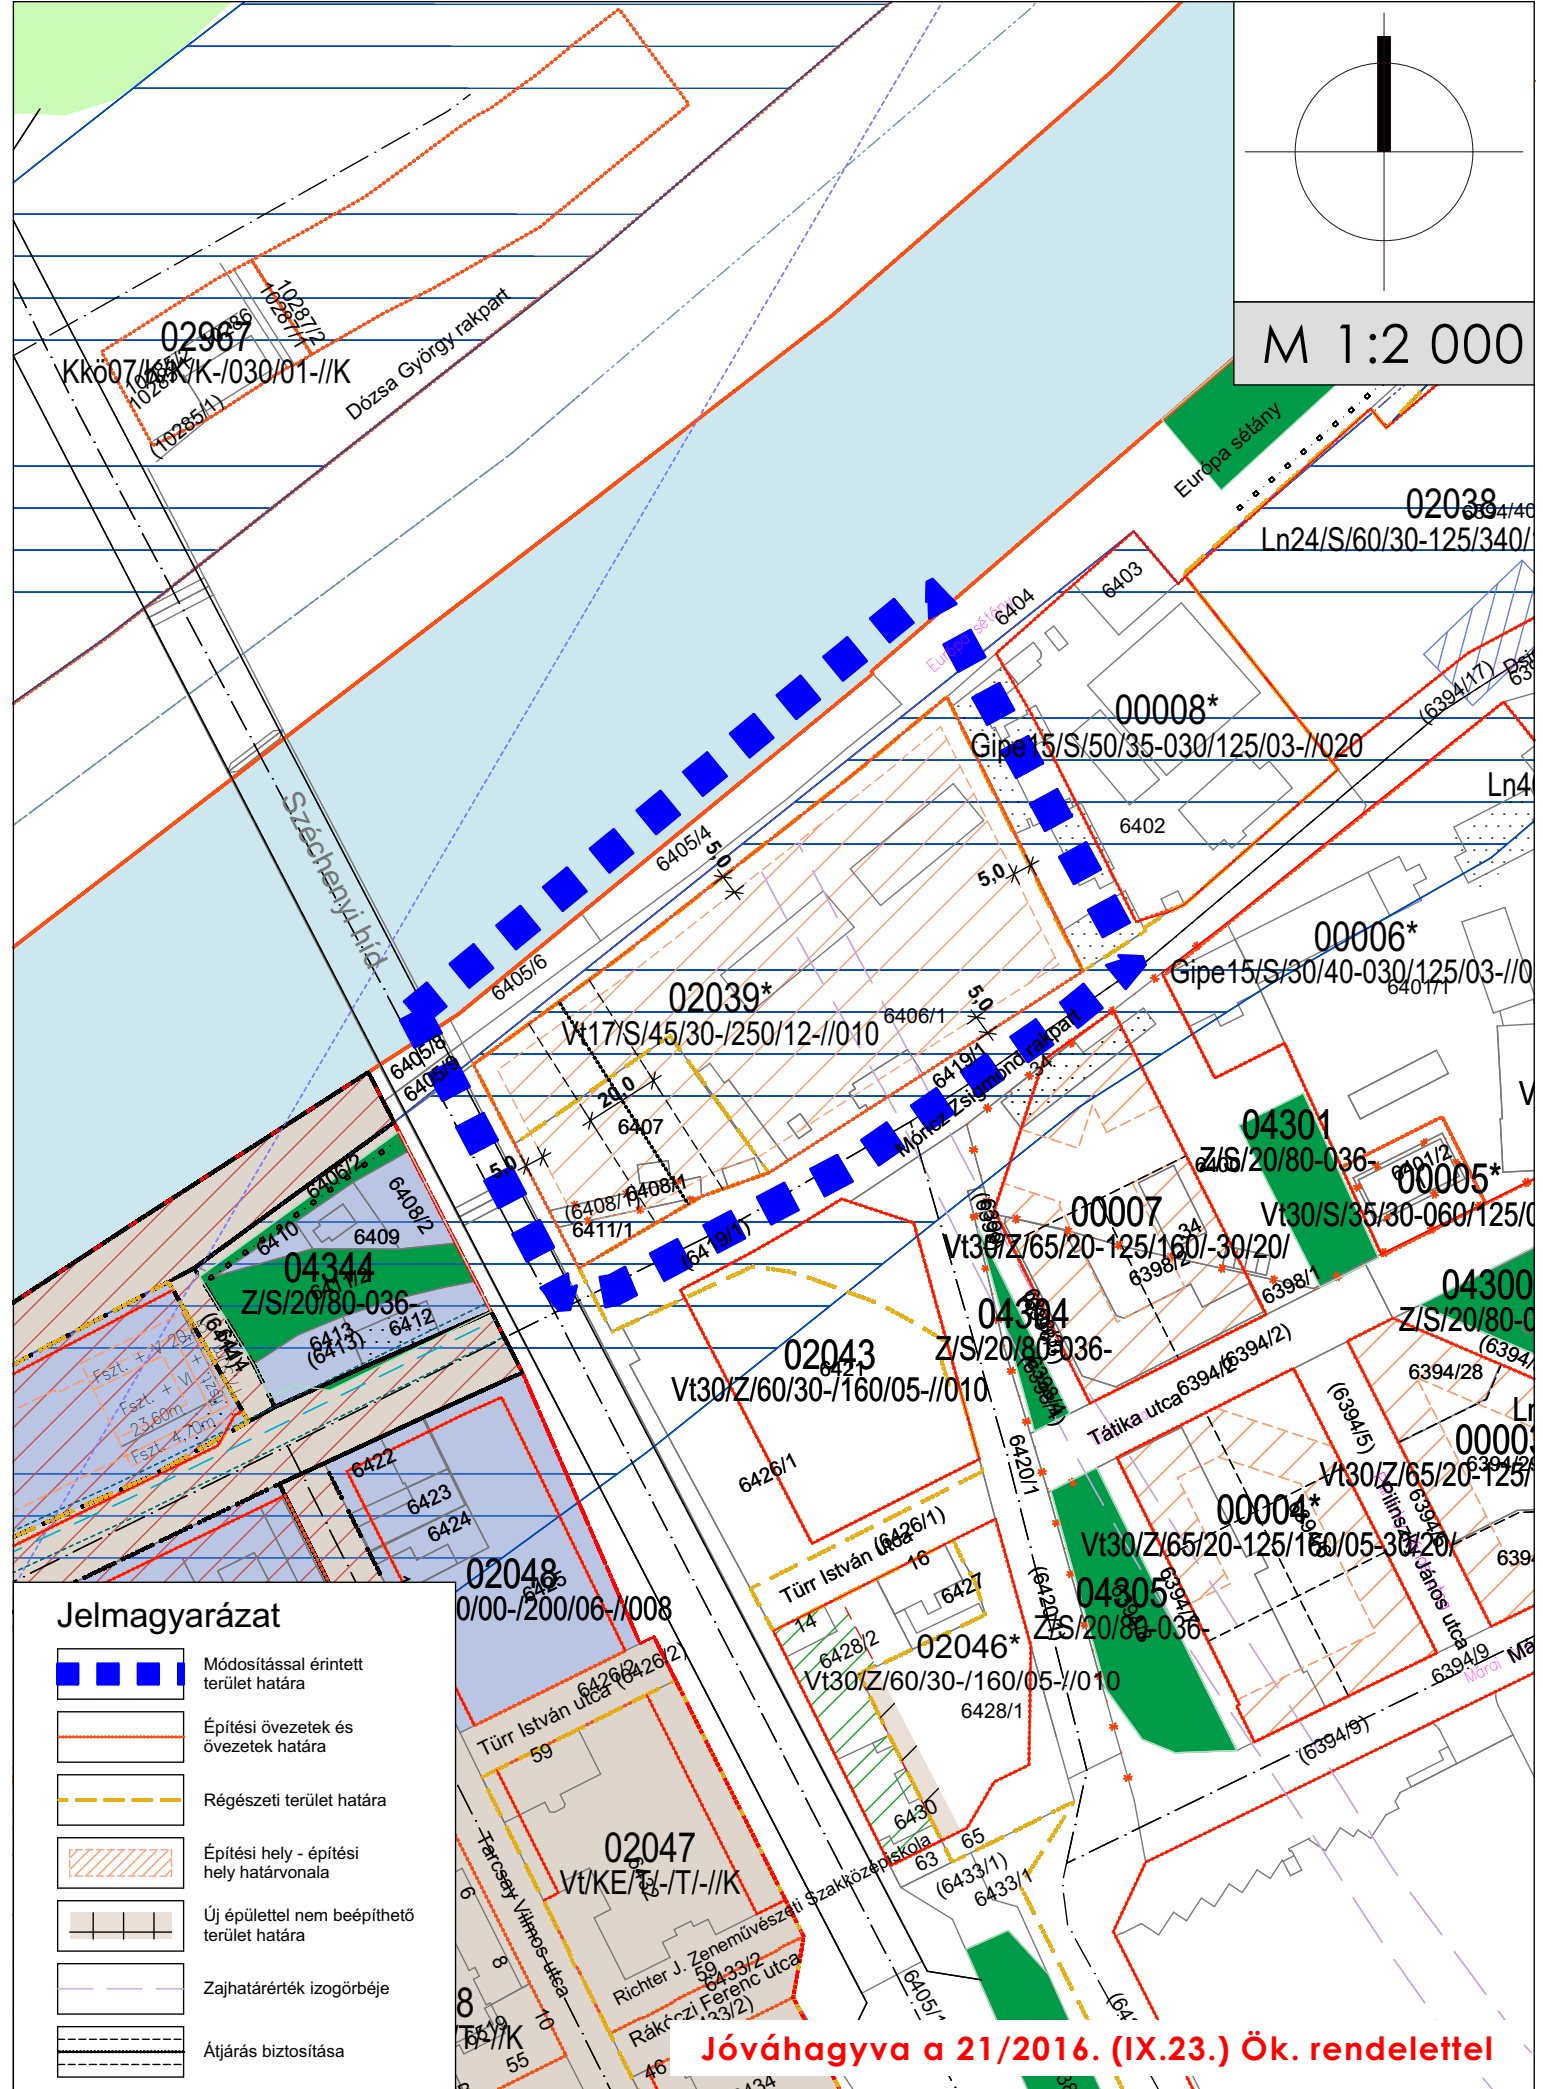

Jelmagyarázat

- Módosítással érintett terület határa
- Építési övezetek és övezetek határa
- Régészeti terület határa
- Építési hely - építési hely határvonala
- Új épülettel nem beépíthető terület határa
- Zajhatárérték izogörbéje
- Átjárás biztosítása

Jóváhagyva a 21/2016. (IX.23.) Ök. rendelettel