



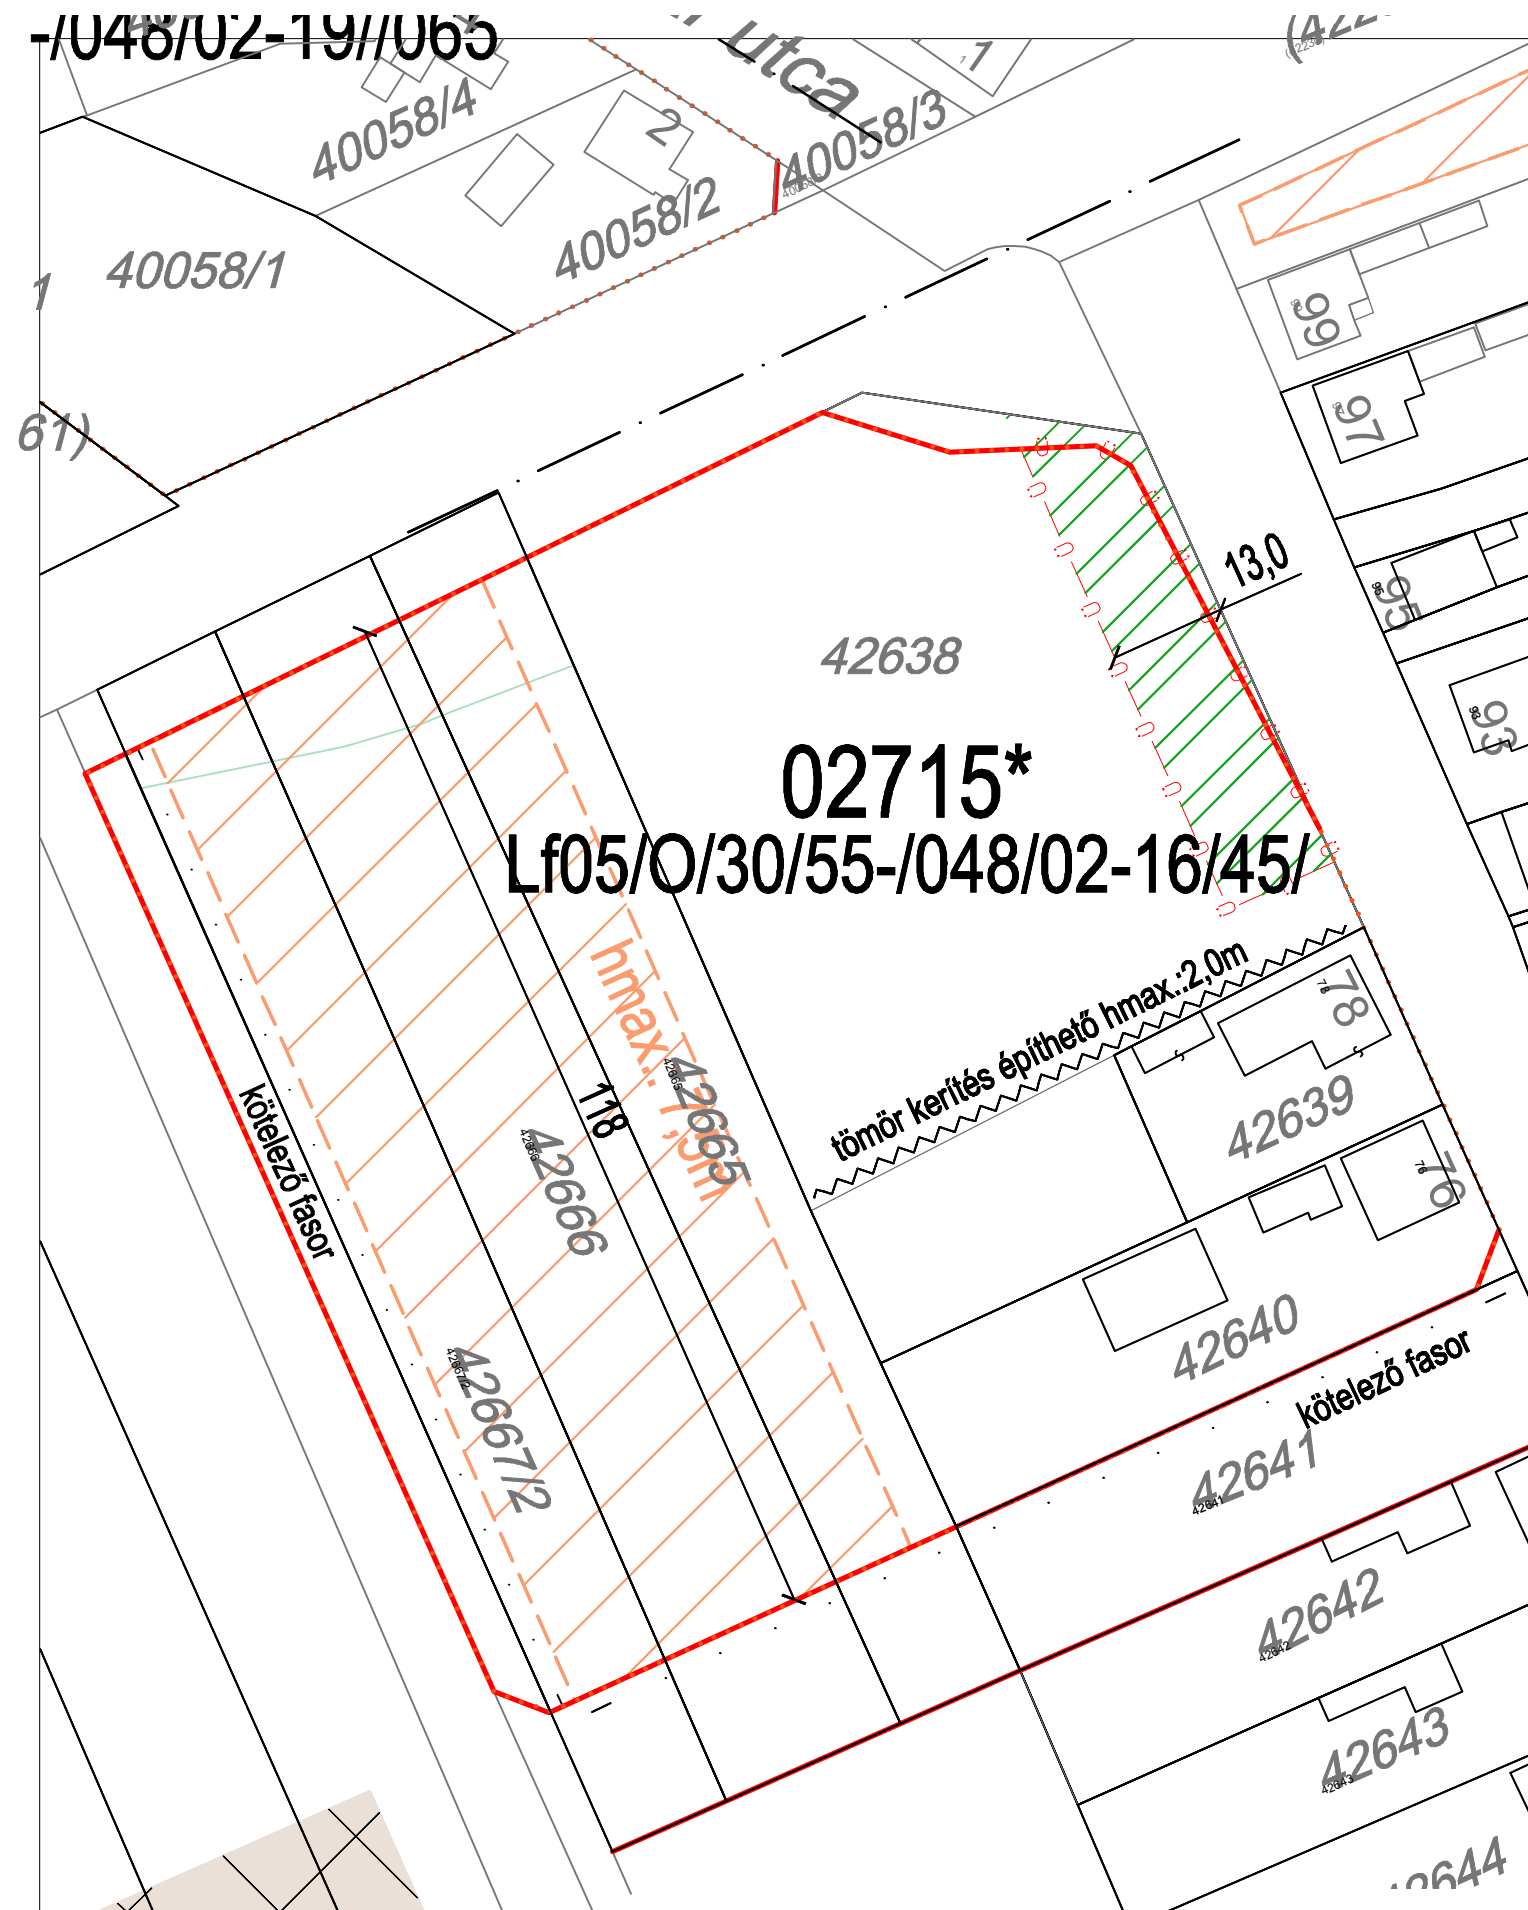

Módosítás előtt

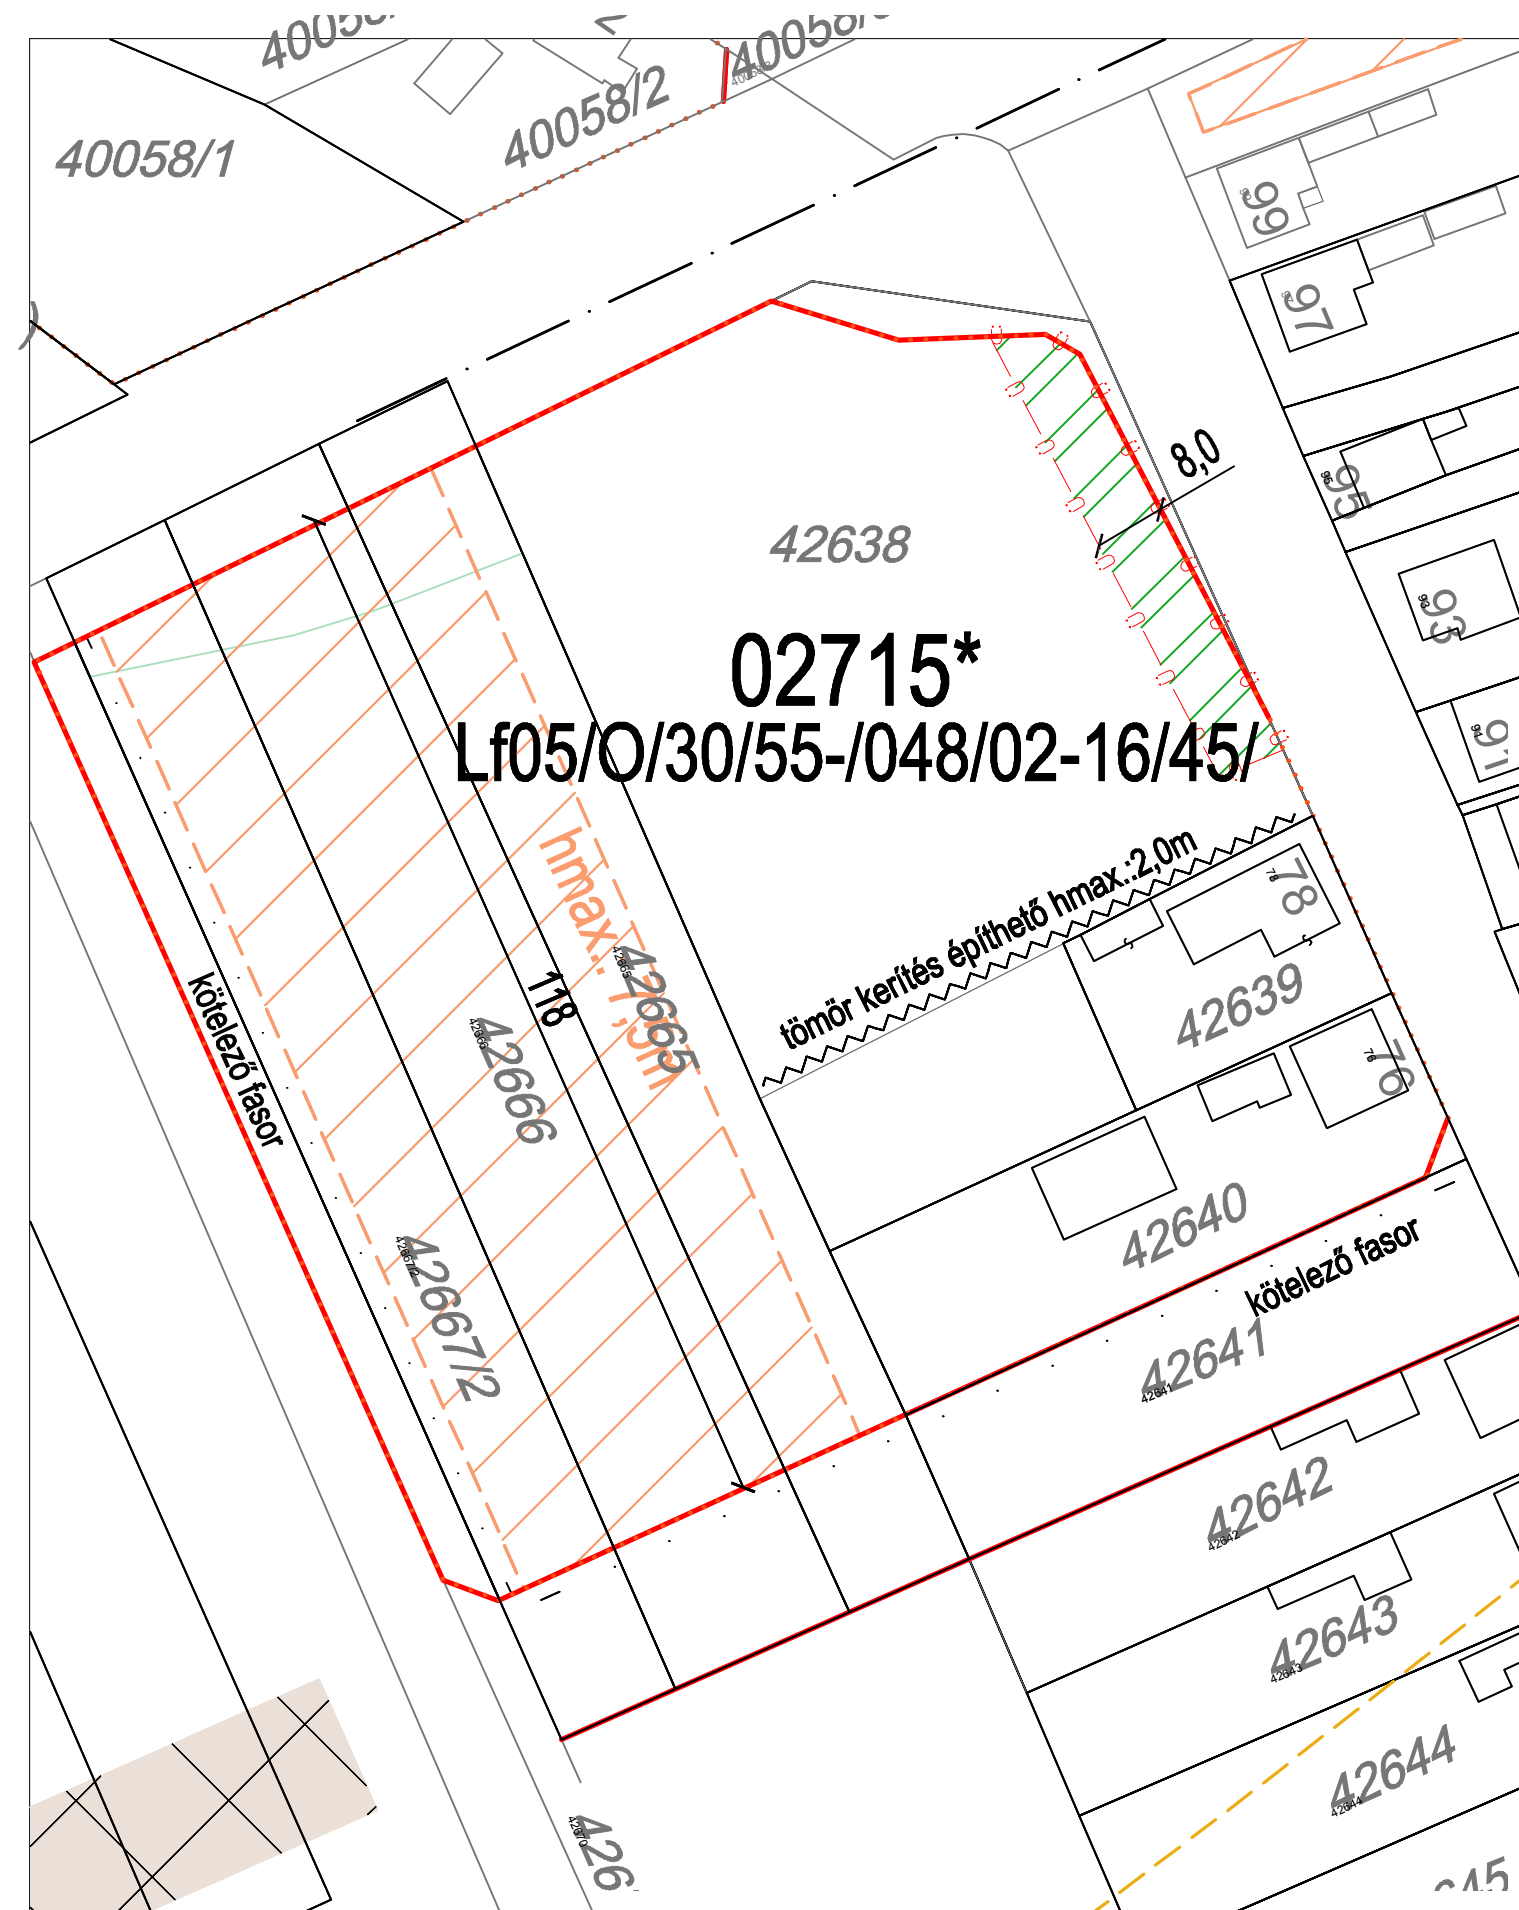

SZTM 2016-003

Győr-Győrszentiván, 02715* kötelező beültetési sáv szélesség korrekció (8 m)

Jóváhagyva a 21/2016 (IX.23.) Önkormányzati rendelettel