



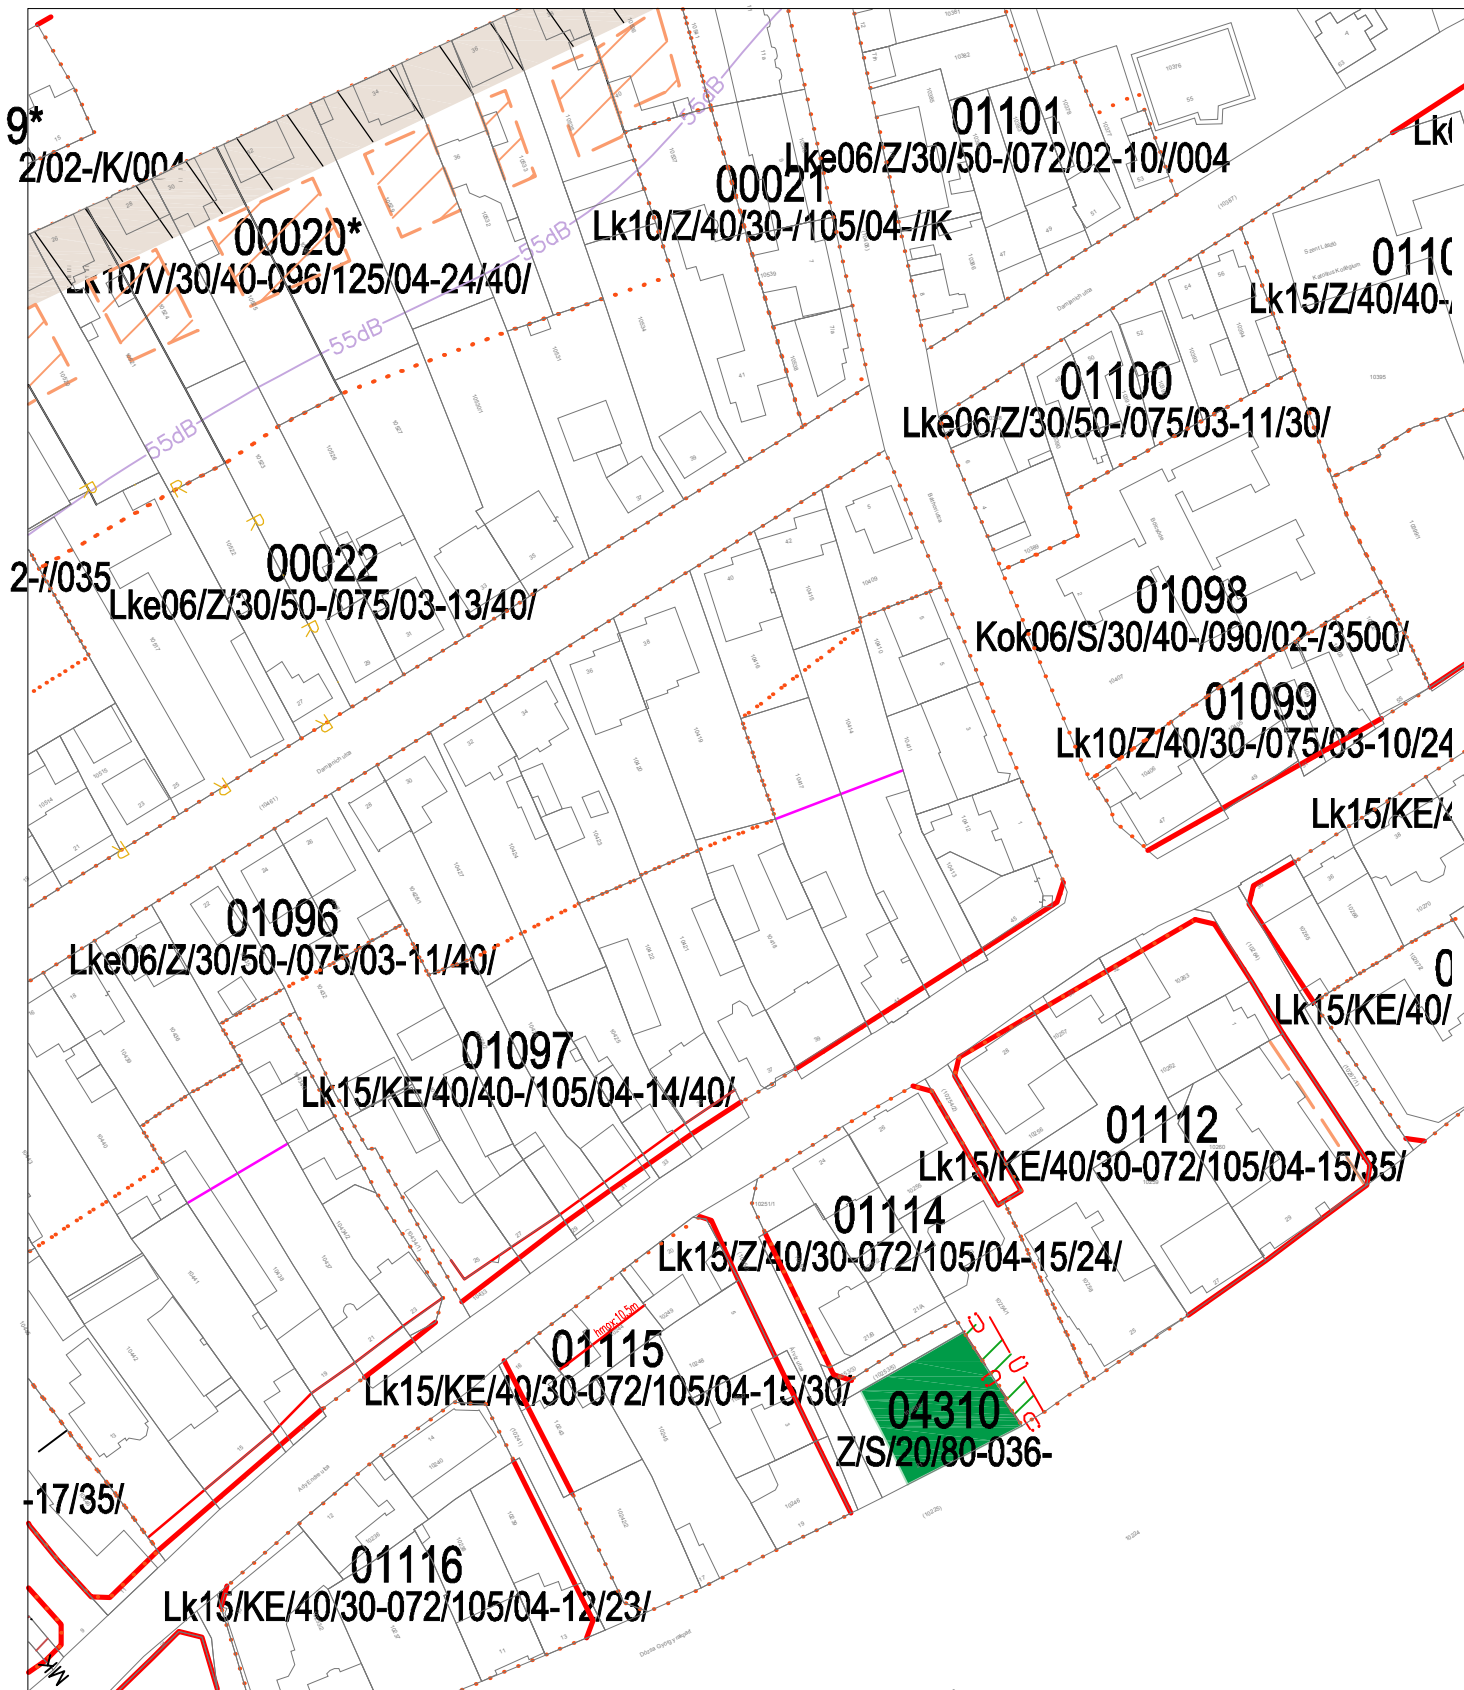

Módosítás előtt

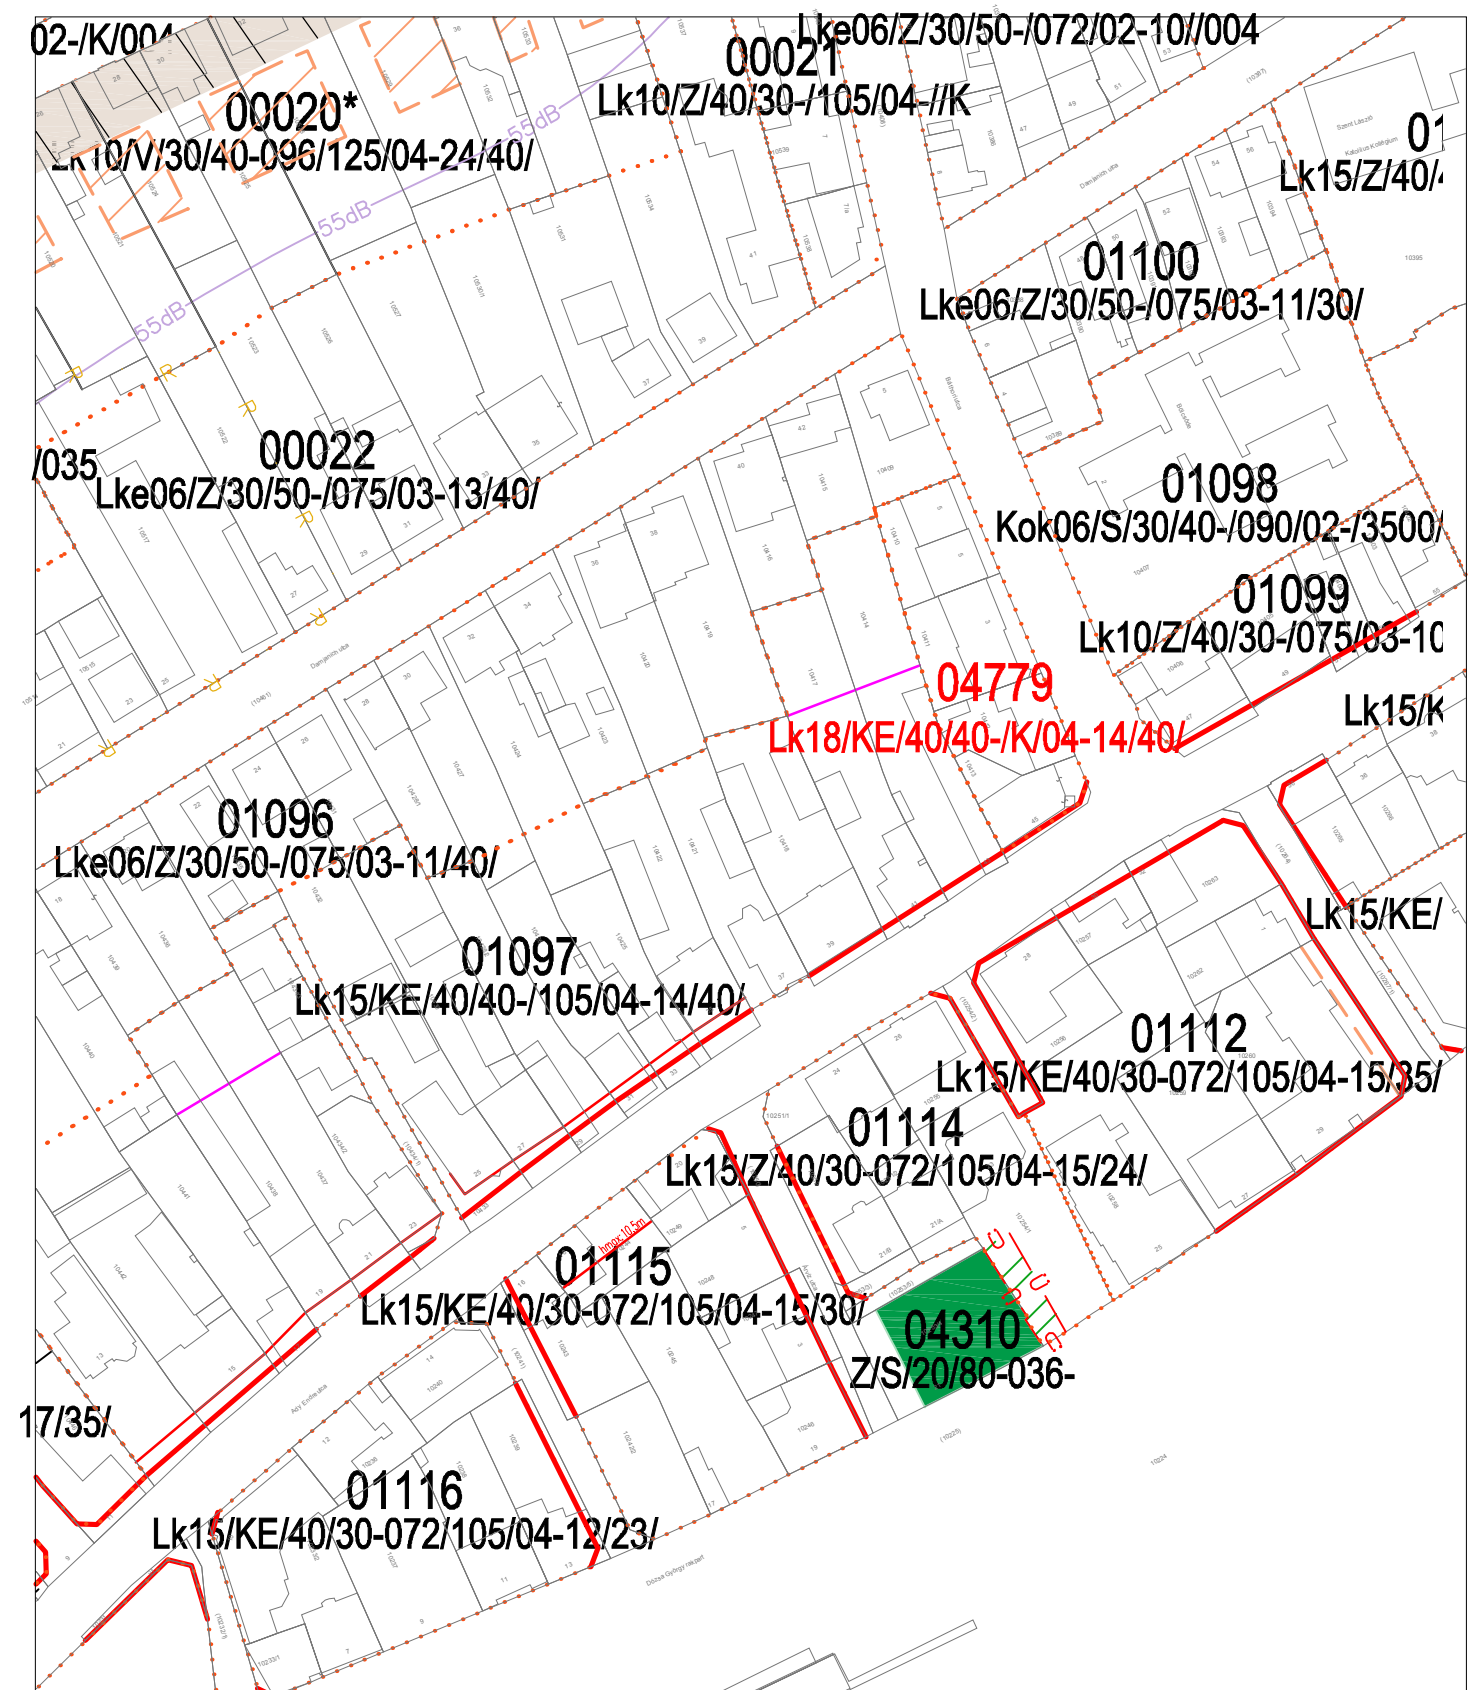

SZTM 2016-006

Győr Révfa, Báthory és Ady utcasarok építménymagasság módosítása.

Jóváhagyva a 21/2016 (IX.23.) Önkormányzati rendelettel