



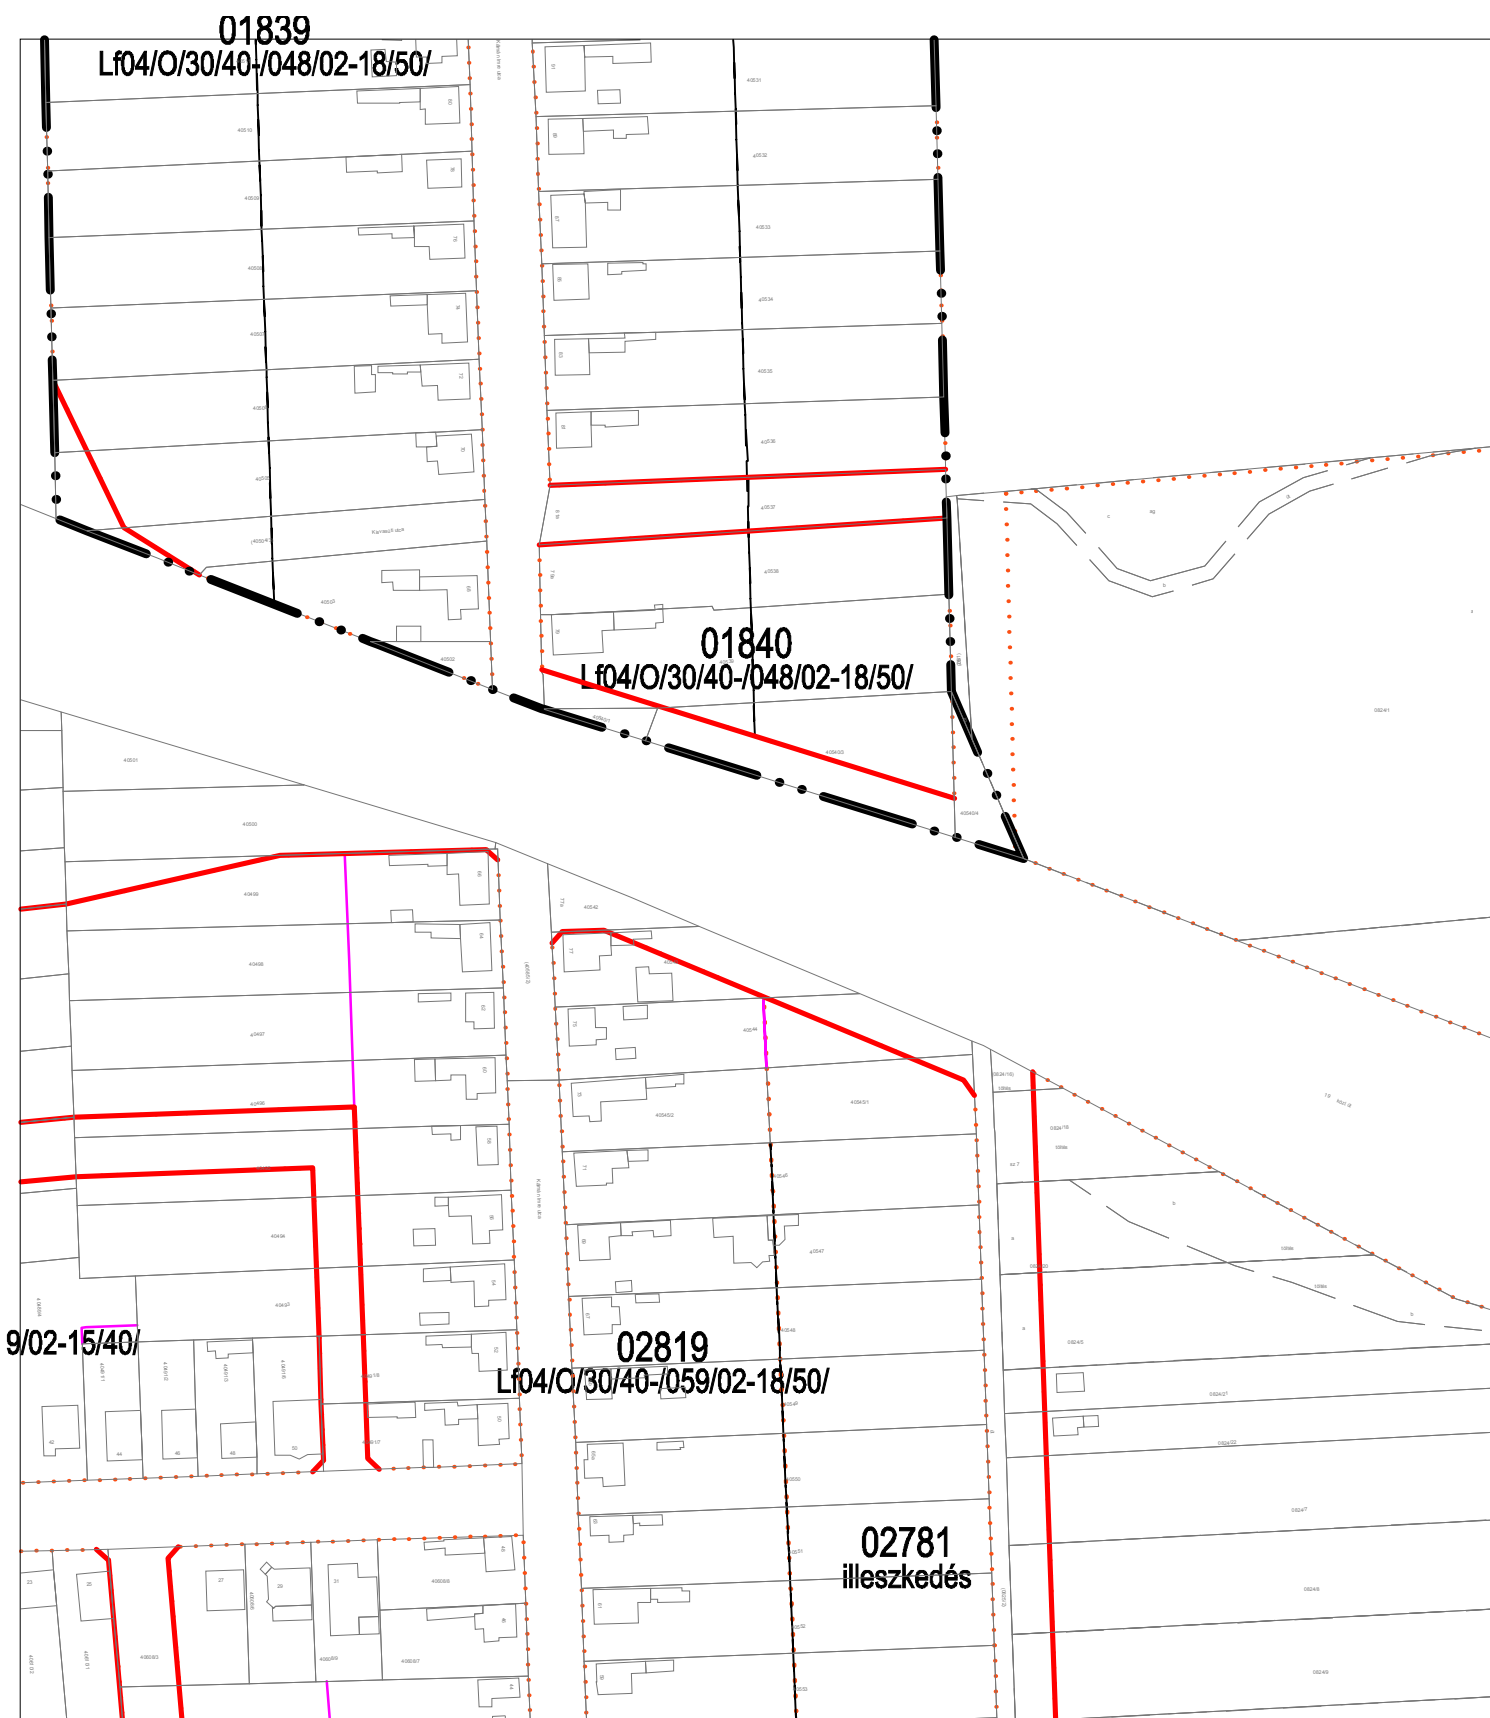

Módosítás előtt

Győrszentiván, Kálmán Imre u. 02819, 02781, 01840 sz. övezetek szabályozási szélesség korrekció.

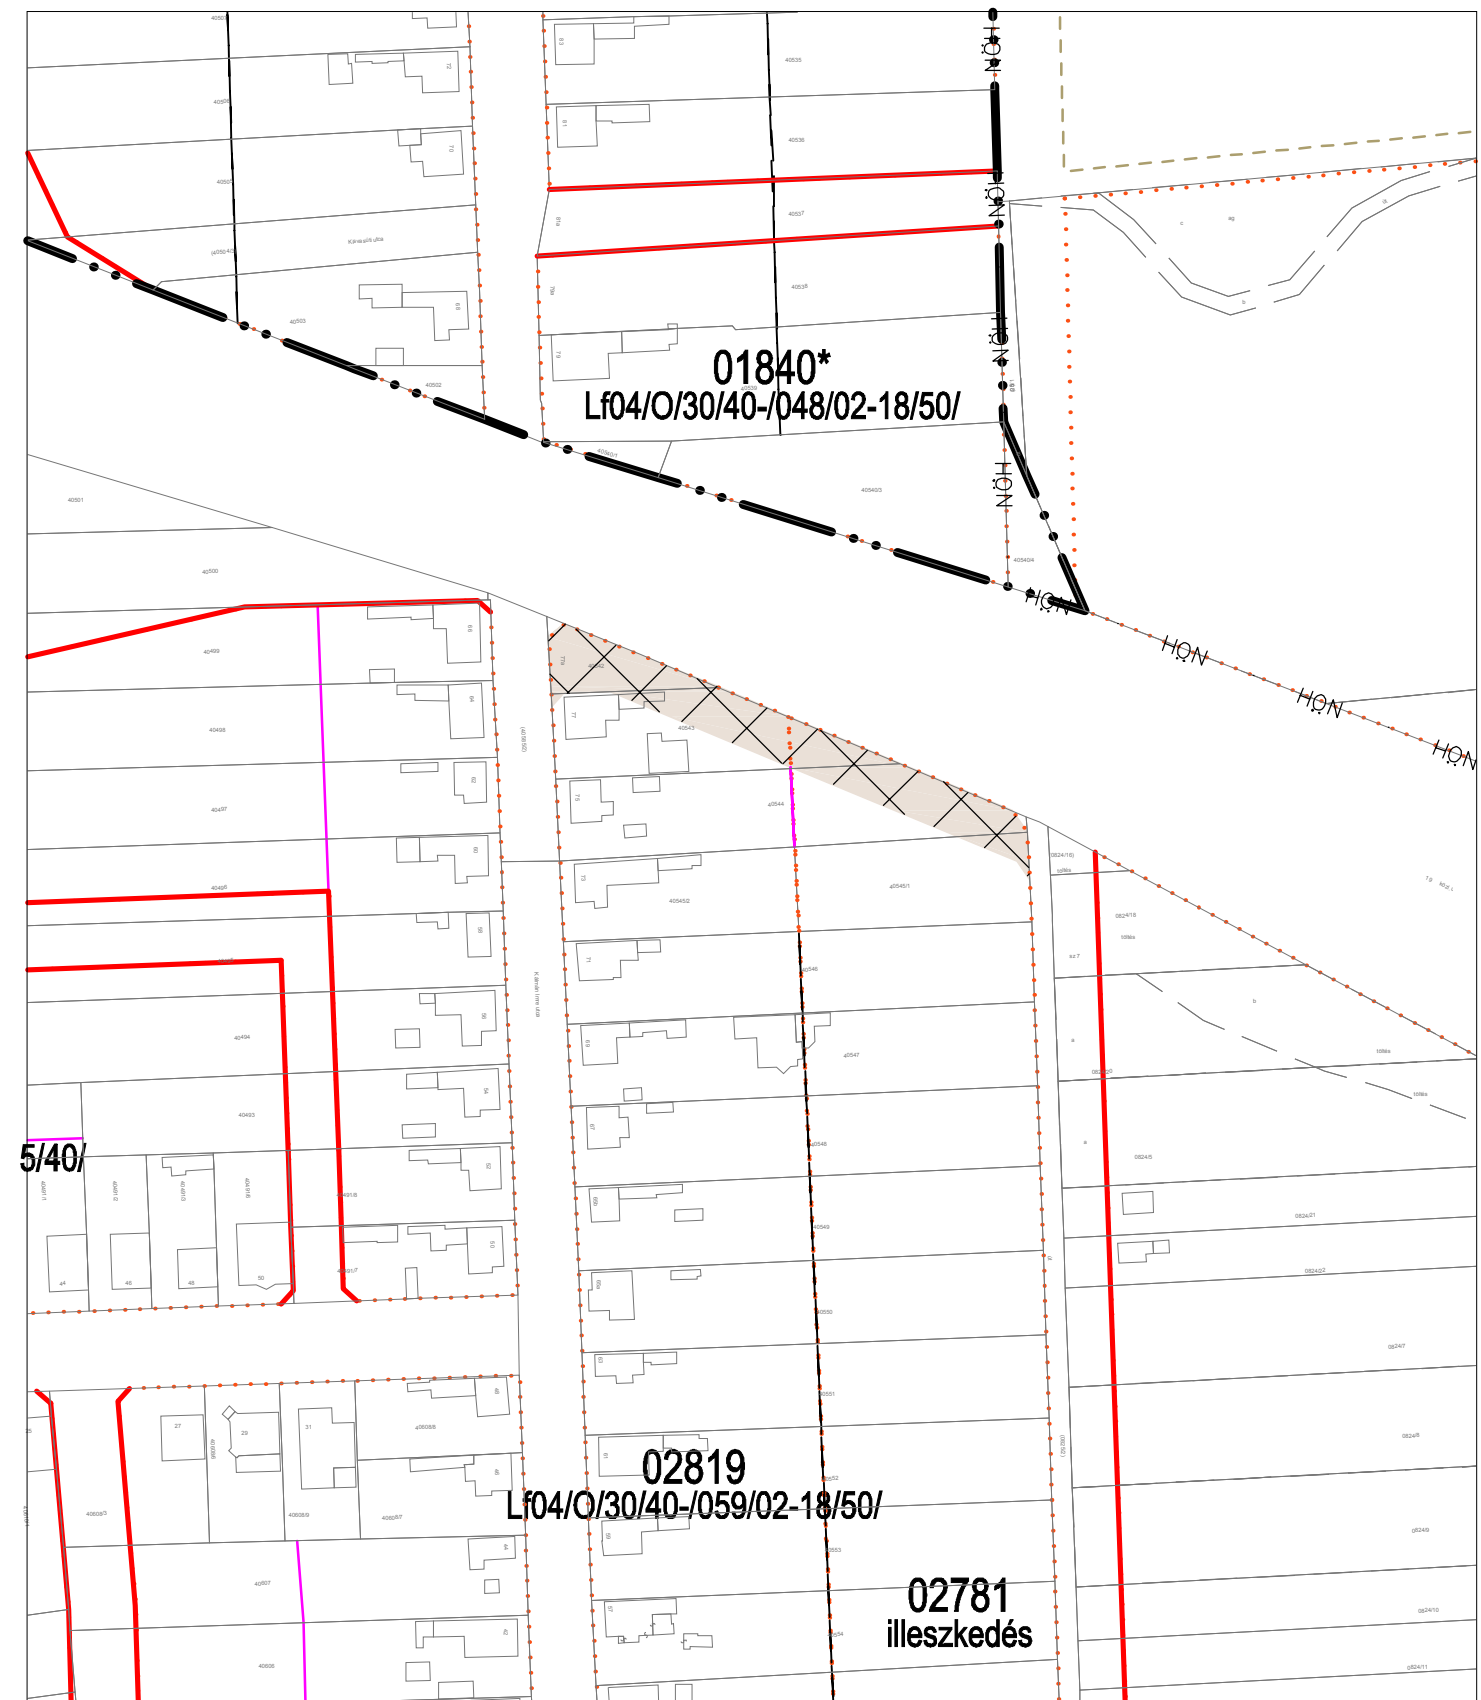

SZTM 2016-009

Jóváhagyva a 21/2016 (IX.23.) Önkormányzati rendelettel