



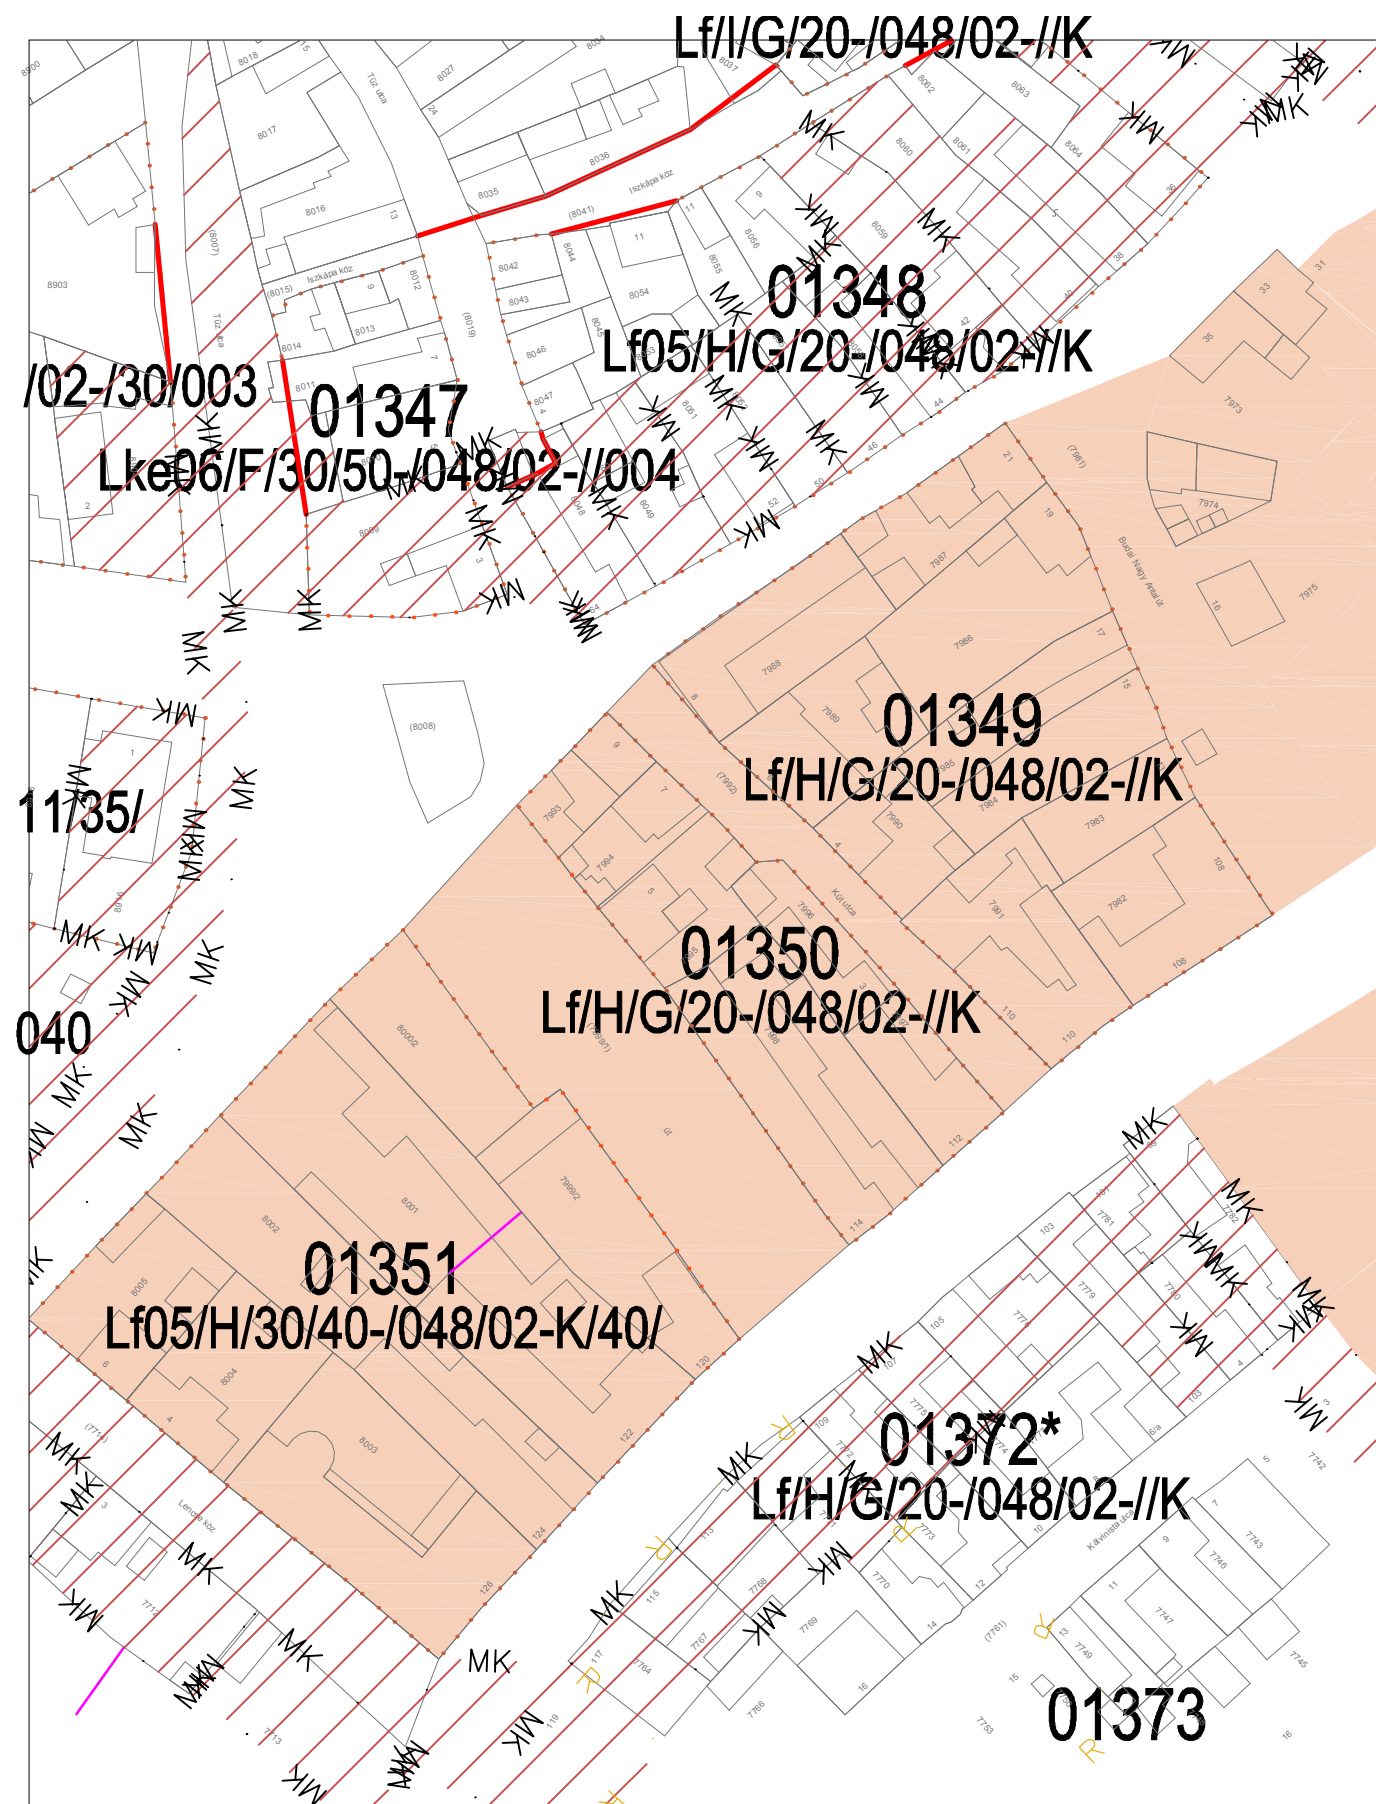

Módosítás előtt

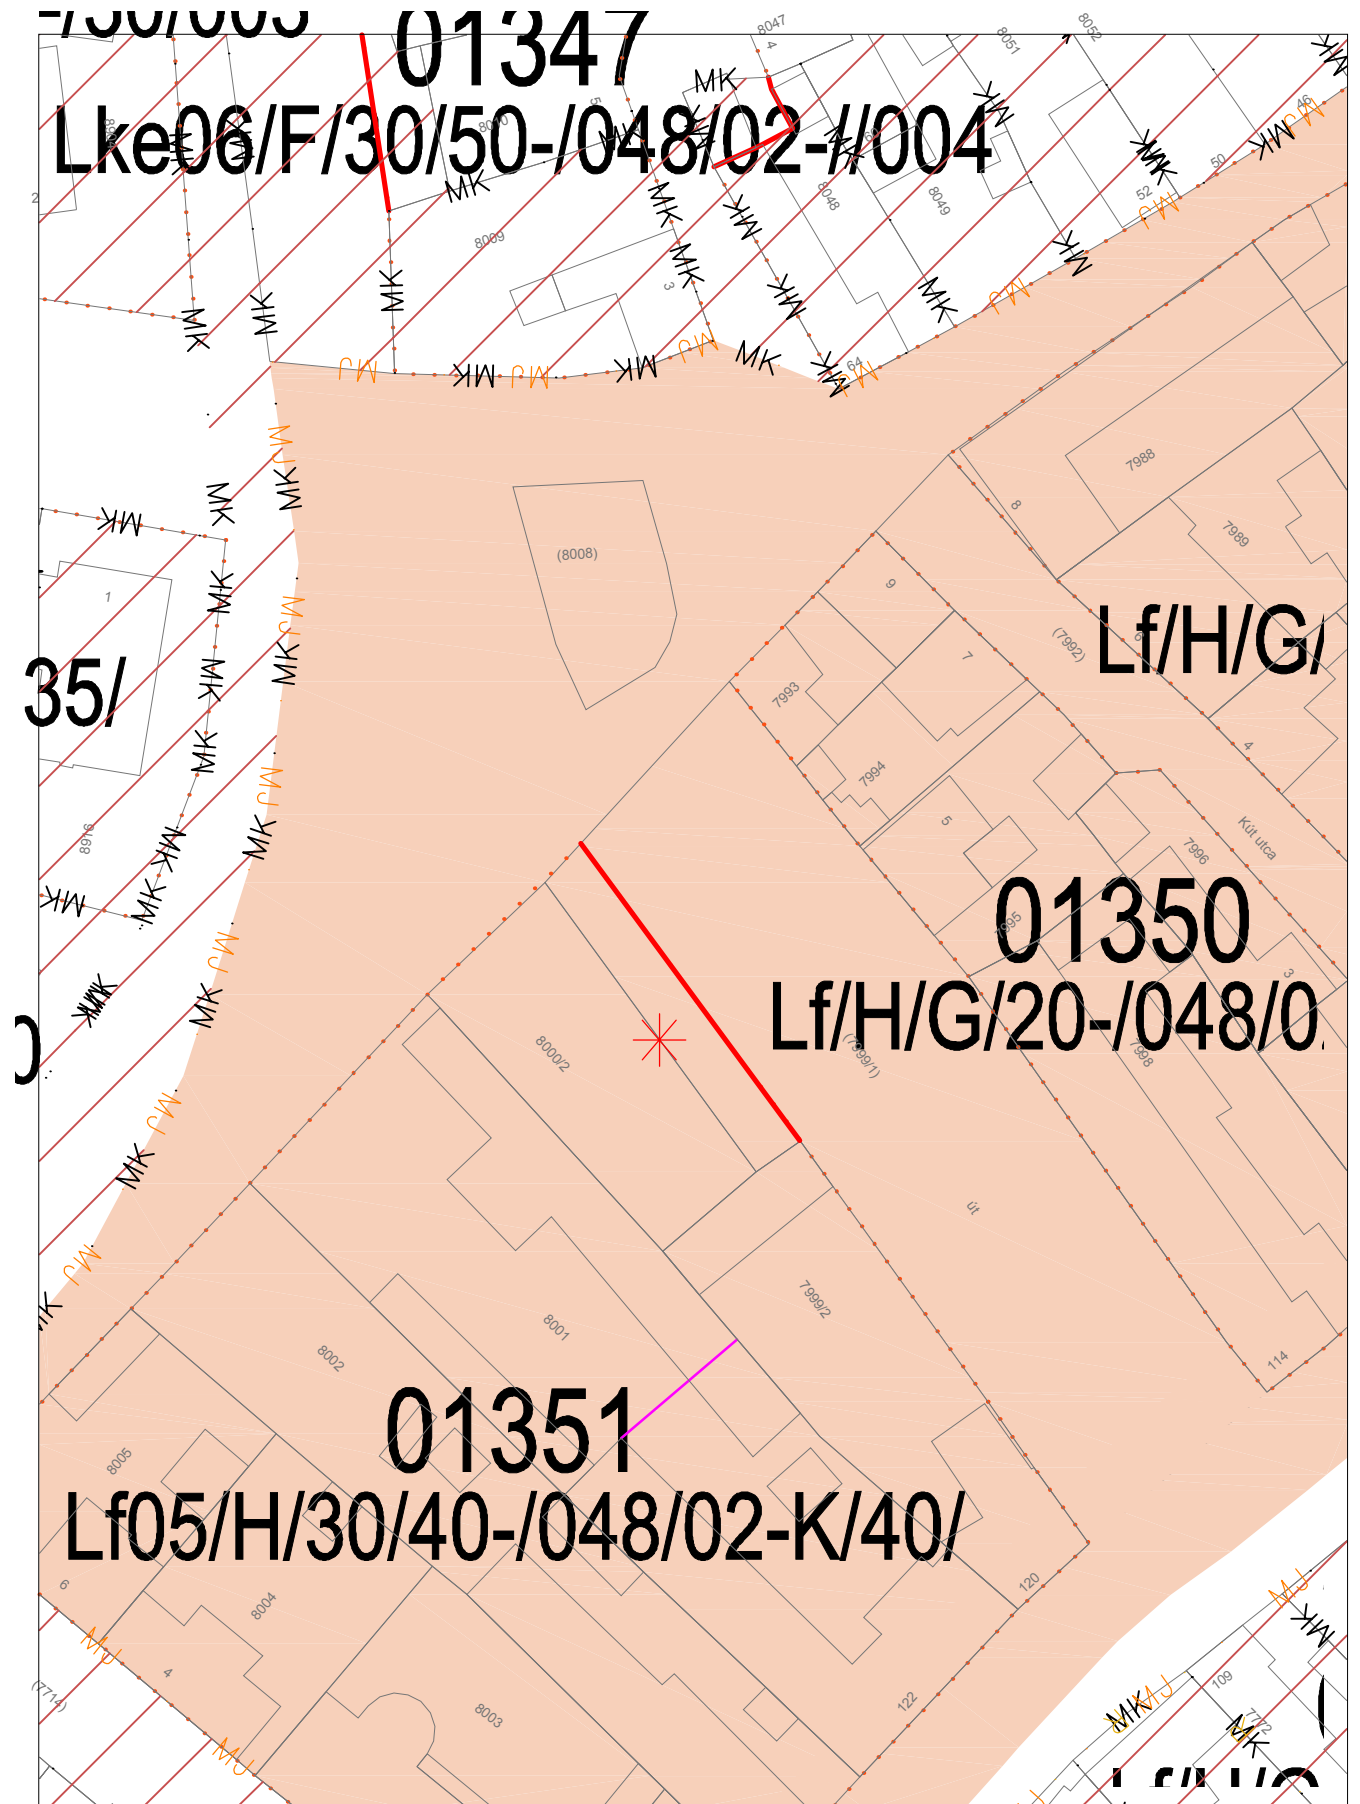

SZTM 2016-011

Győr- Sziget, Liget utca 8000/2 hrsz. közterület szabályozási szélesség csökkentése.

Jóváhagyva a 21/2016 (IX.23.) Önkormányzati rendelettel