



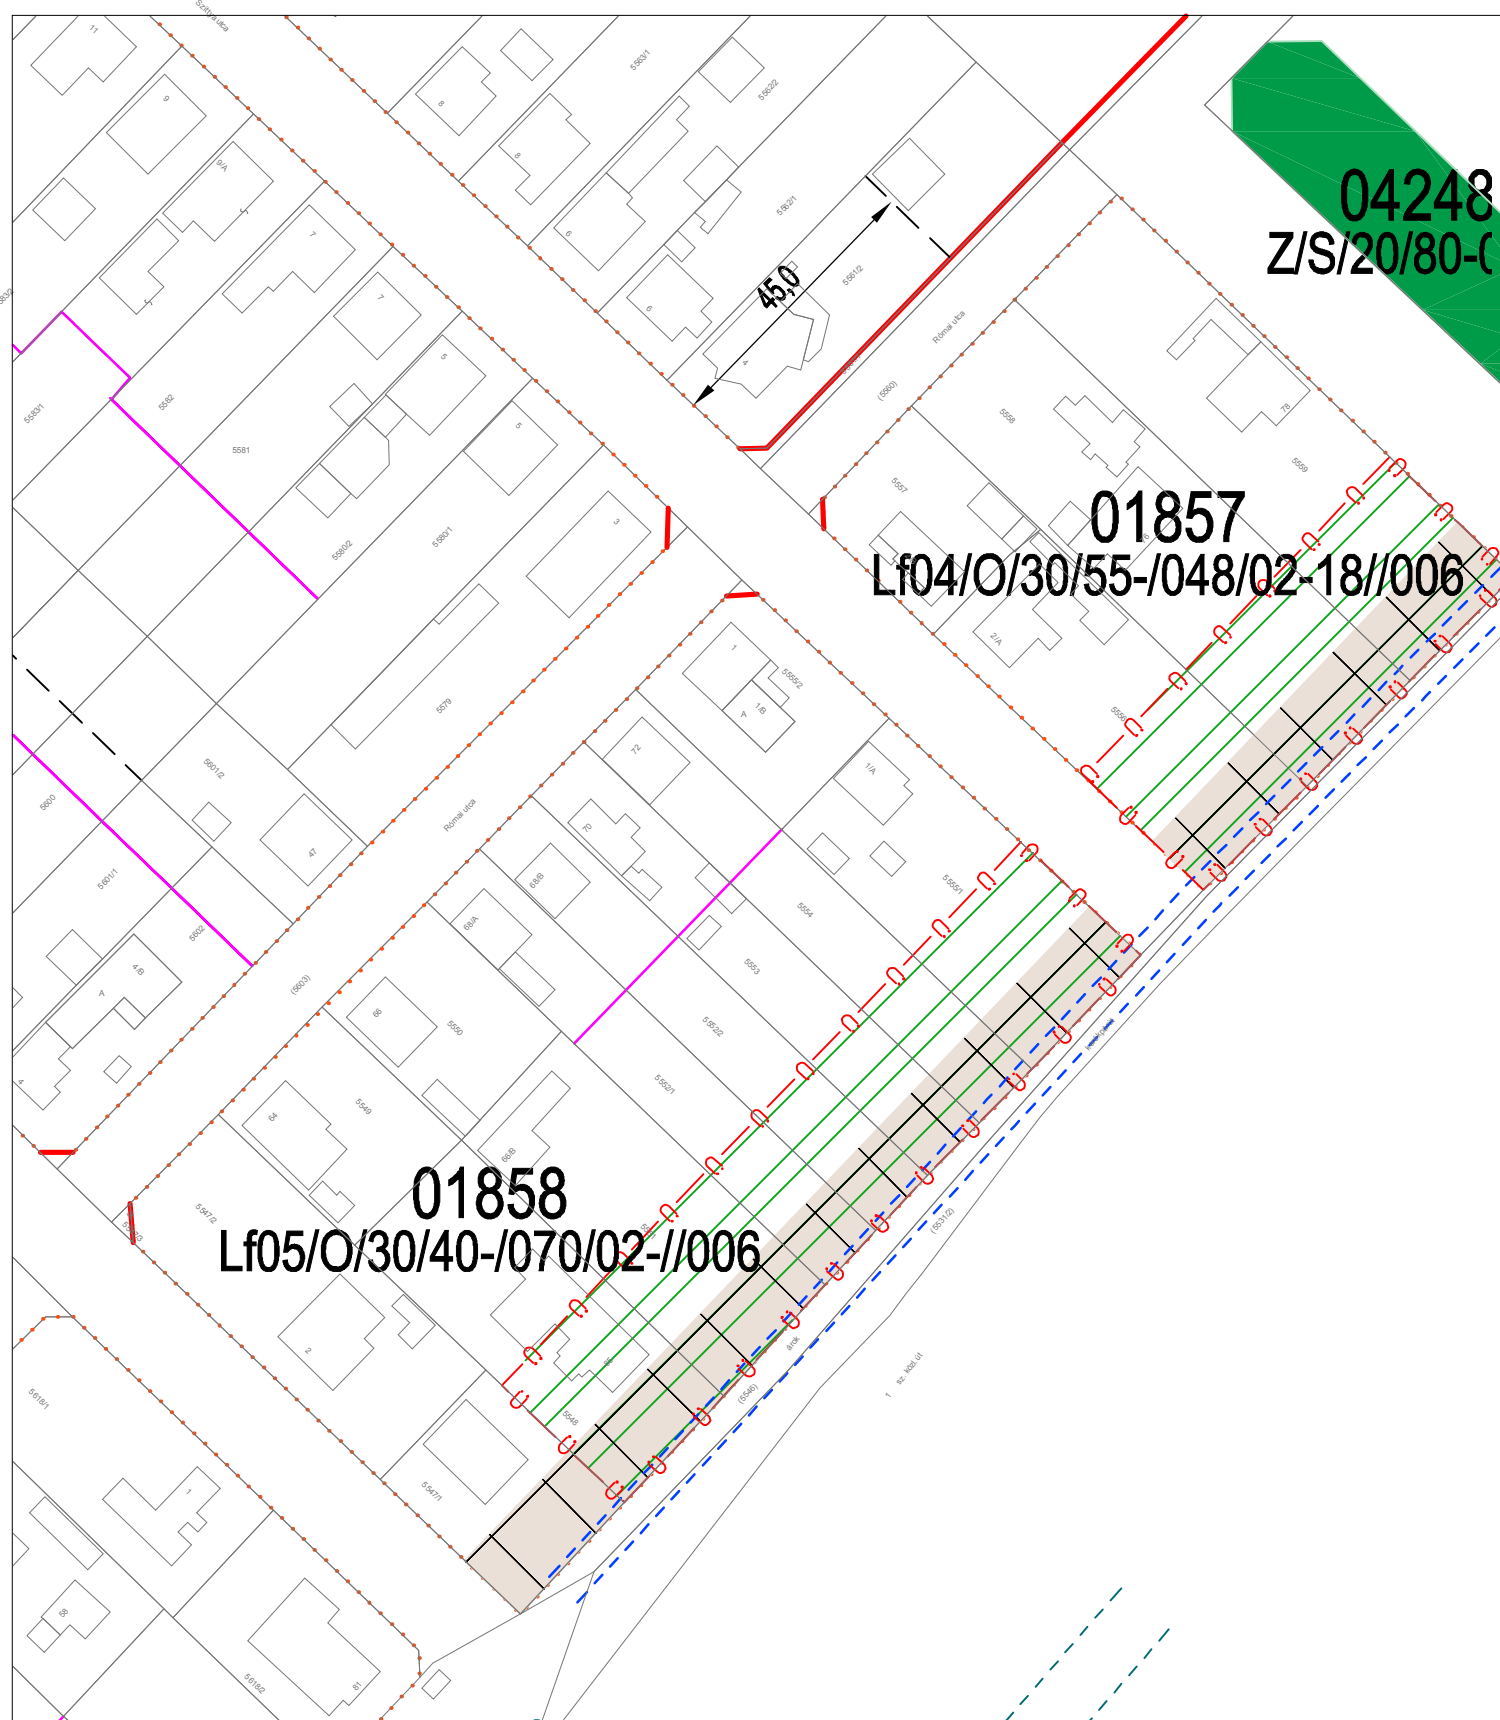

Módosítás előtt

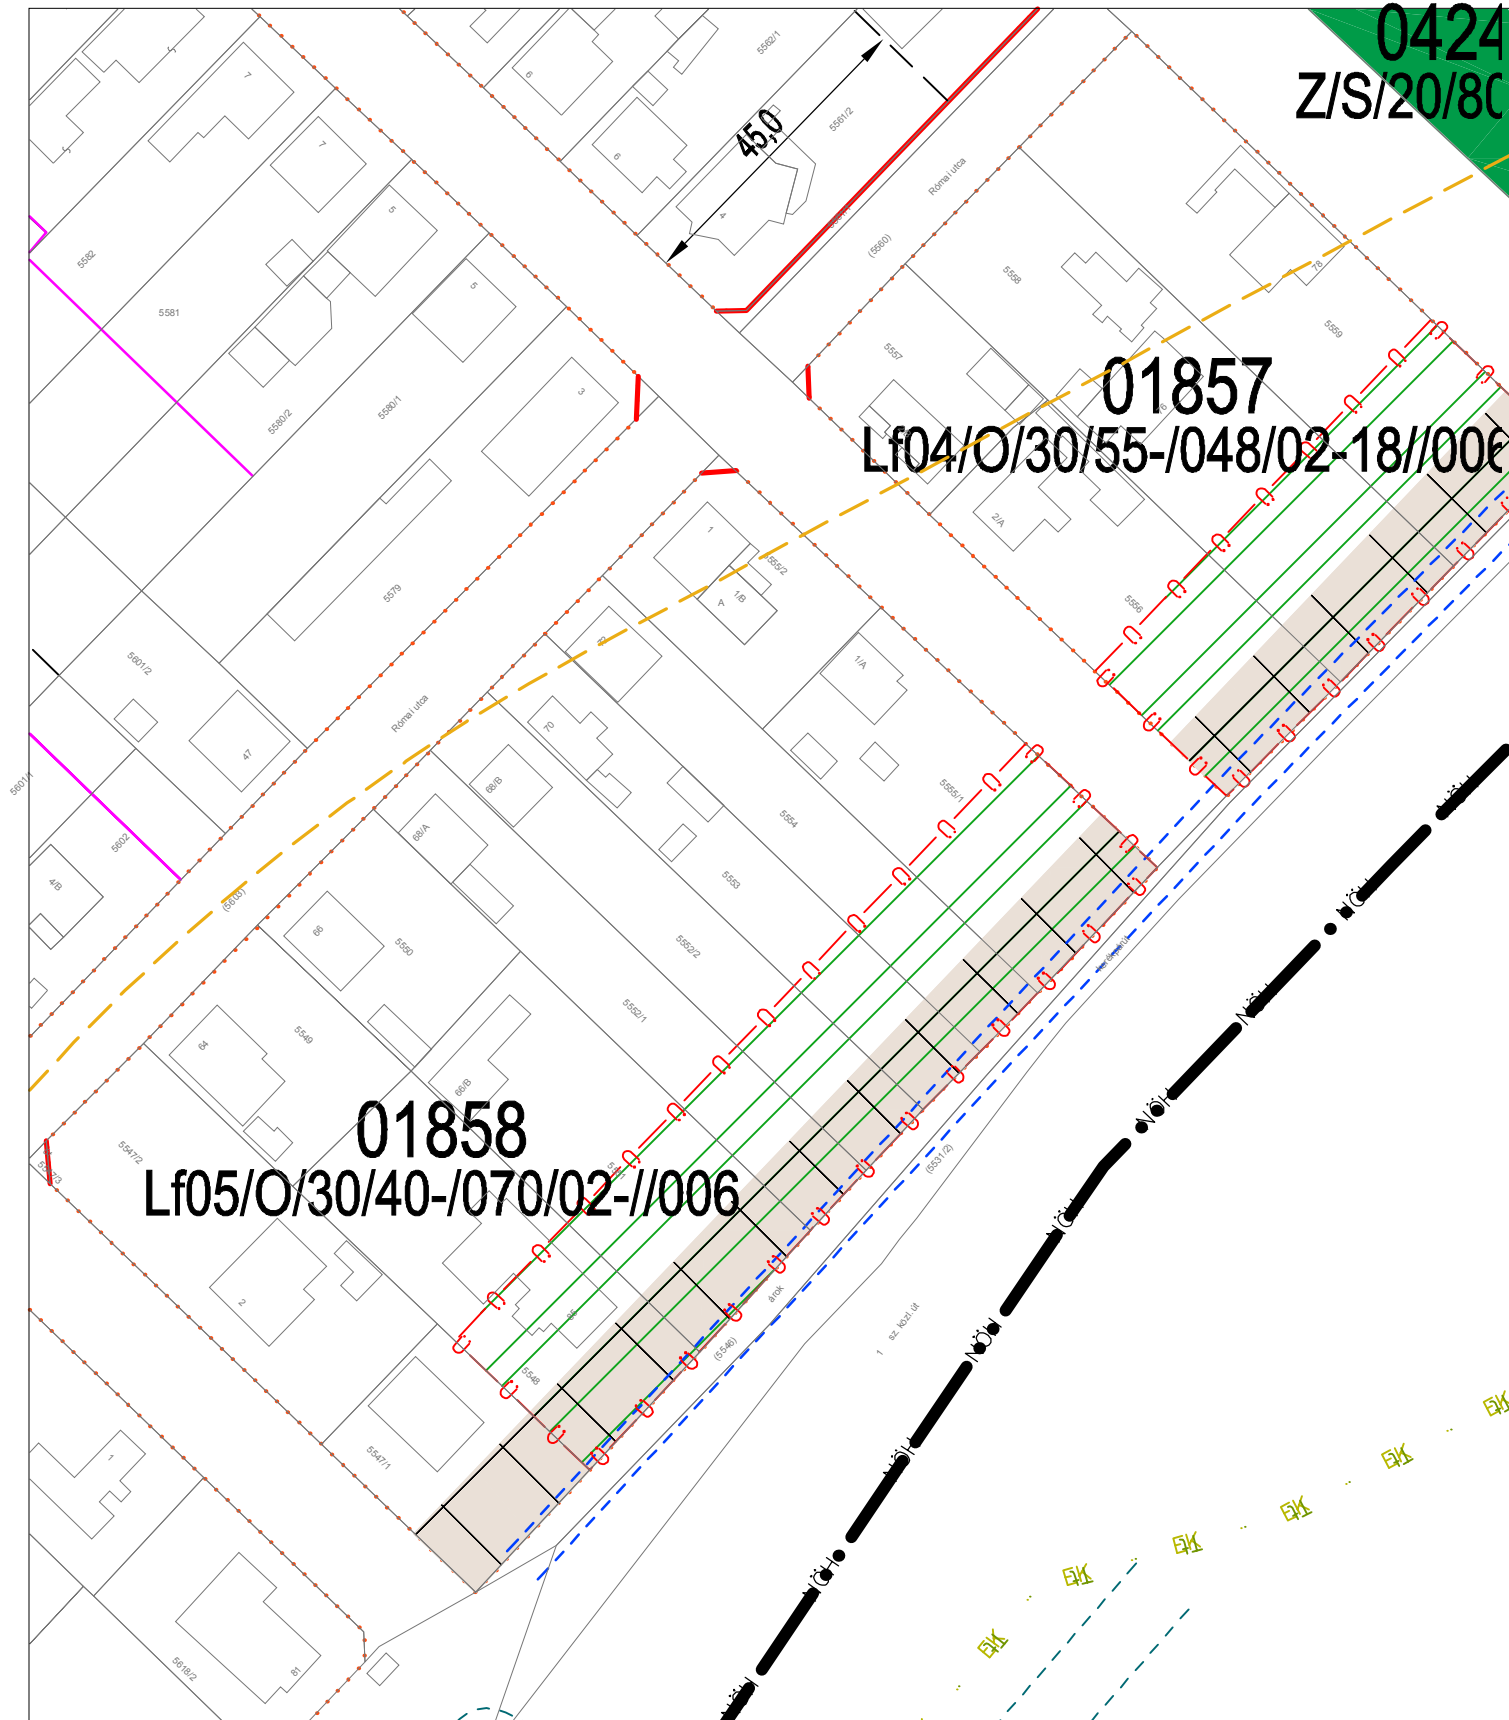

SZTM 2016-014

Győr- Likócs 01858 sz. övezet építési jogot adó vonal törlése.
Jóváhagyva a 21/2016 (IX.23.) Önkormányzati rendelettel