



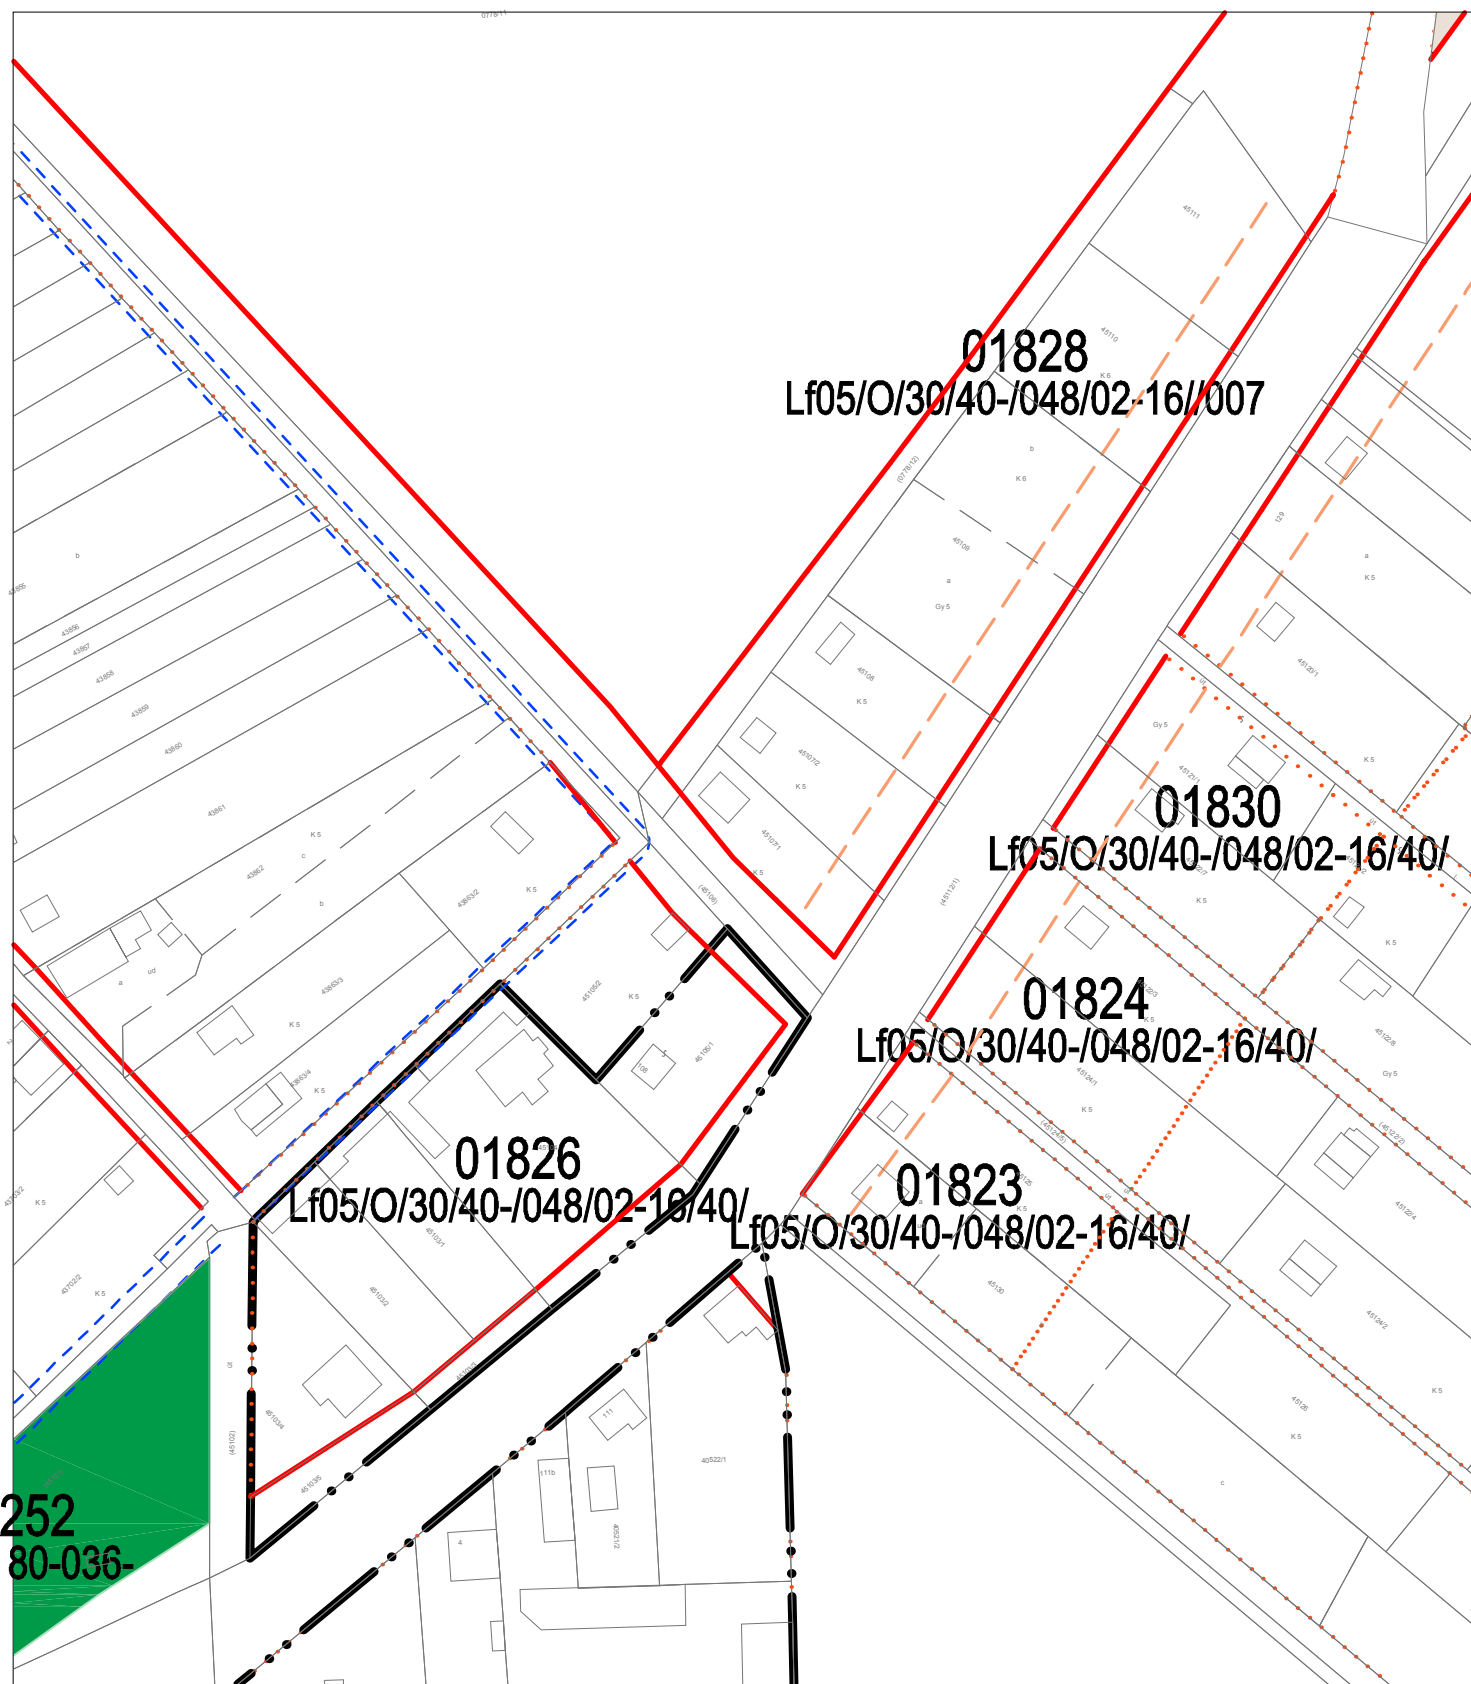

Módosítás előtt

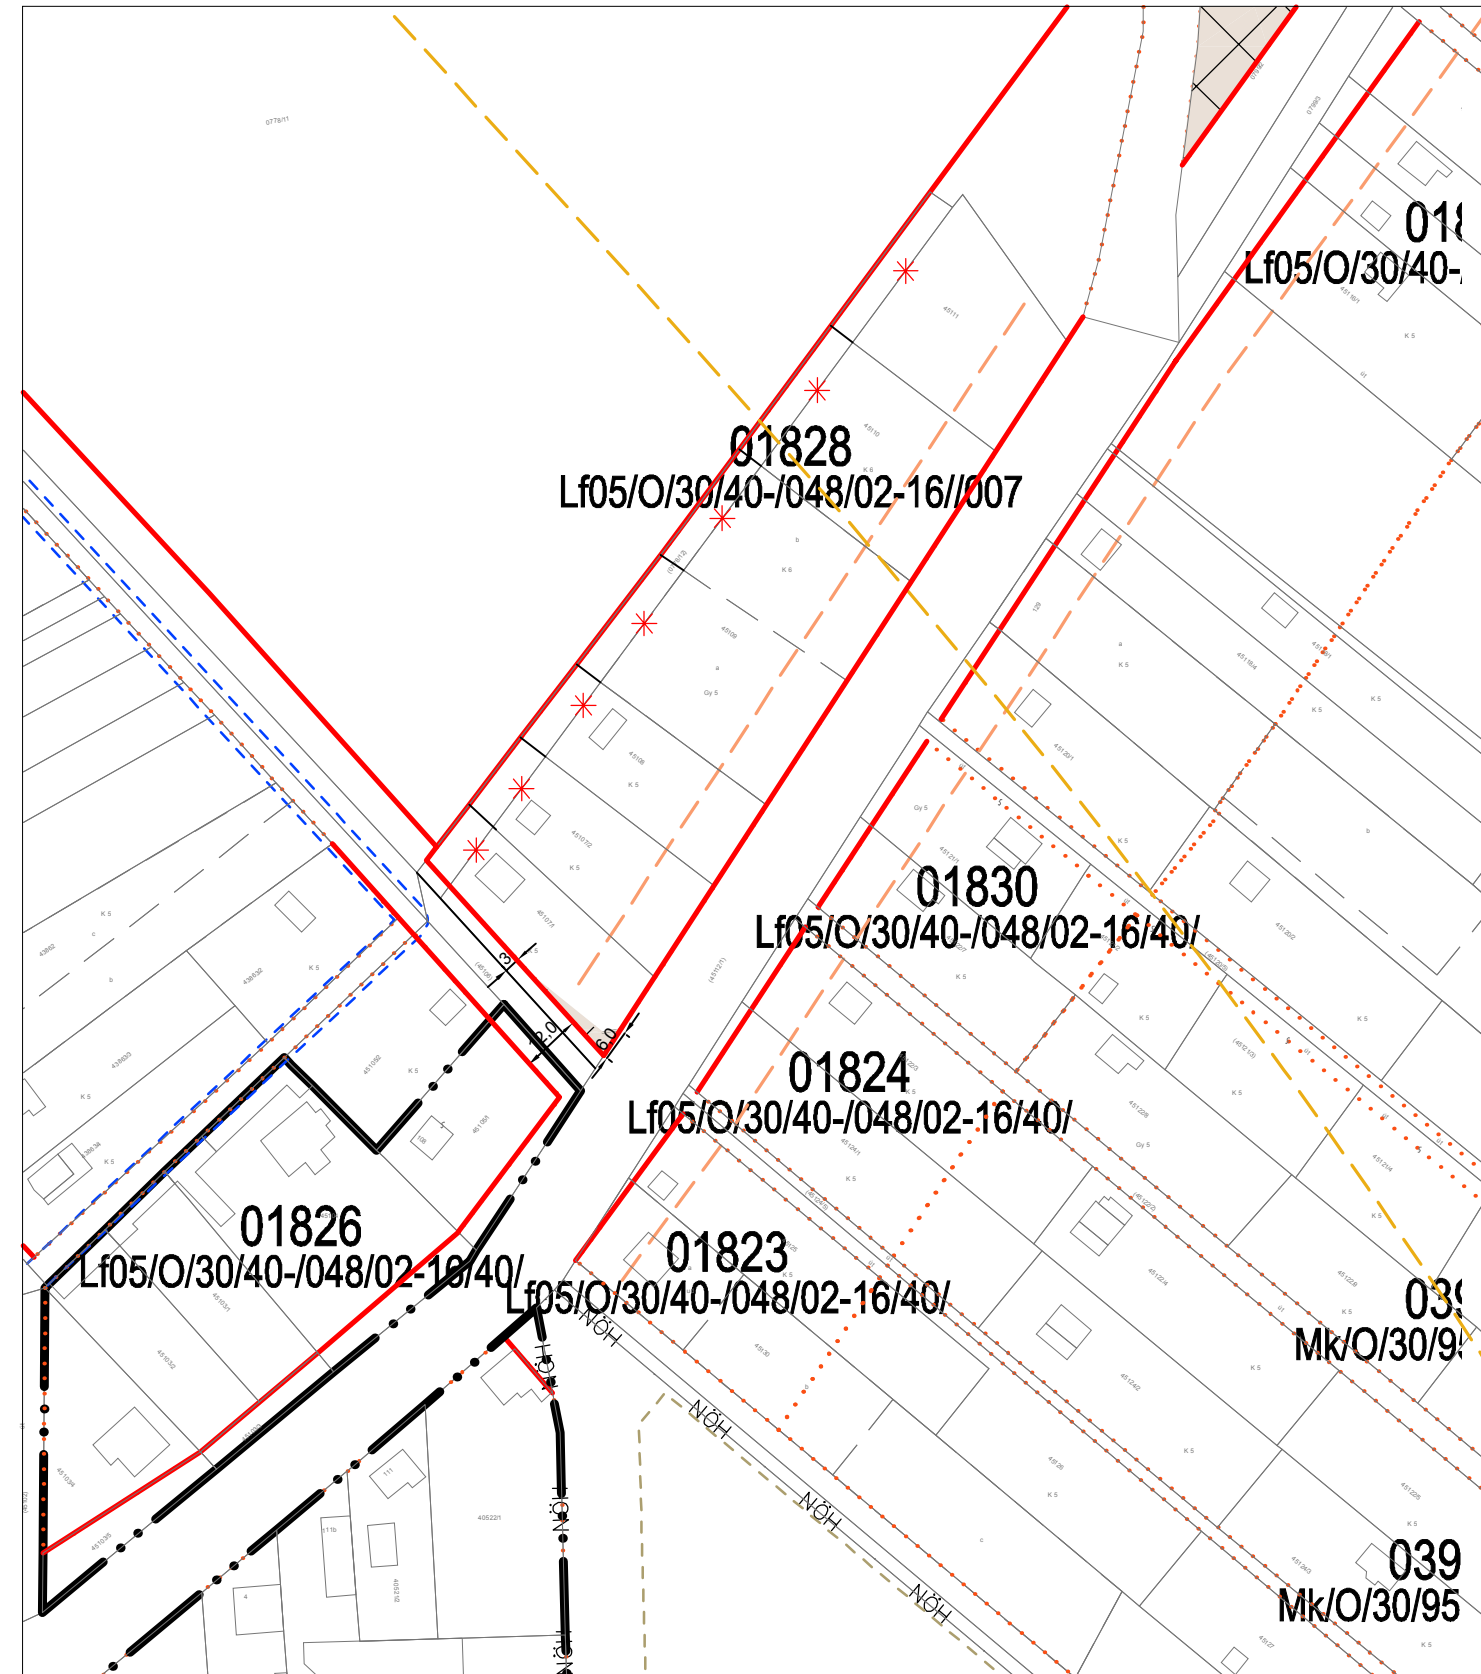

SZTM 2016-015

Győrszentiván 45107 hrsz. közterület szabályozási szélességének csökkentése.

Jóváhagyva a 21/2016 (IX.23.) Önkormányzati rendelettel