



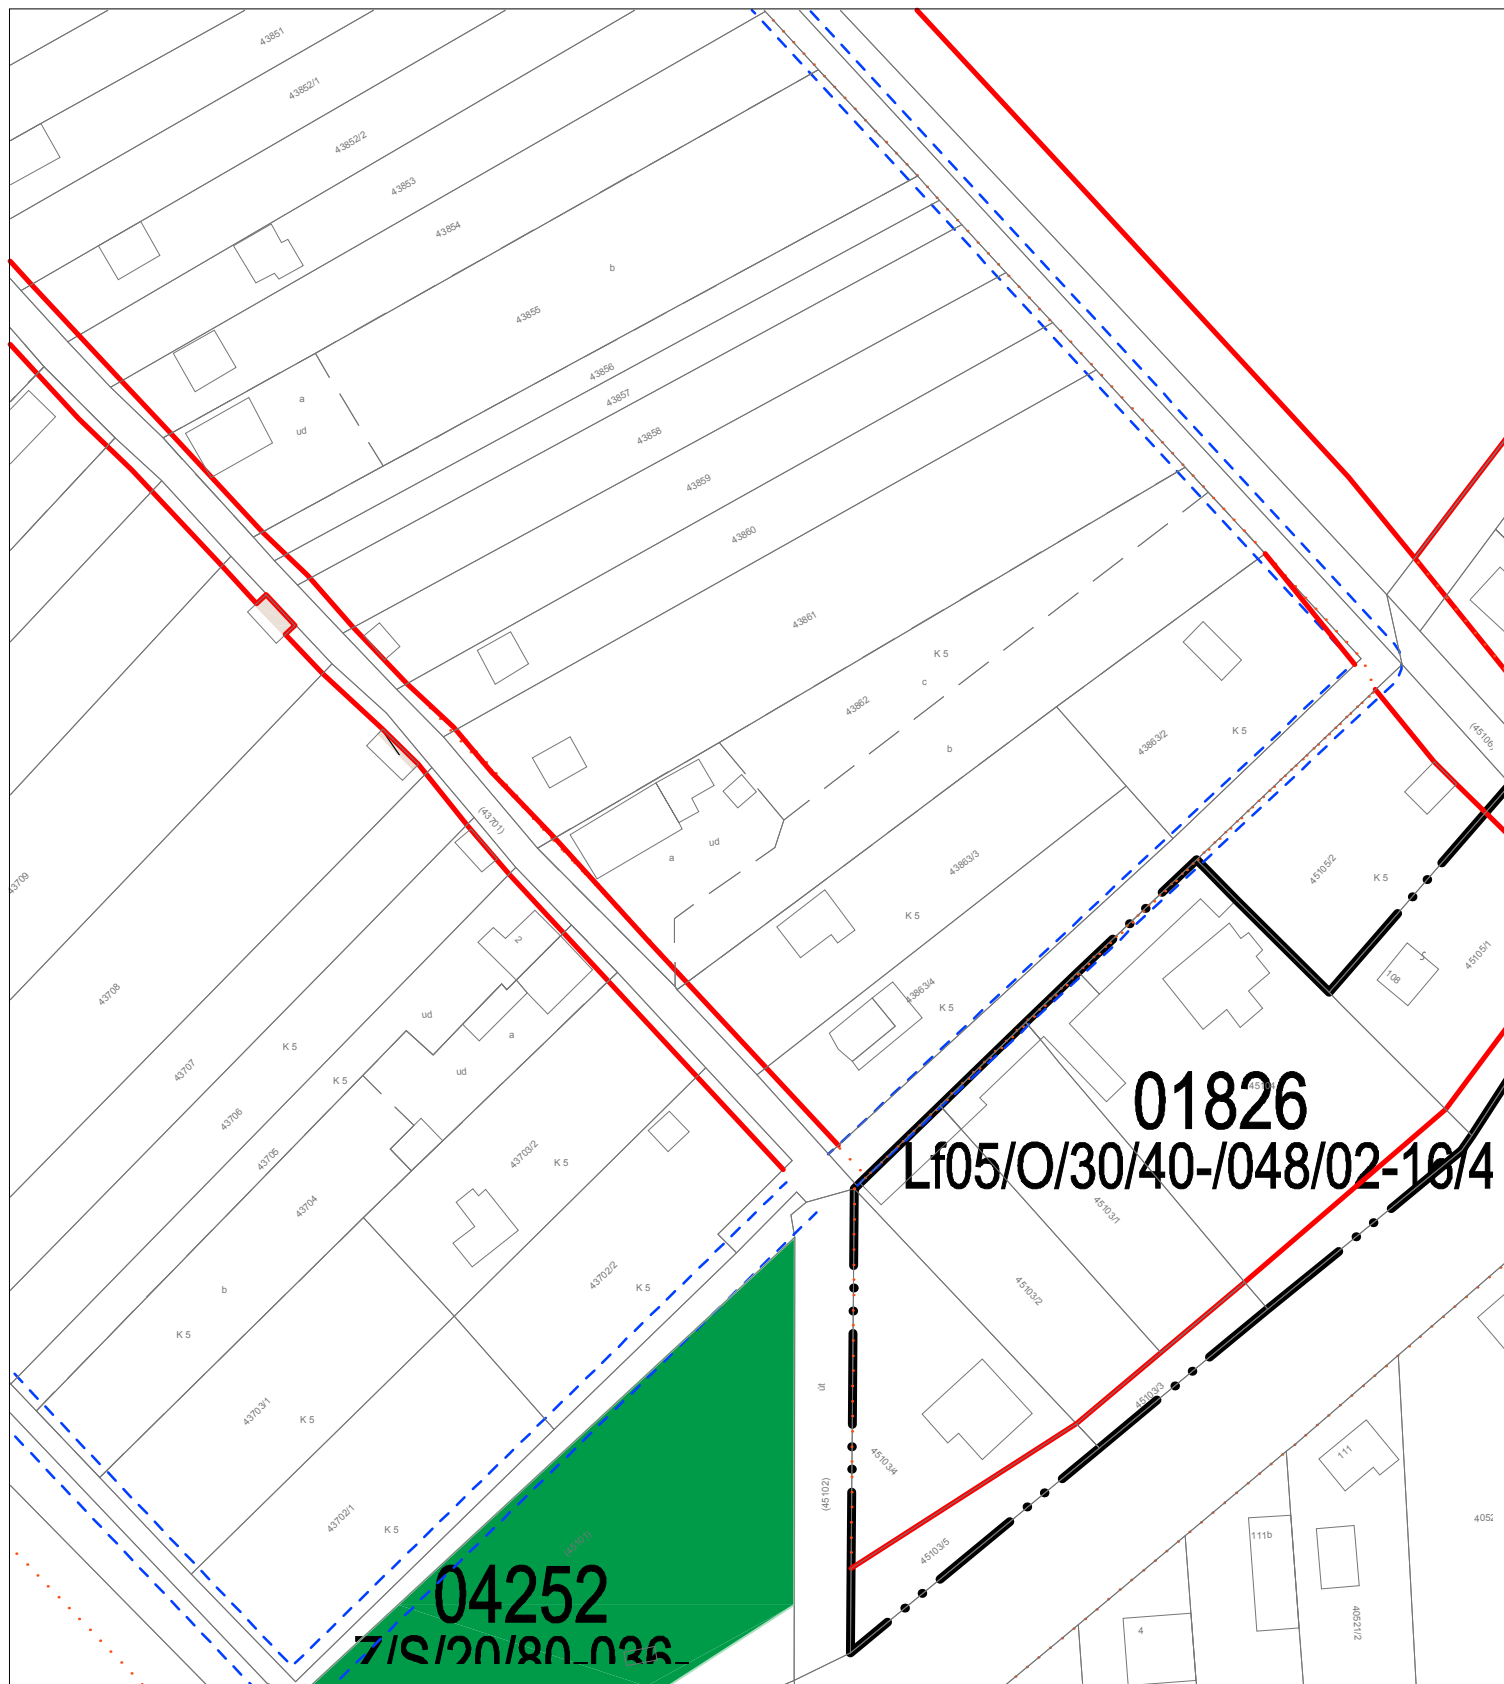

Győrszentiván, 03934 sz. övezet módosítás előtt.

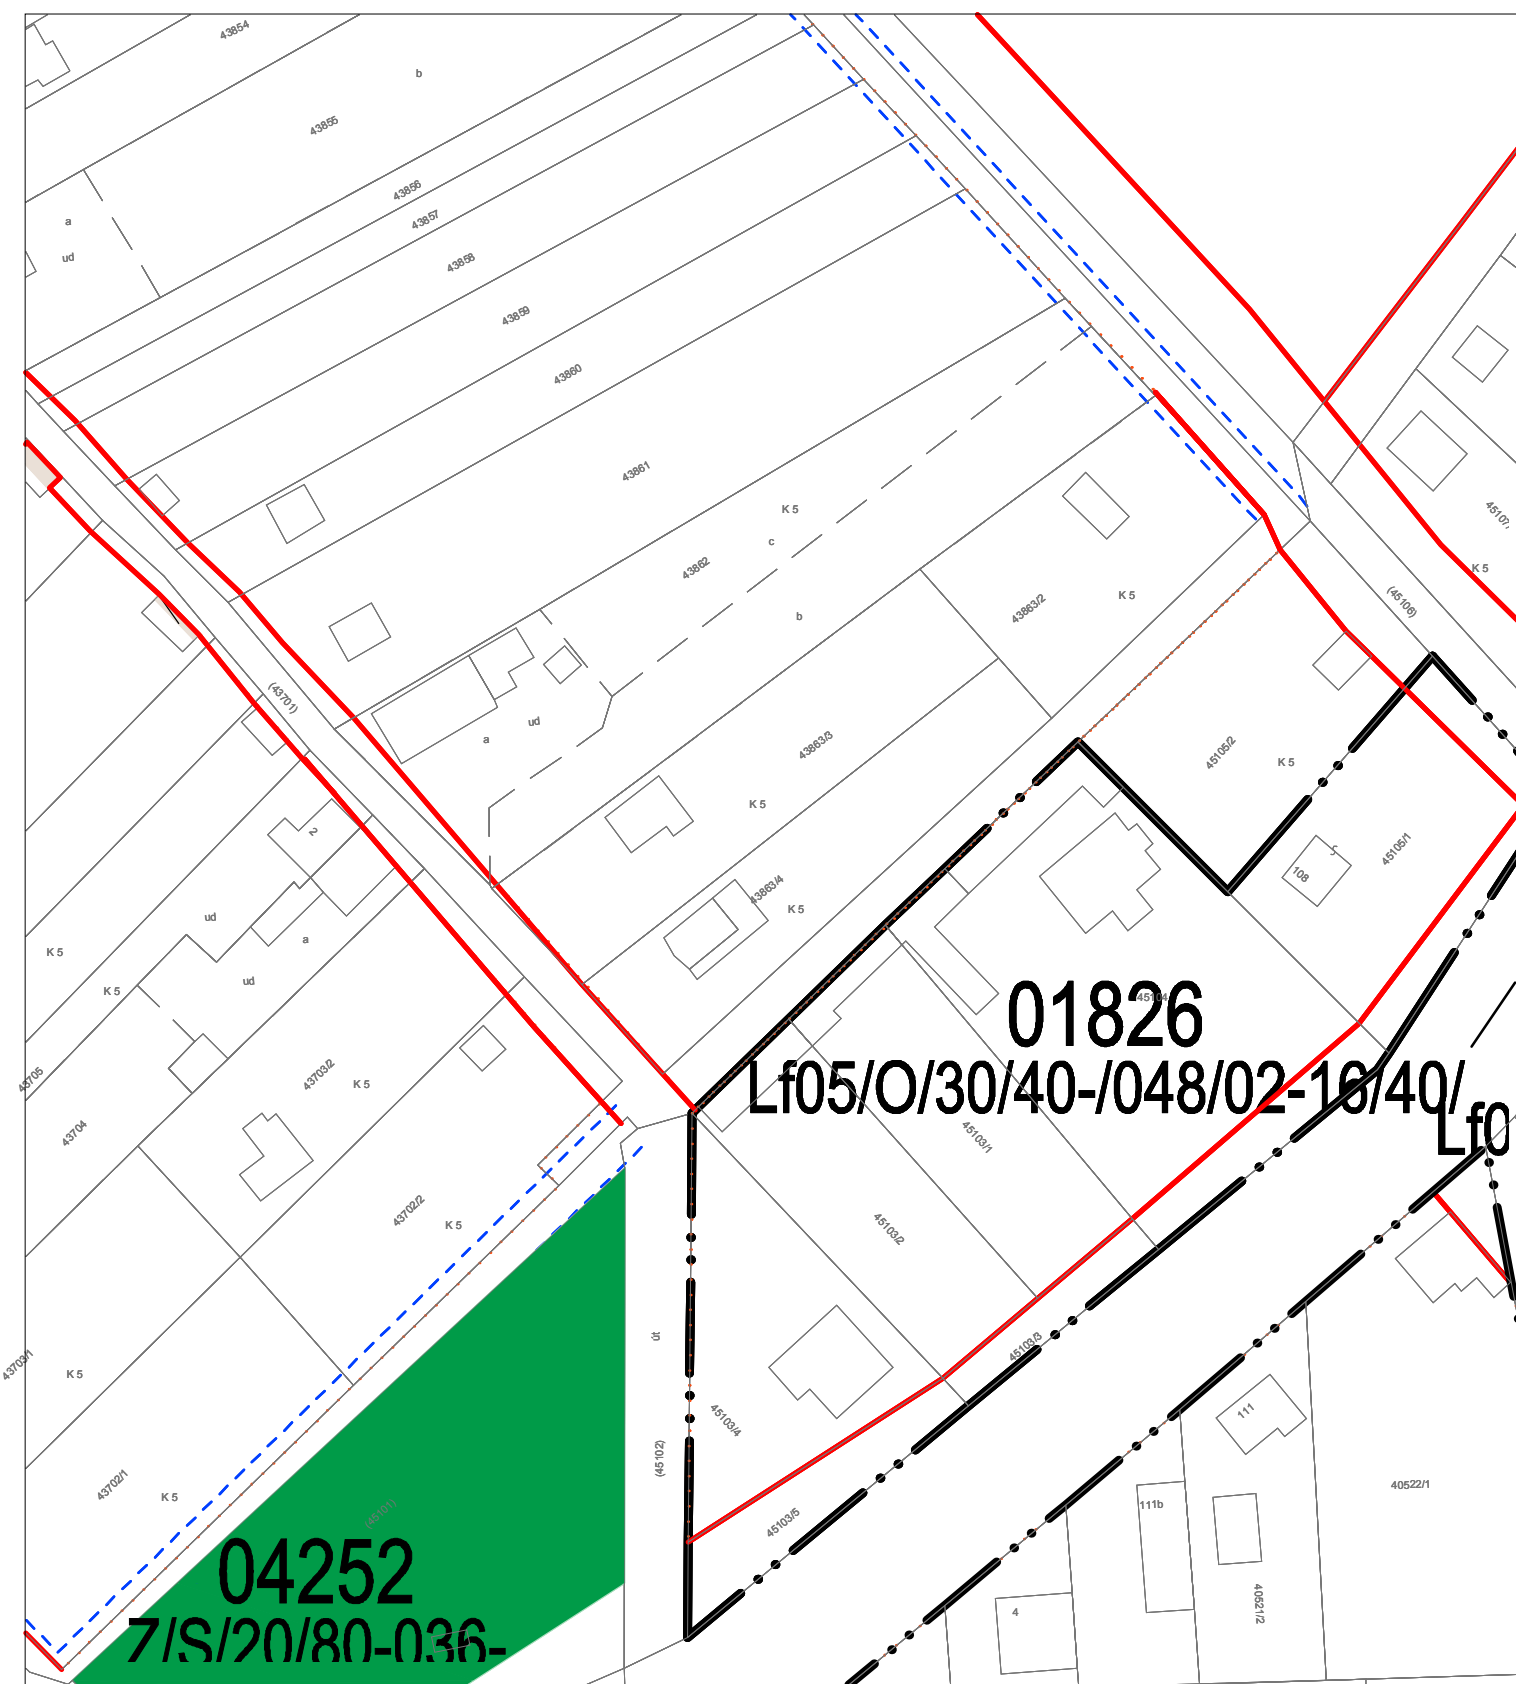

SZTM 2016-016

Győrszentiván, 03934 sz. övezet szabályozási vonal korrekció.

Jóváhagyva a 21/2016 (IX.23.) Önkormányzati rendelettel