



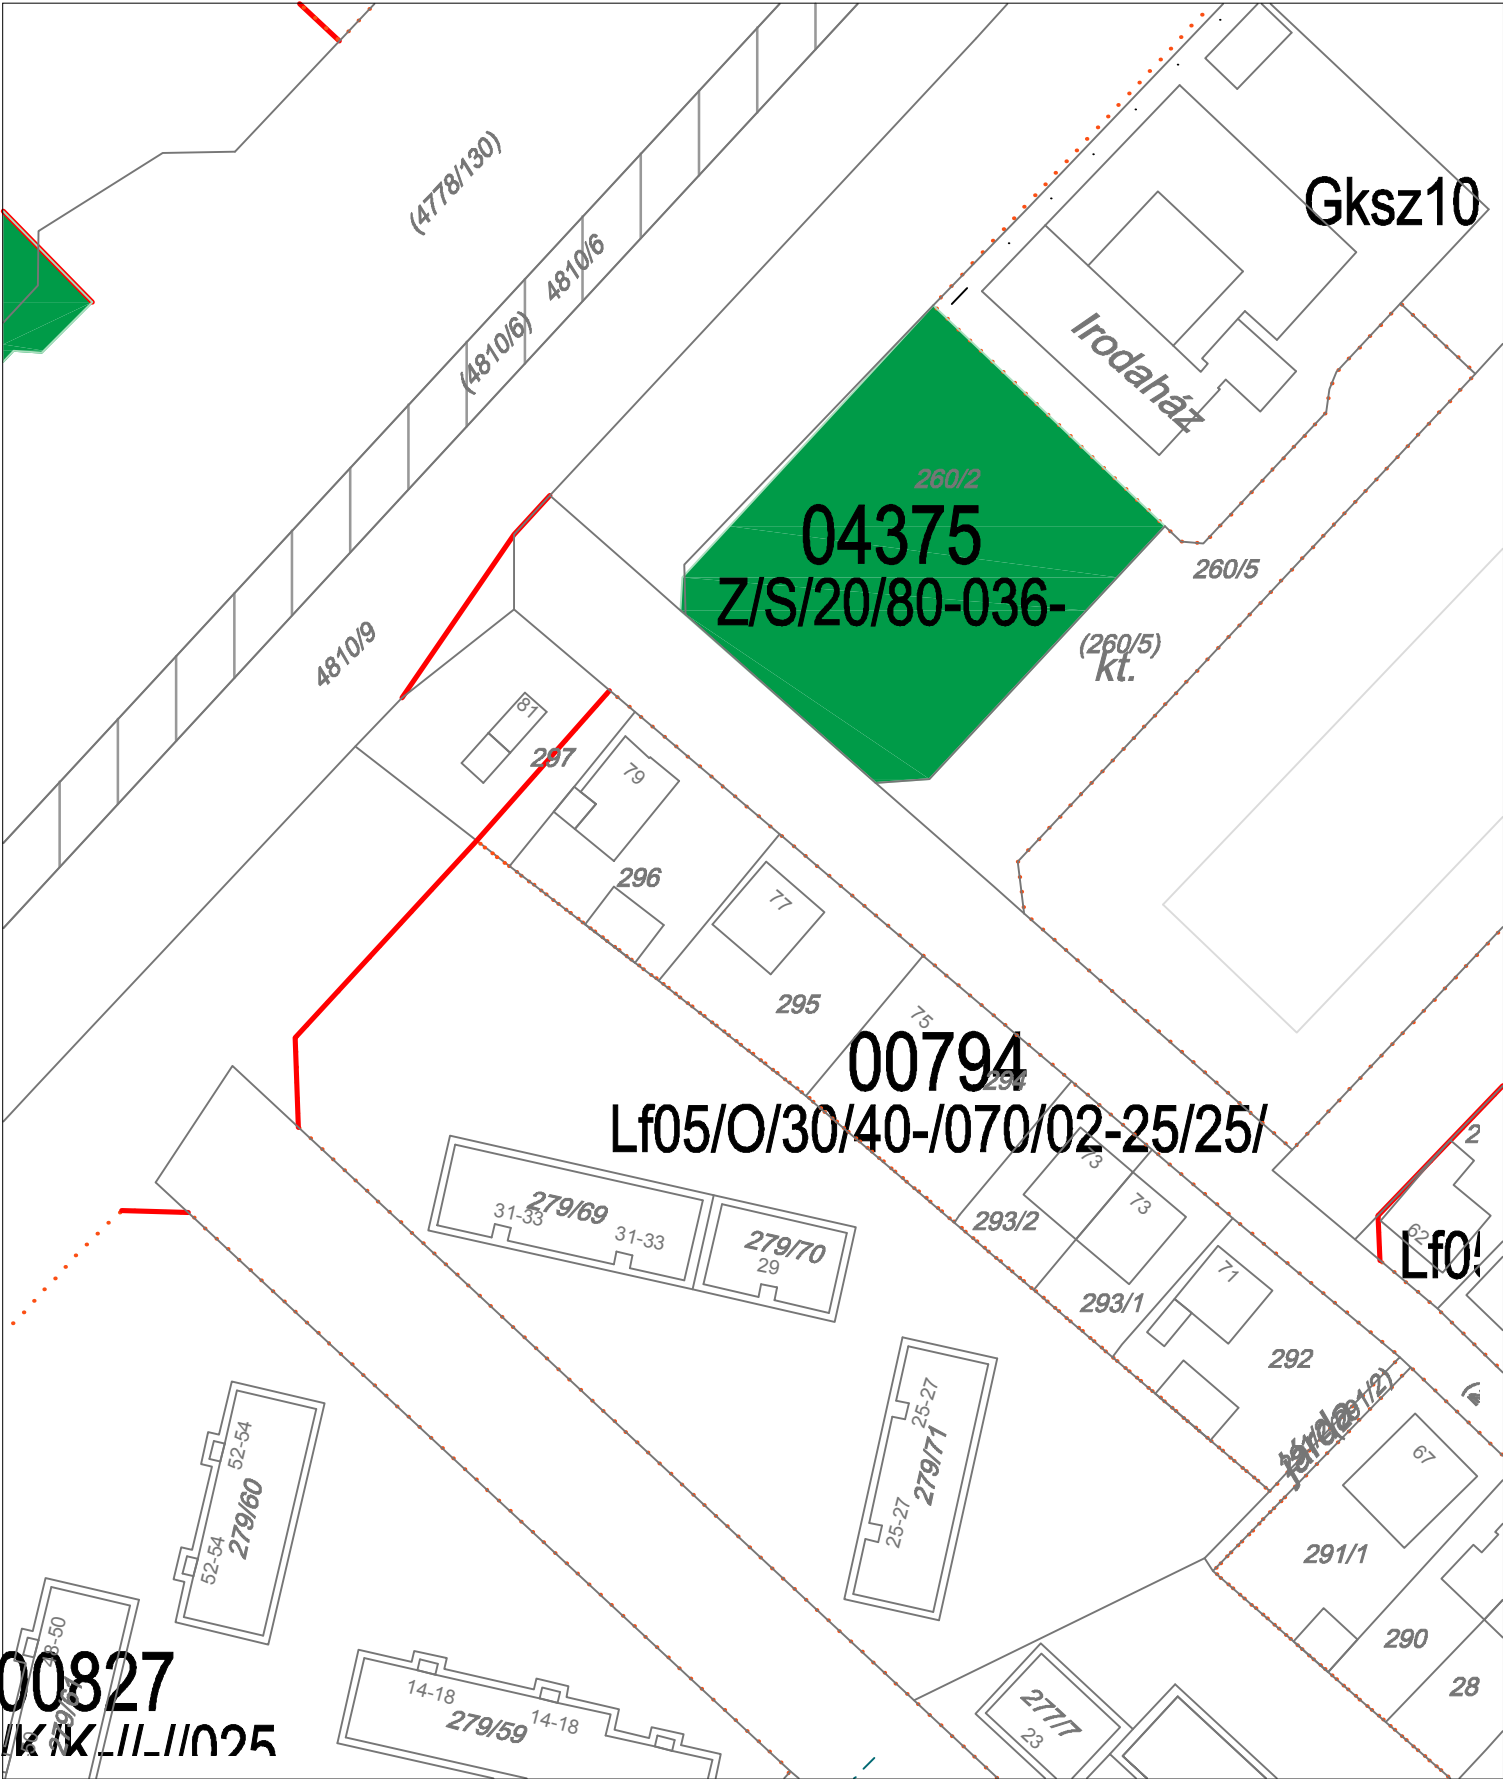

Módosítás előtt

29/2016.(XII.21.) Önk. rendelettel jóváhagyott

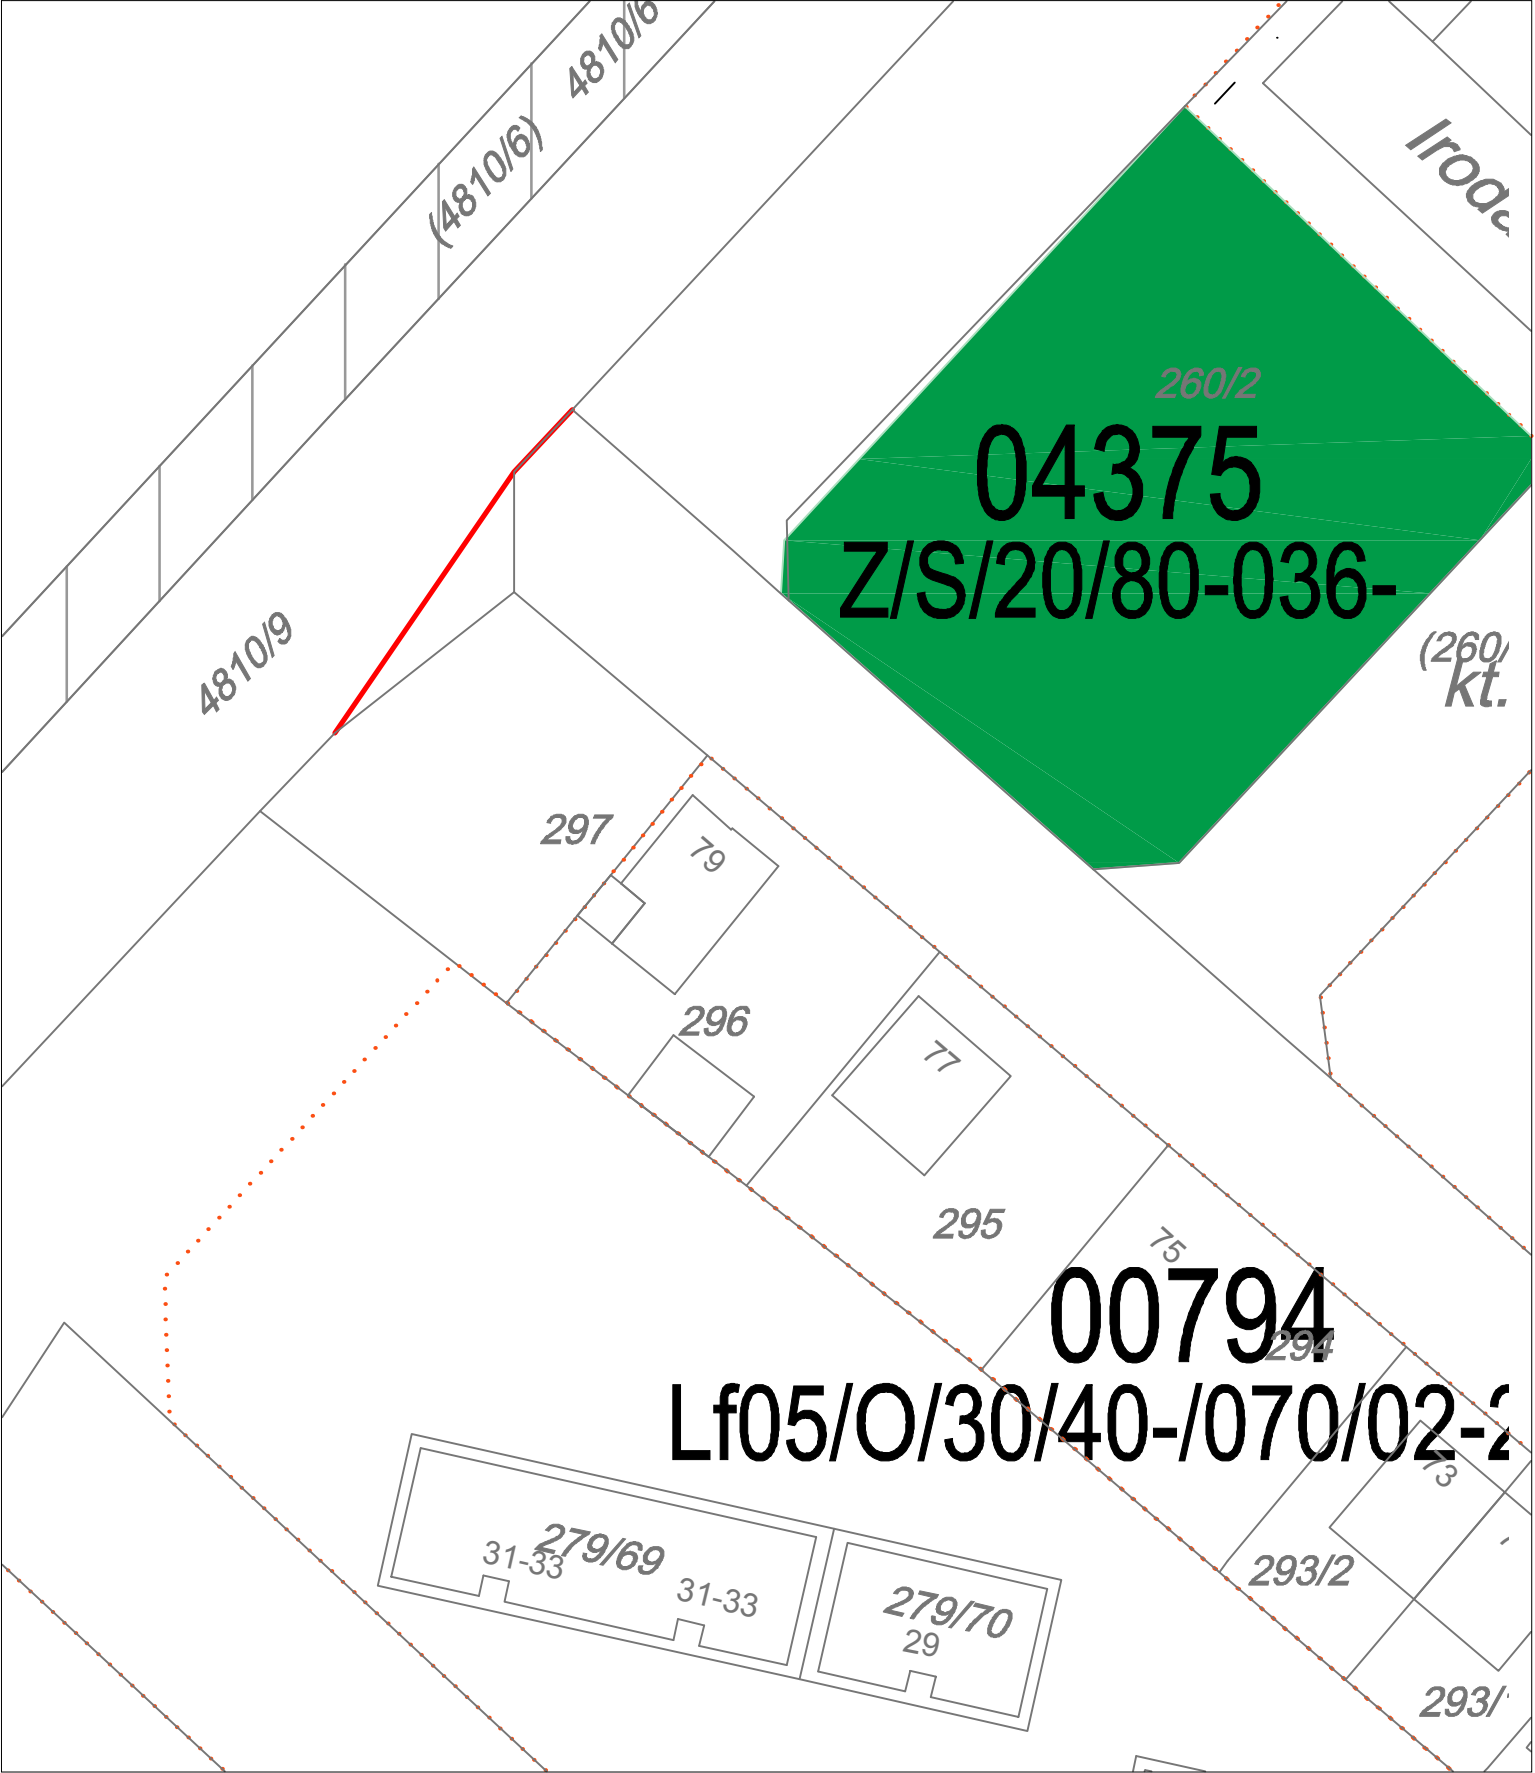

SZTM 2016-021

Győr-Adyváros 00794 sz övezethatár korrekció.