



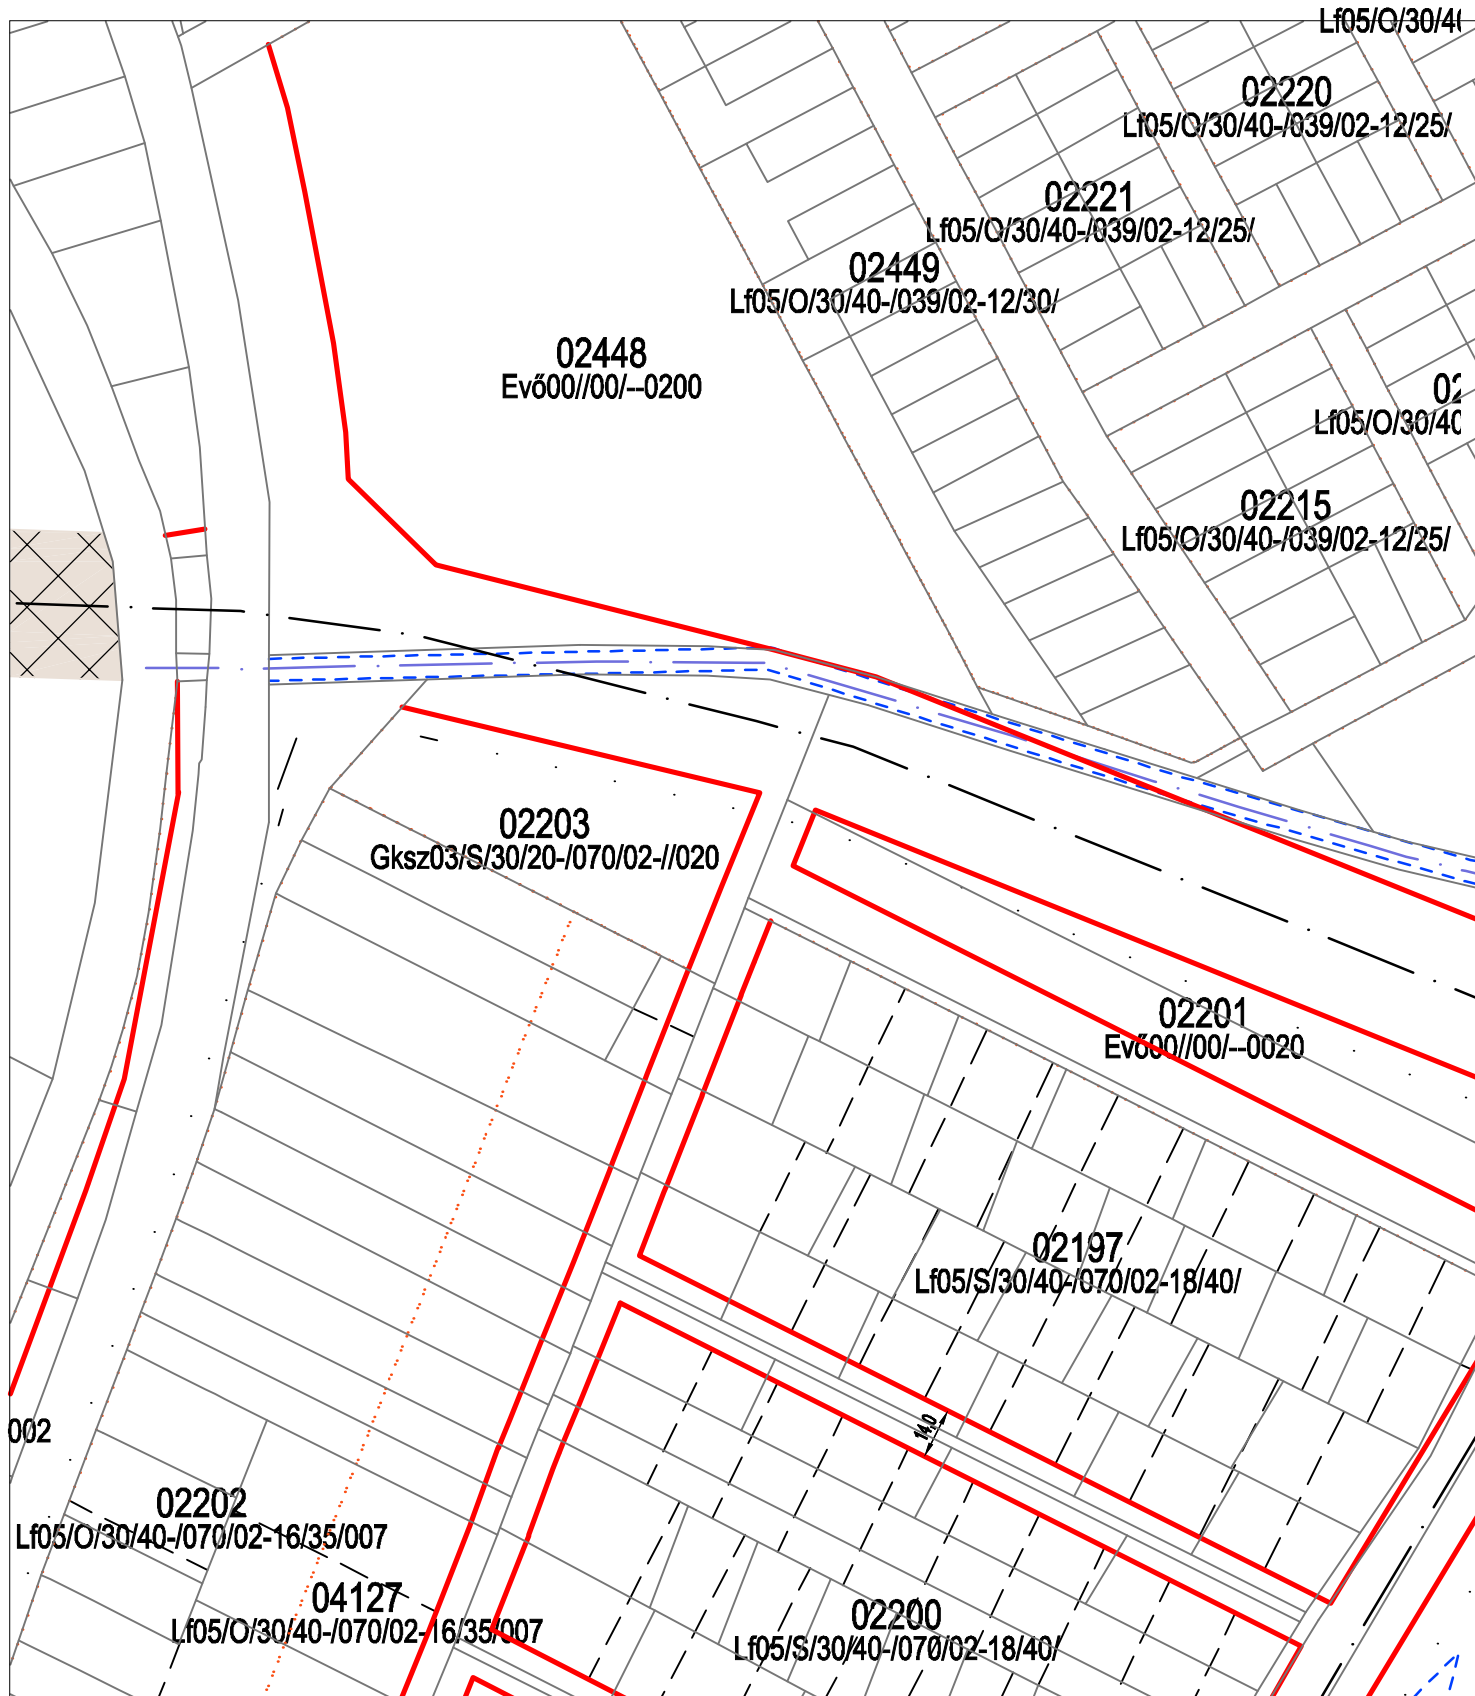

Győr Révfalu 02203 sz. övezet beépítés vizsgálata módosítás előtt.

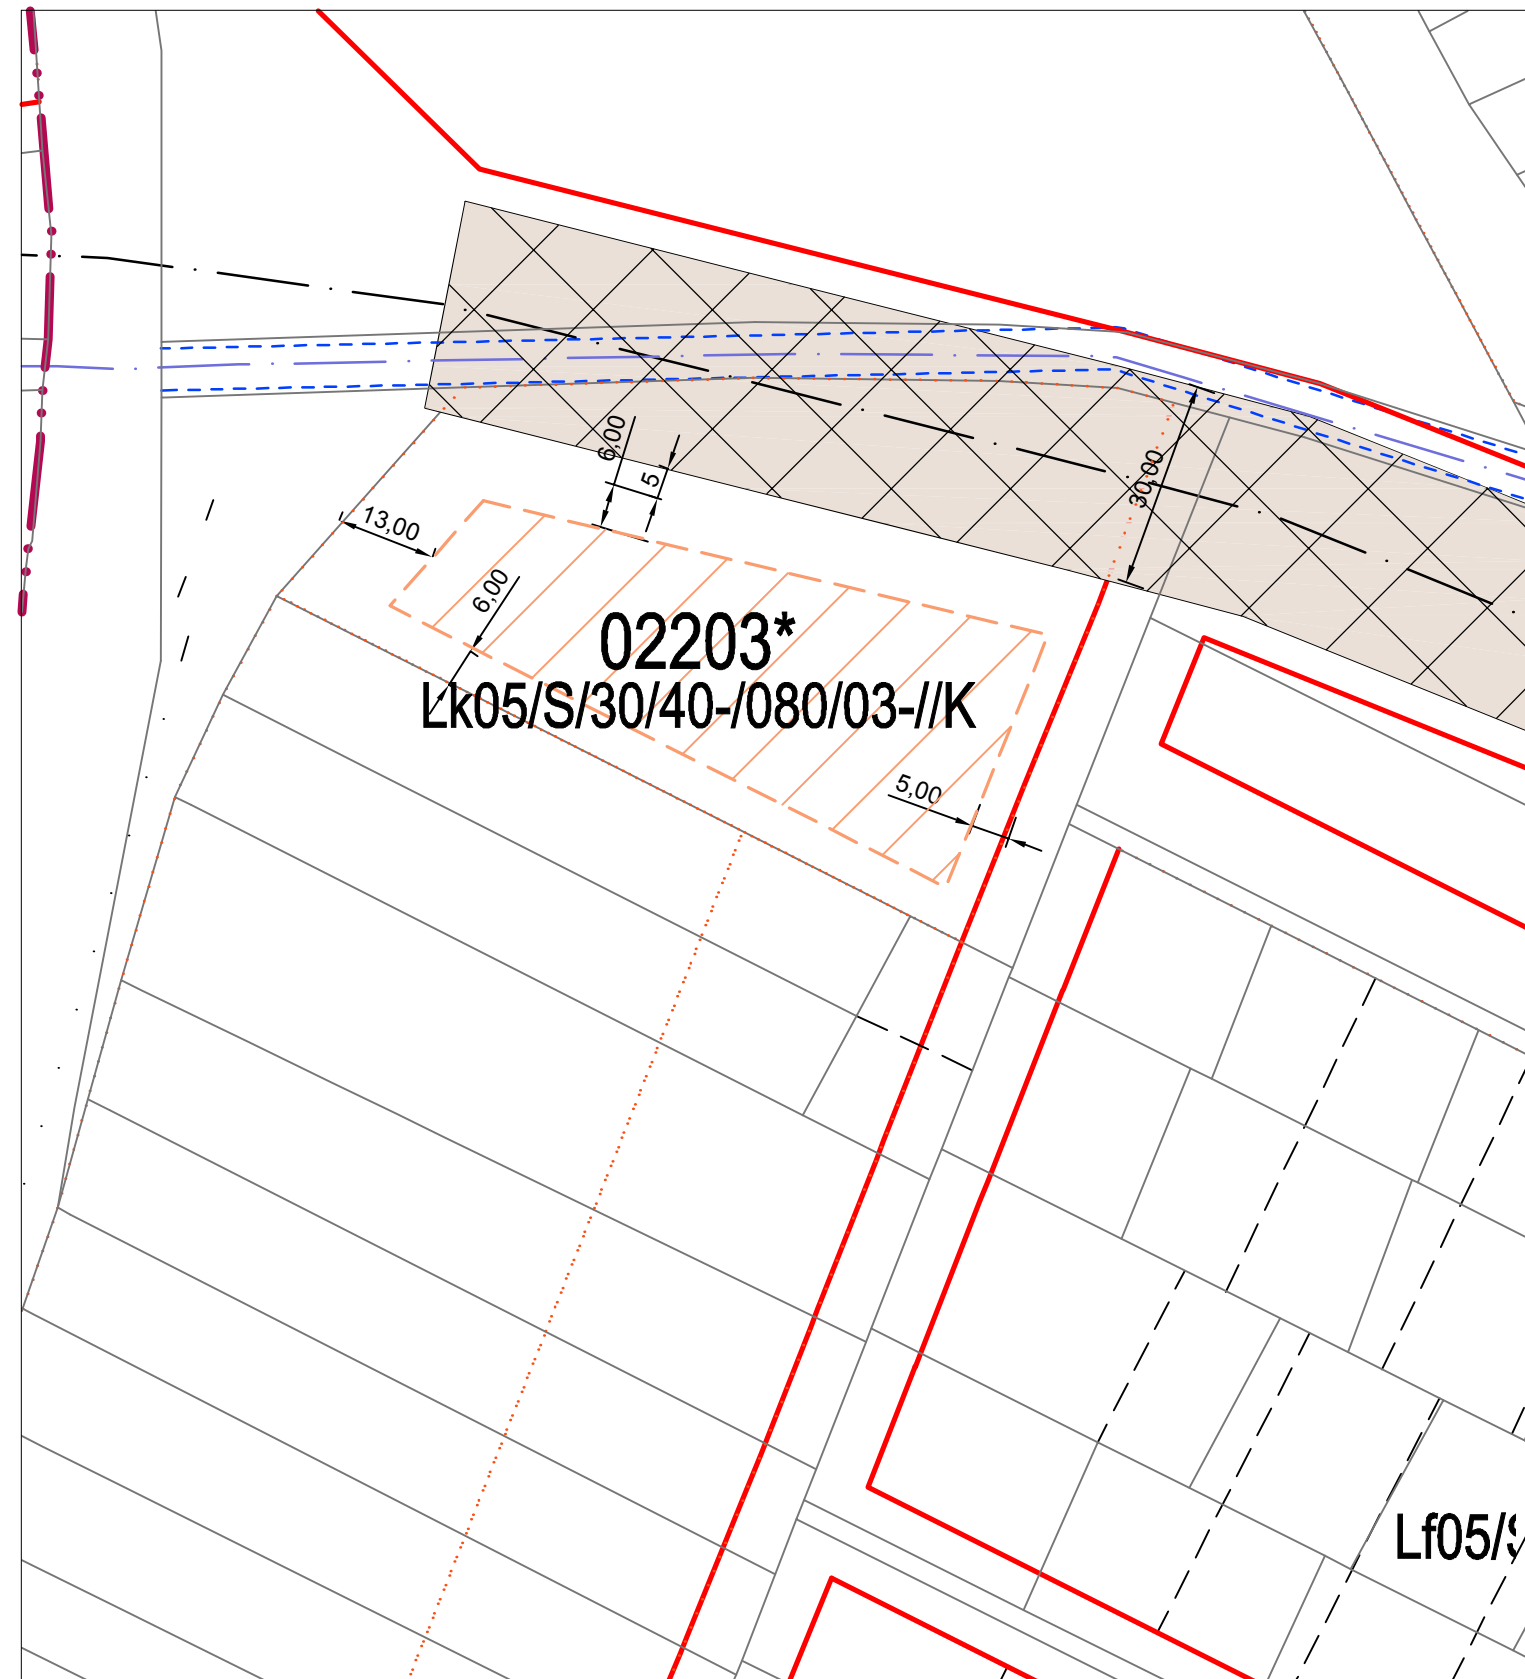

SZTM 2016-023

Győr Révfalu 02203 sz. övezet beépítés vizsgálata

314/ 2012 (XI.8.) Korm. rendelet 32. § szerinti- (1) a) Teljest eljárás