


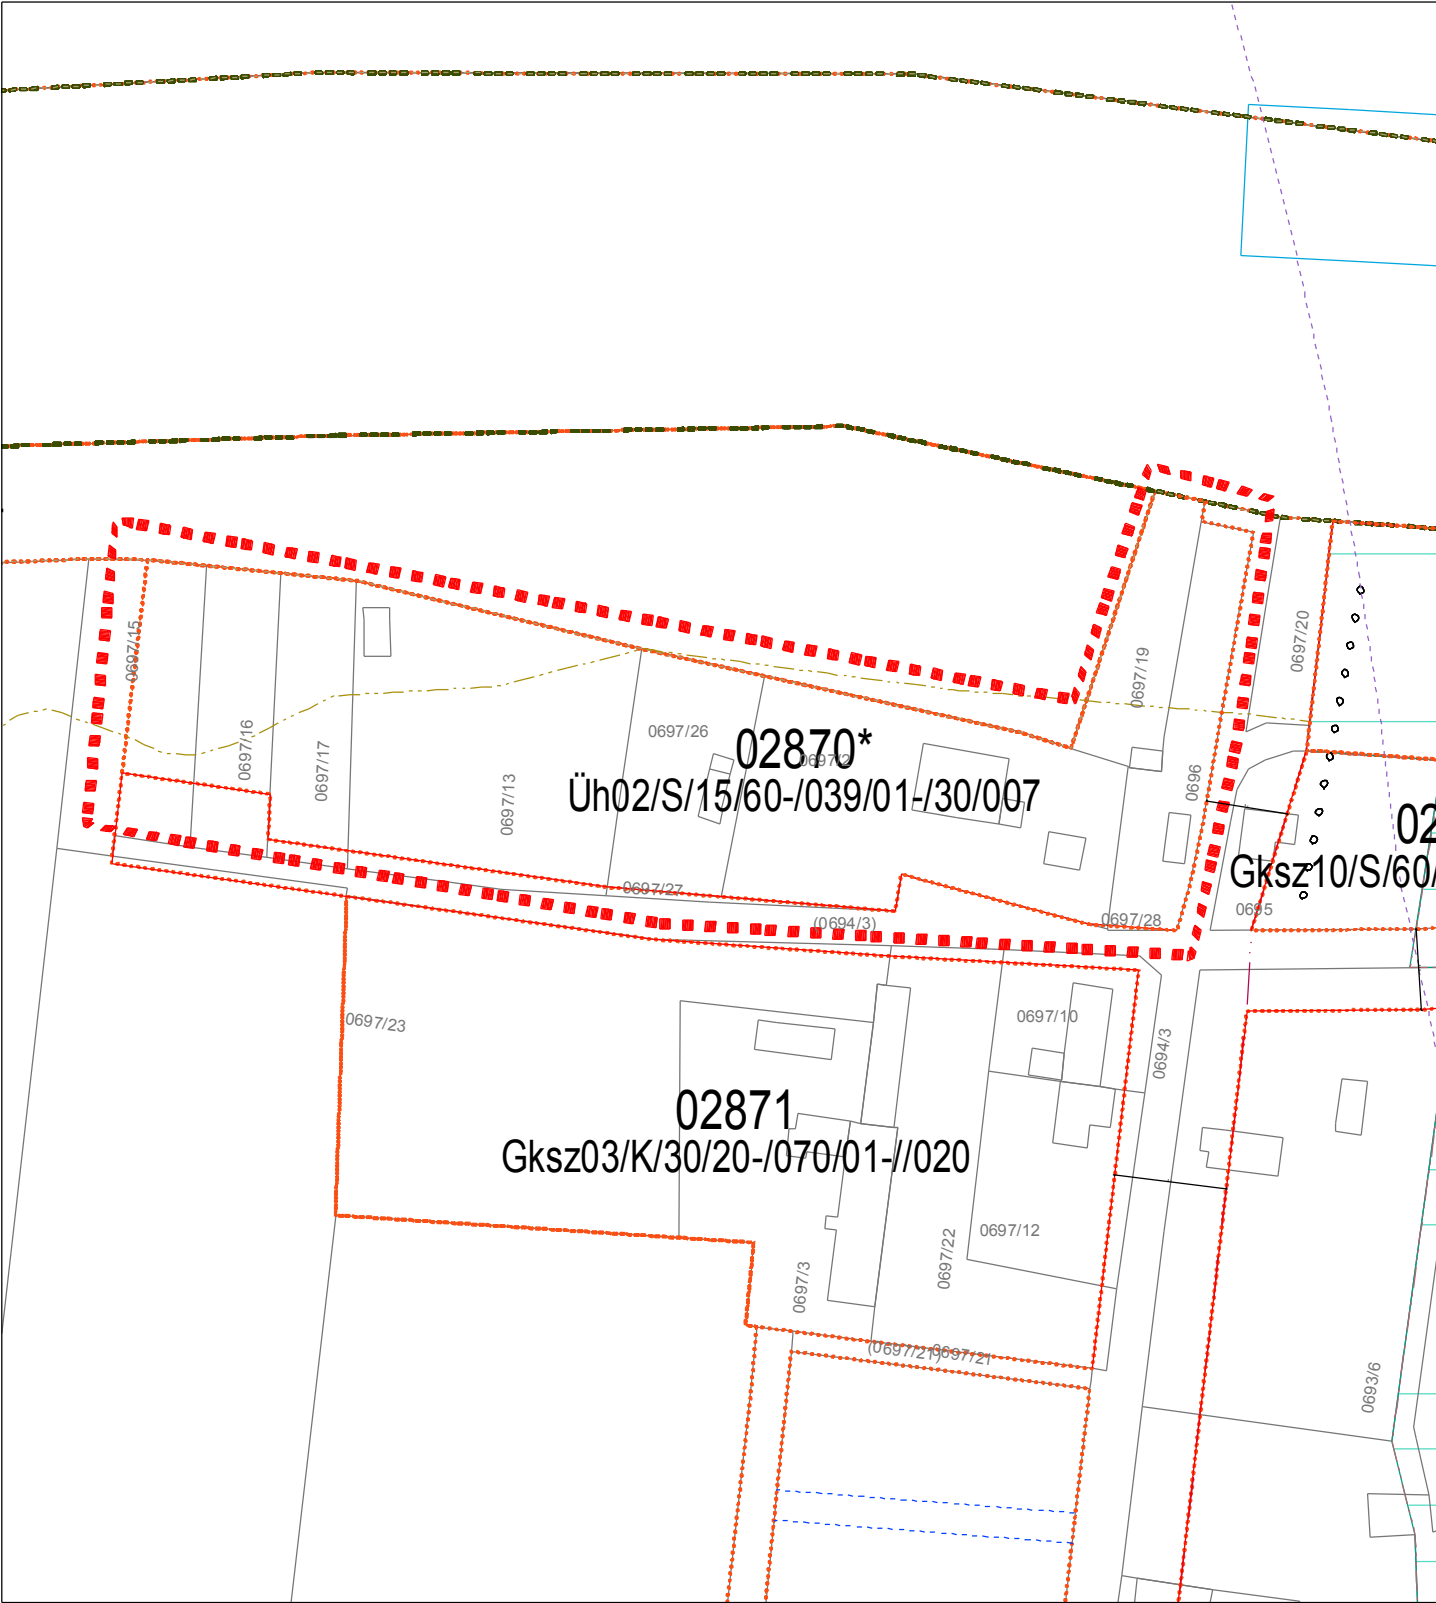

JAVASOLT SZABÁLYOZÁS
Győr - Szentiván 02870* sz. övezet övezetihatár
és szabályozásivonal korrekció
M = 1: 1 500



HATÁLYOS SZABÁLYOZÁS
a 314/2012 (XI.8.) Korm. rendelet szerinti egyszerűsített eljárás **SZTM 2016 - 027**

Jóváhagyva a 20/2016. (VI. 24.) Ök. rendelettel