



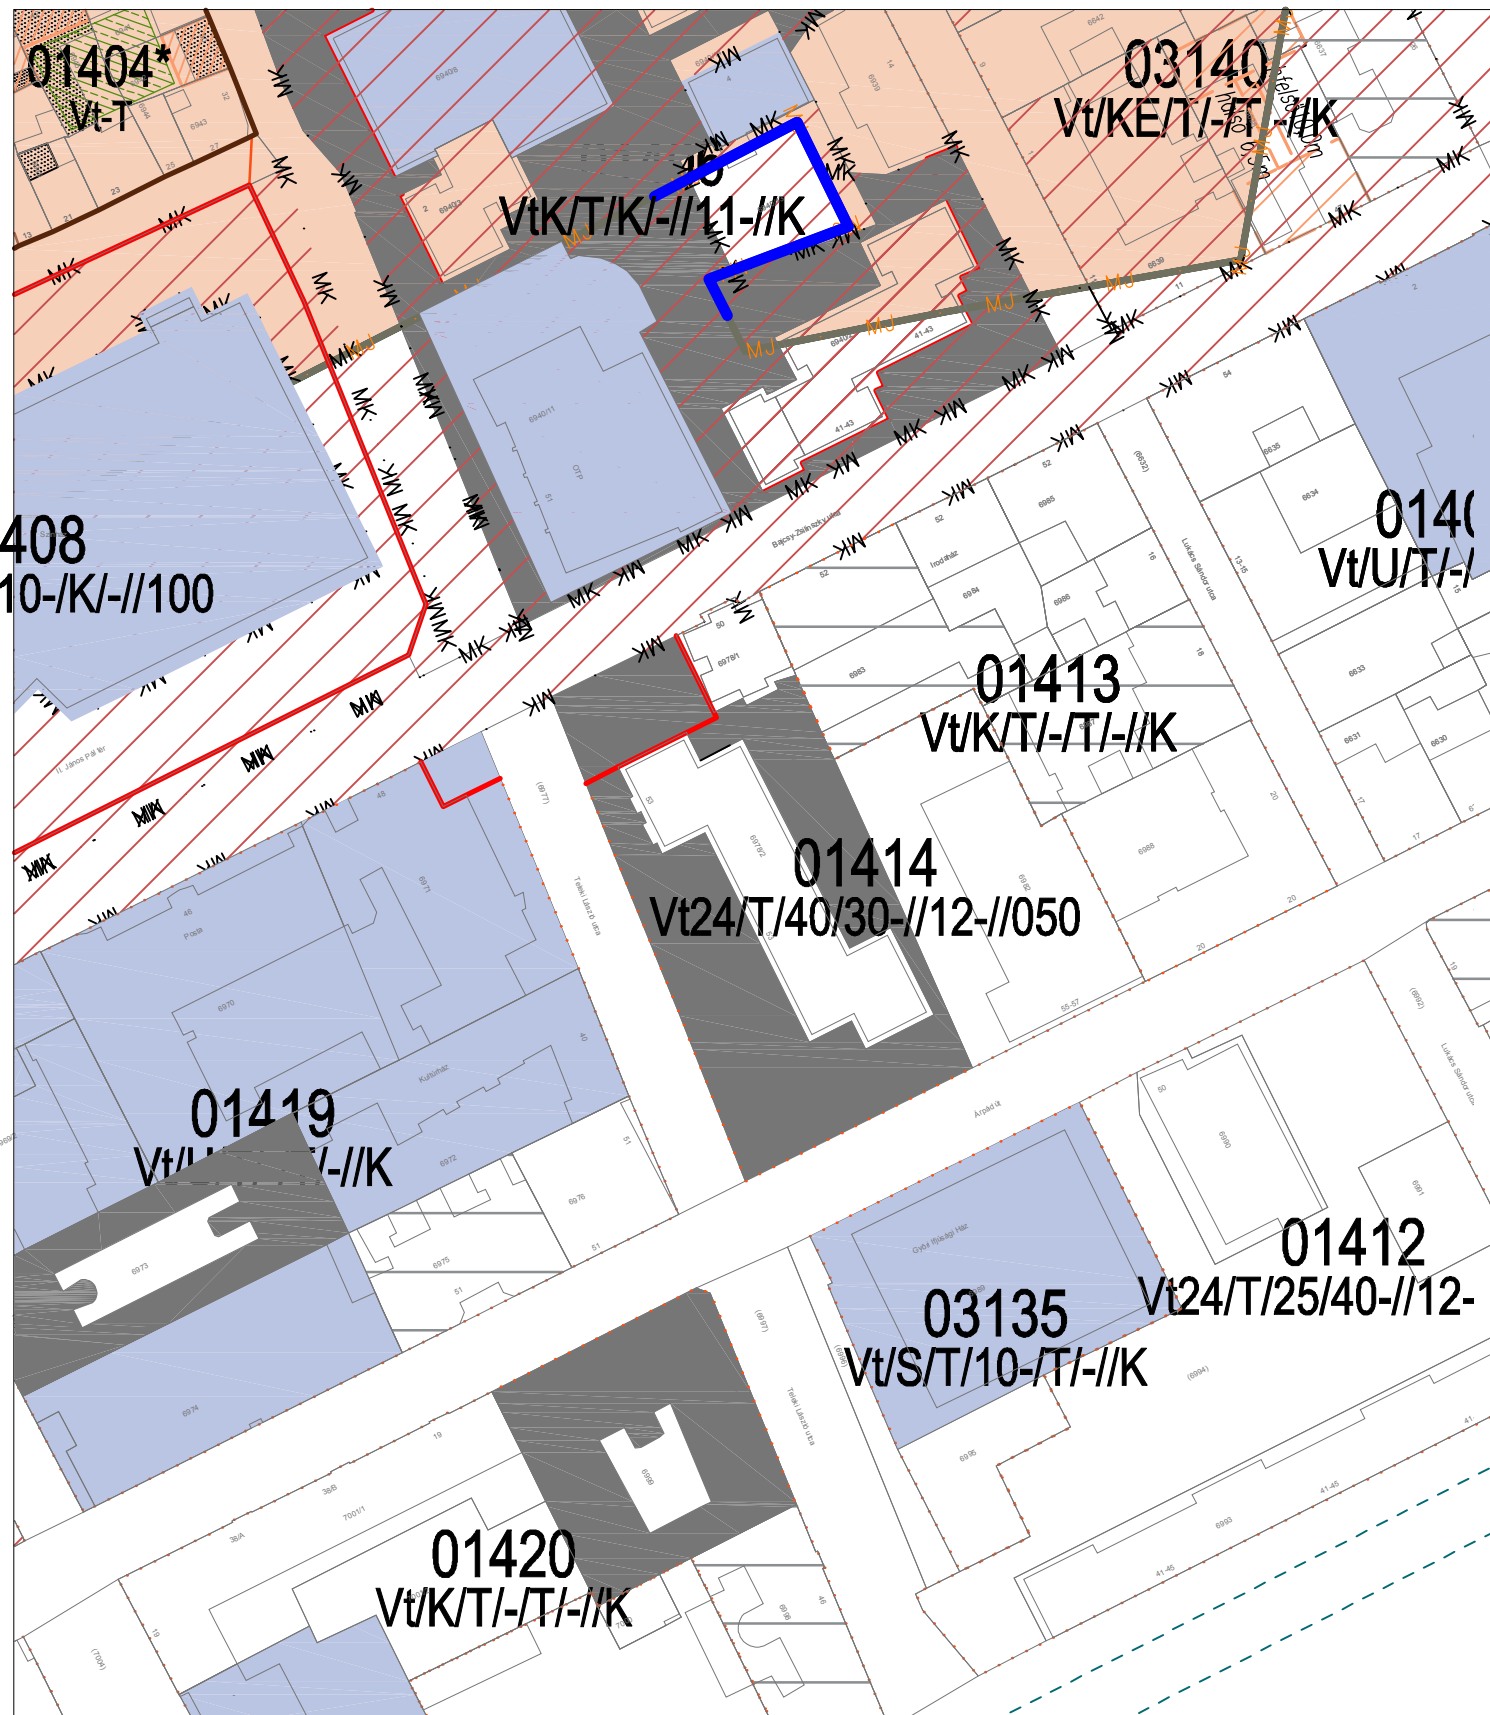

Módosítás előtt

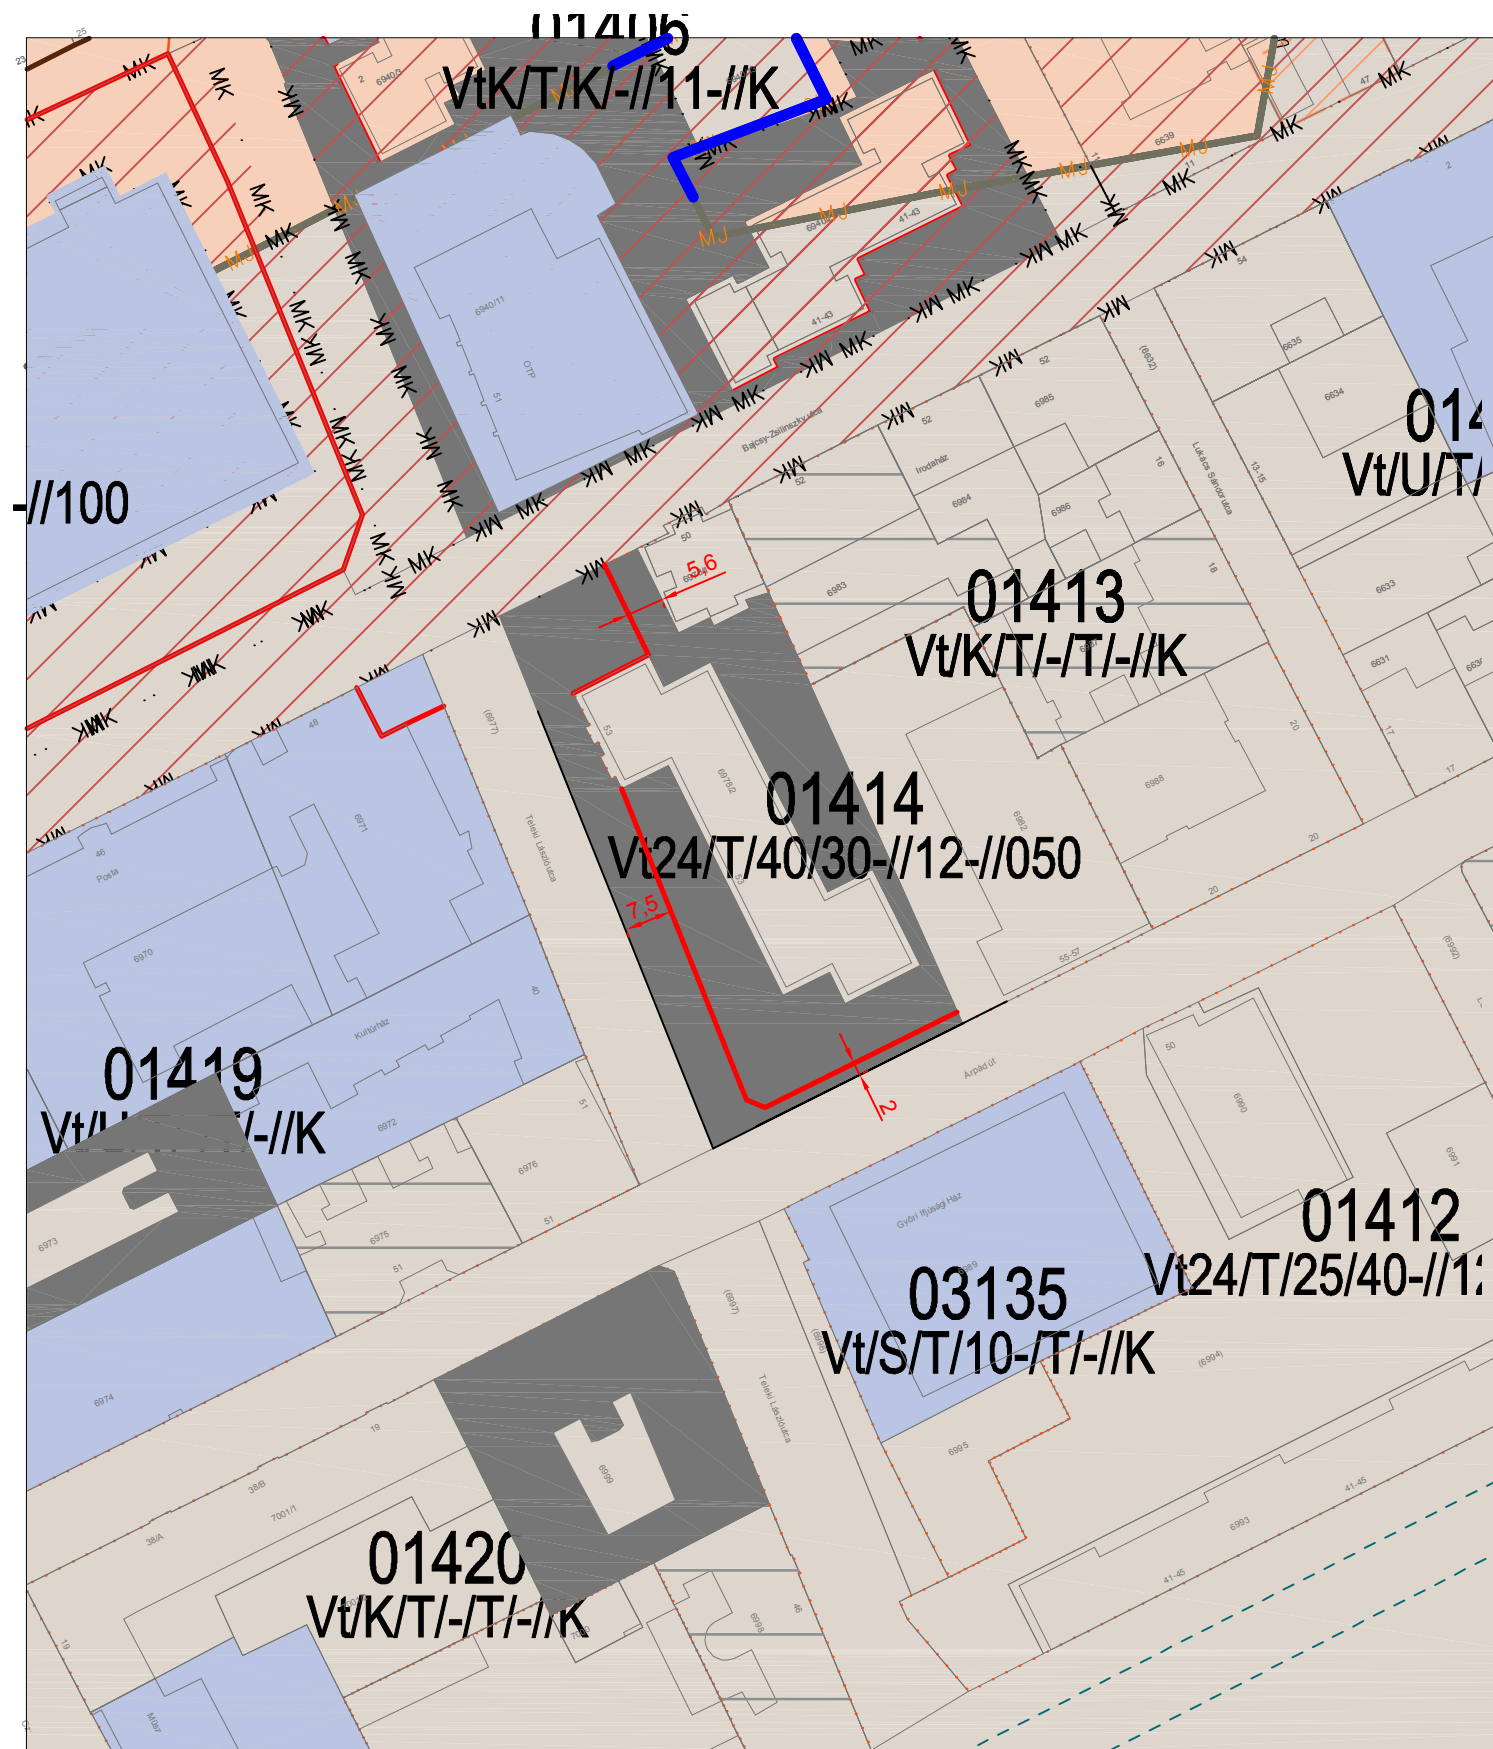

SZTM 2016-033

Győr, Belváros Teleki László u. 01414 sz. övezethatár korrekció

Jóváhagyva a 21/2016 (IX.23.) Önkormányzati rendelettel