


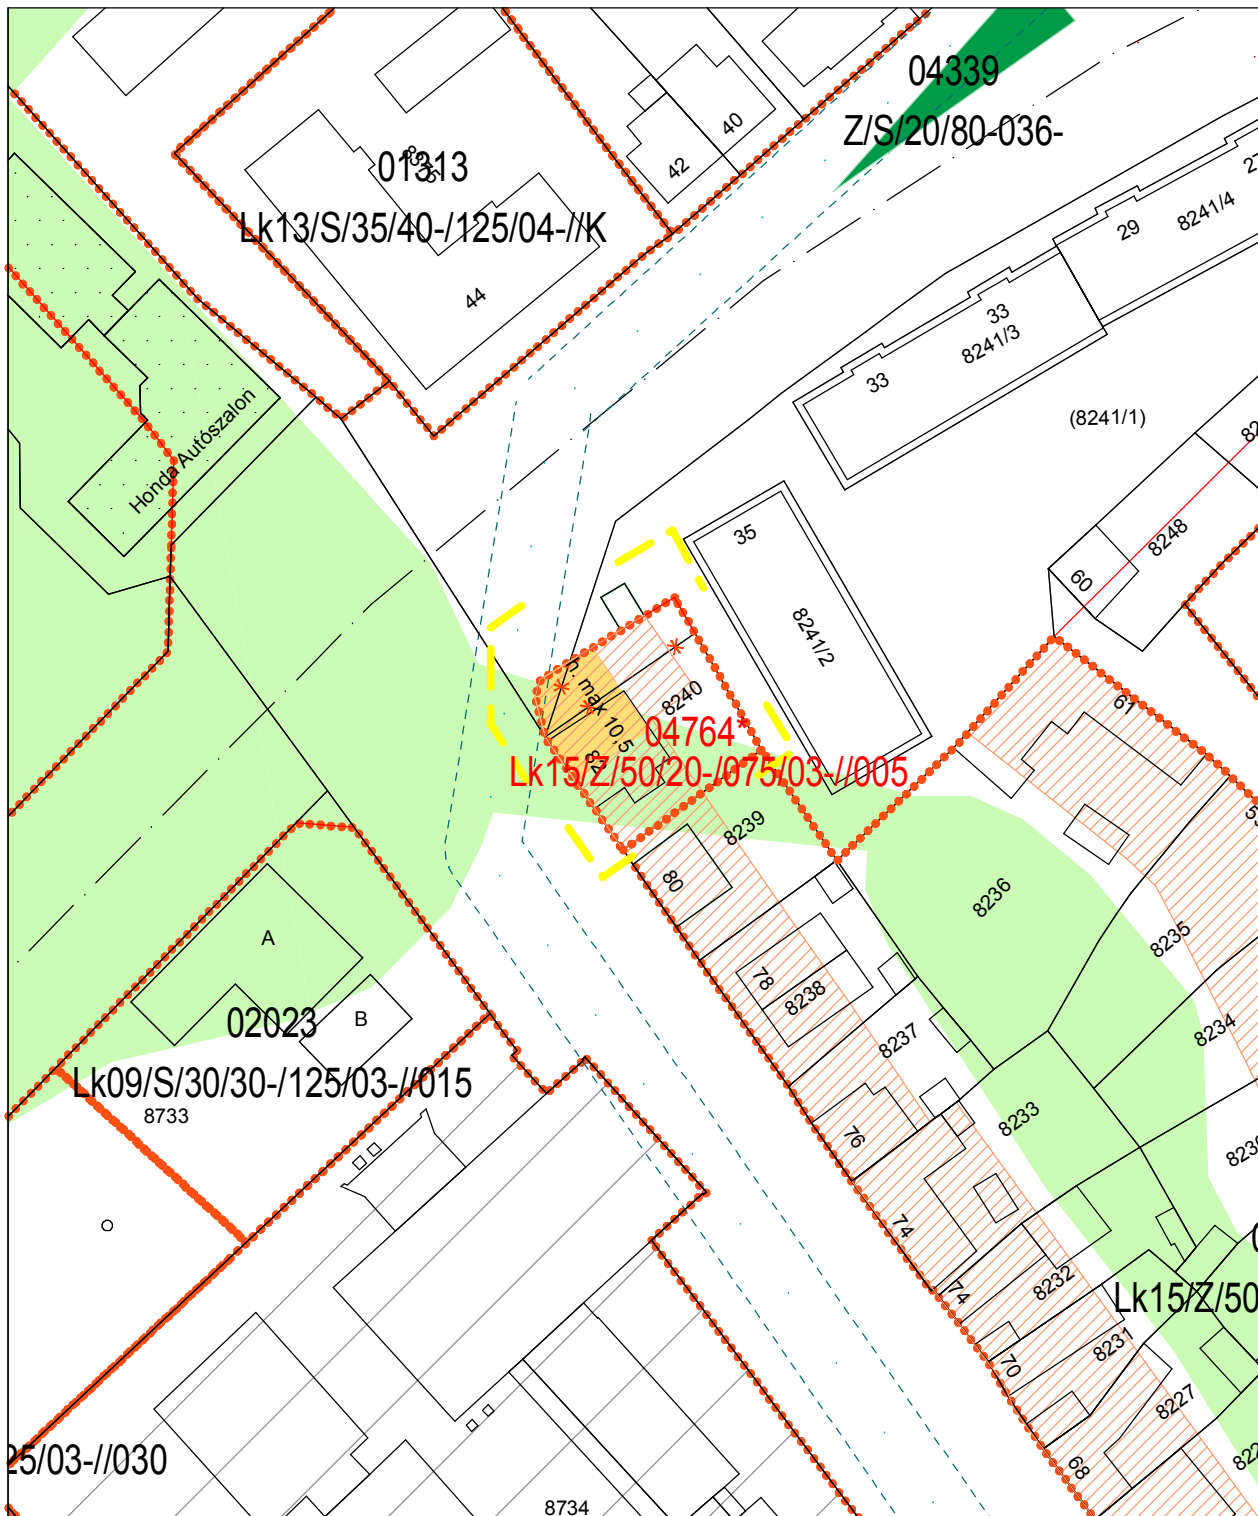

GYŐR MEGYEI JOGÚ VÁROS

TELEPÜLÉSRENDEZÉSI TERV

MÓDOSÍTÁS


SZABÁLYOZÁSI TERV

M 1 : 1 000




MEGLÉVŐ JELMAGYARÁZAT KÜLÖN LAPON

ÚJ JELEK JELMAGYARÁZATA

 

módosítással érintett terület határa

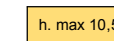

építési helyen belül külön jelölt maximális
építménymagasság határvonala

Jóváhagyva a 23/2016. (X. 19.) Ök. rendelettel

REGIOPLAN

Környezet- és Településtervező KFT.
9022 Győr, Újkapu u. 13.
Tel./Fax: 96/311-304, 529-751
e-mail: regioplan@regioplan.hu



Megrendelő neve: Győr Megyei Jogú Város Önkormányzata			Munkaszám: Rp.I.143-11
Munka neve: Győr város településrendezési terv módosítás		Mératarány: M 1:1 000	
Munkarész neve: Szabályozási terv		Rajzsám: SZTM 2016-048	
Rajz címe: Szabályozási és övezeti terv		Dátum: 2016.10.	
Felelős településtervező: Pekkerné Szabó Piroska TT1-08-0073		Településrendezés társtervező: Dátum: 2016.10.	
Felelős közlekedéstervező: Réder Tibor Tk08-0133		Felelős közműtervező: Ferenczi Huba TH-T08-0253 TE-T08-0253 TV-T08-0253	Felelős zöldfelületi és tájrendezési tervező: Pekkerné Szabó Piroska Tk-08-0073

A tervezési alaptérkép az állami alapadatok felhasználásával készült