



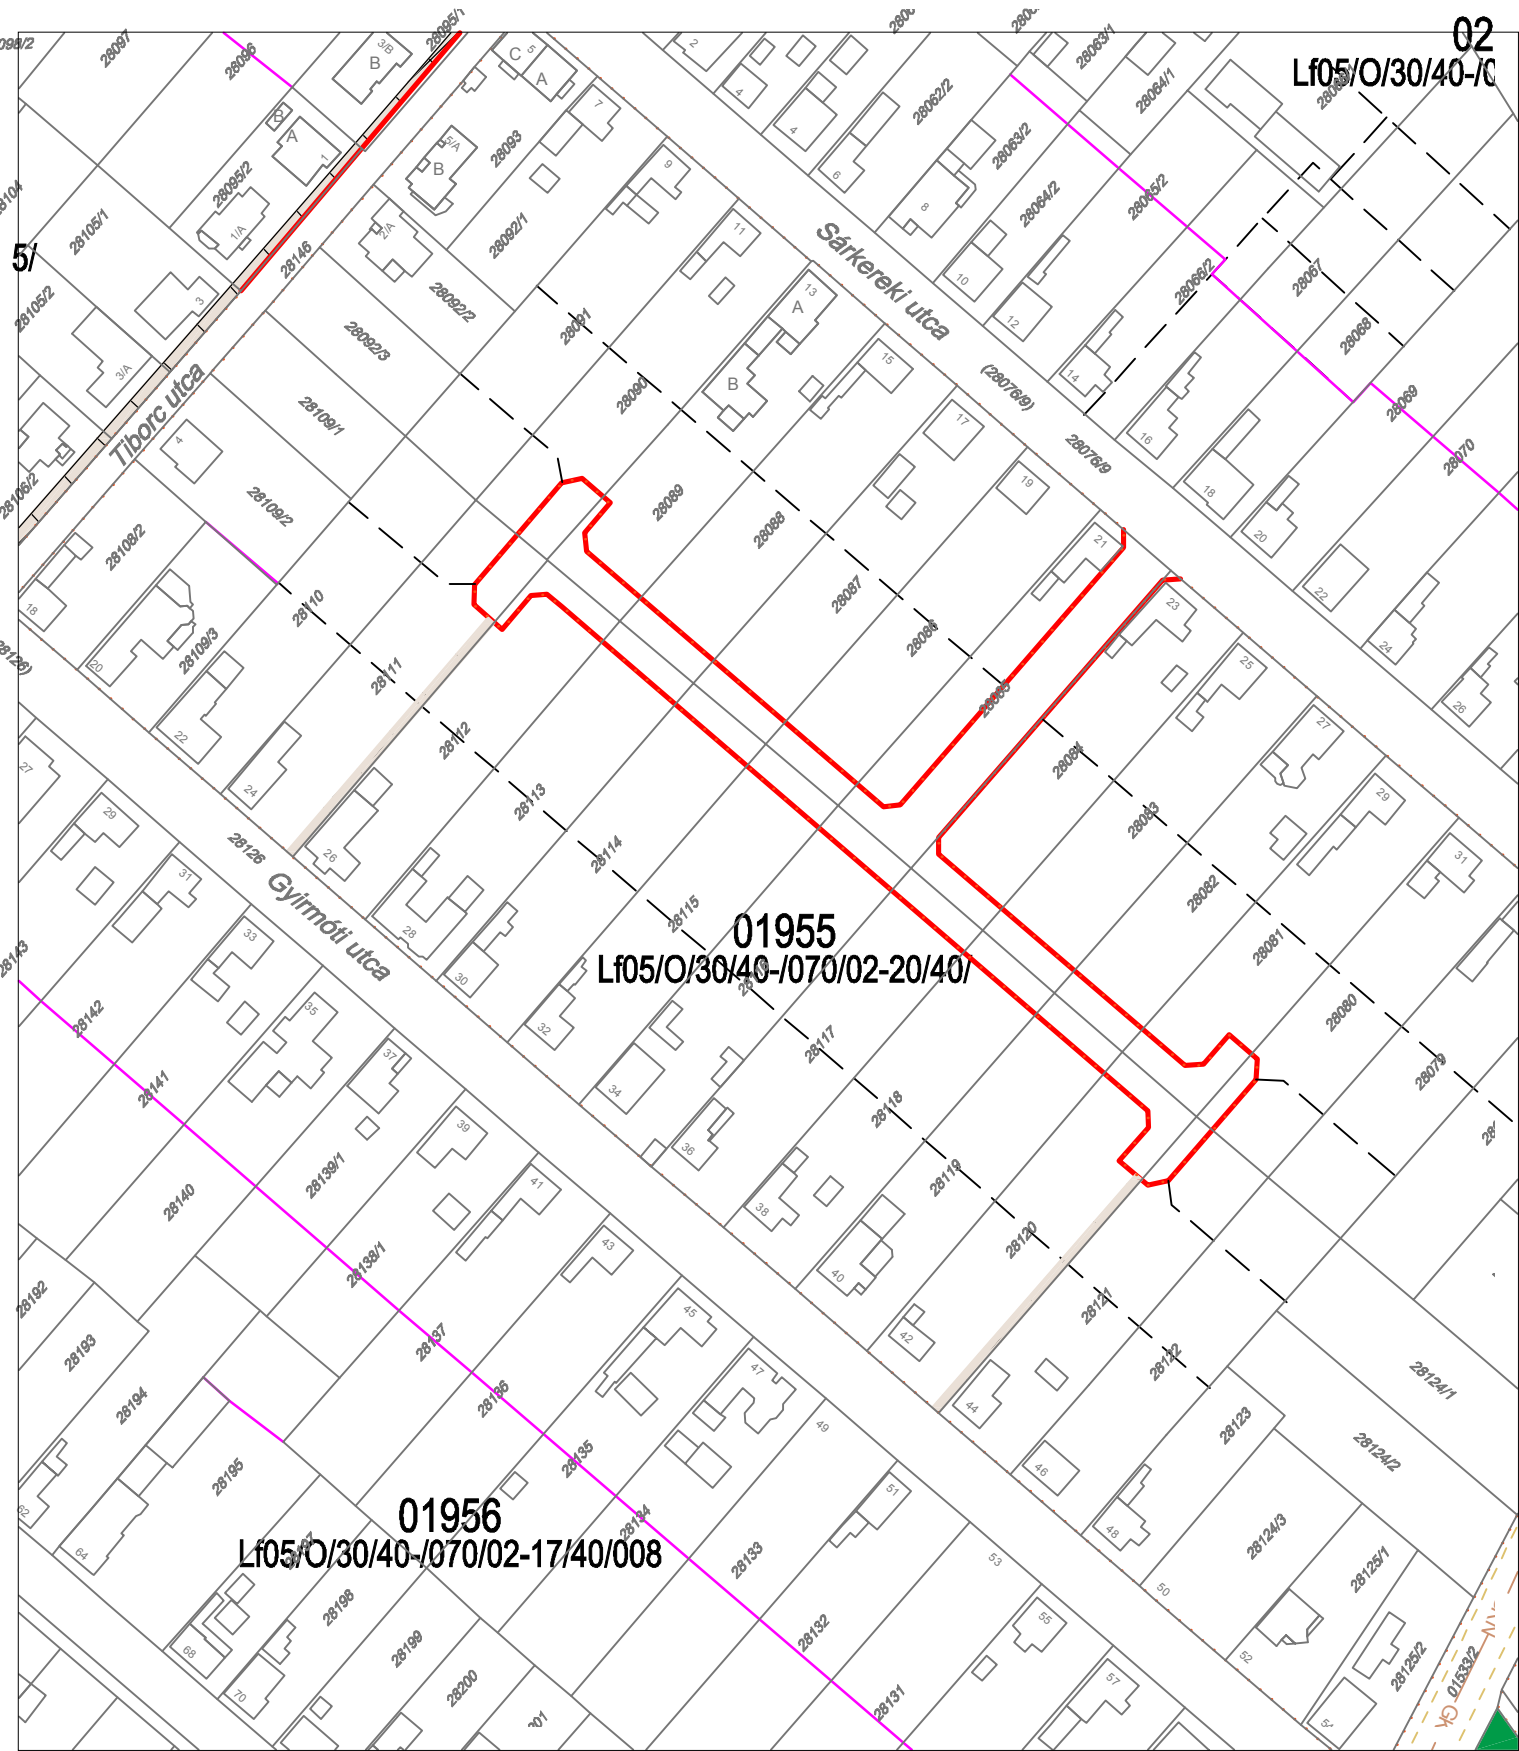

Módosítás előtt.

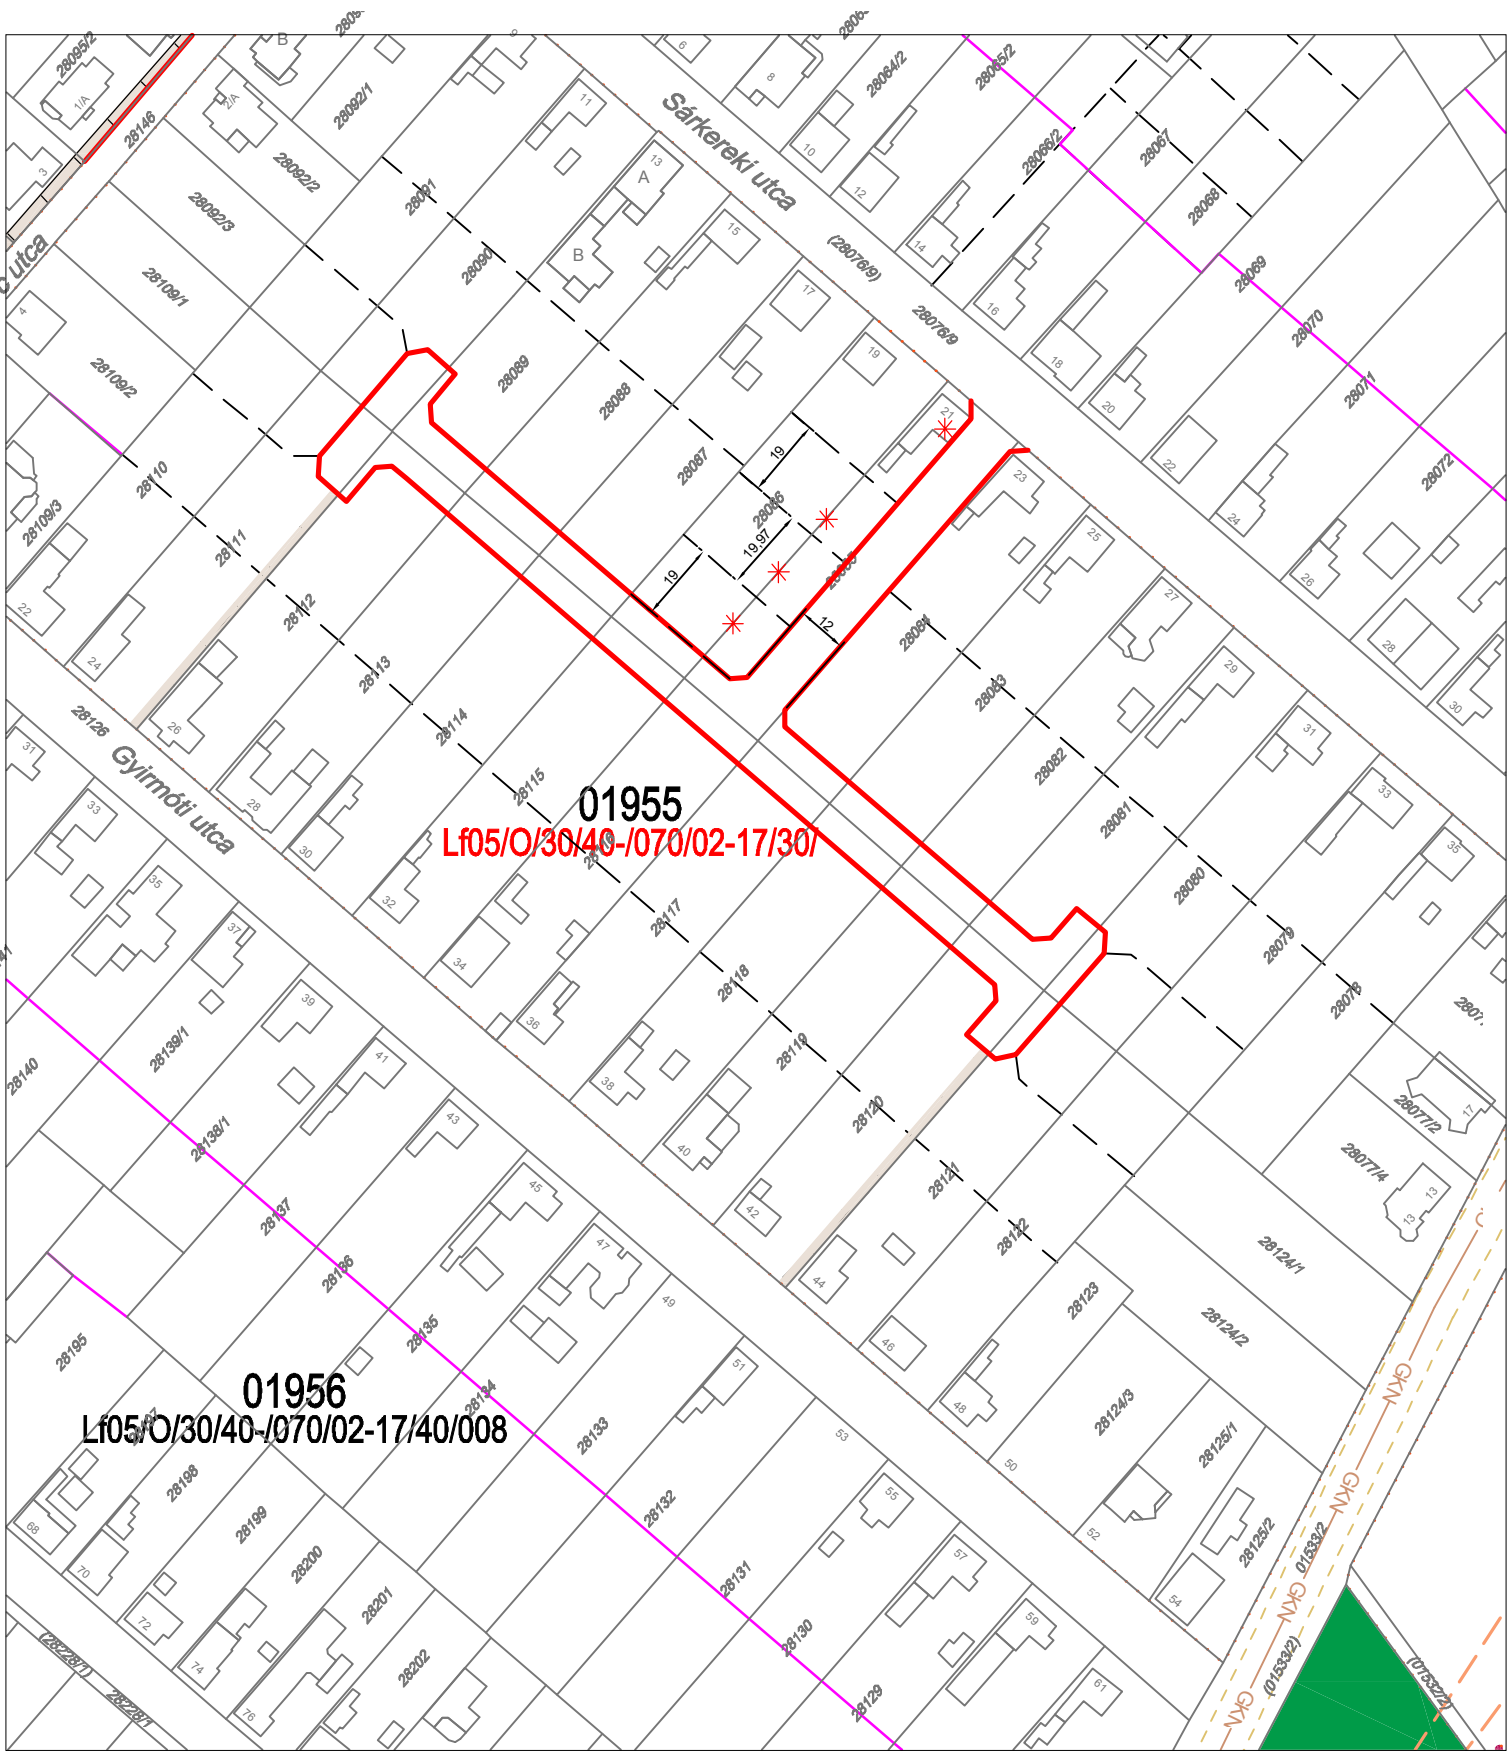

SZTM 2016-054

Győr- Gyirmót Sárkeréki utca 01955 sz. övezet paramétersor módosítása.