


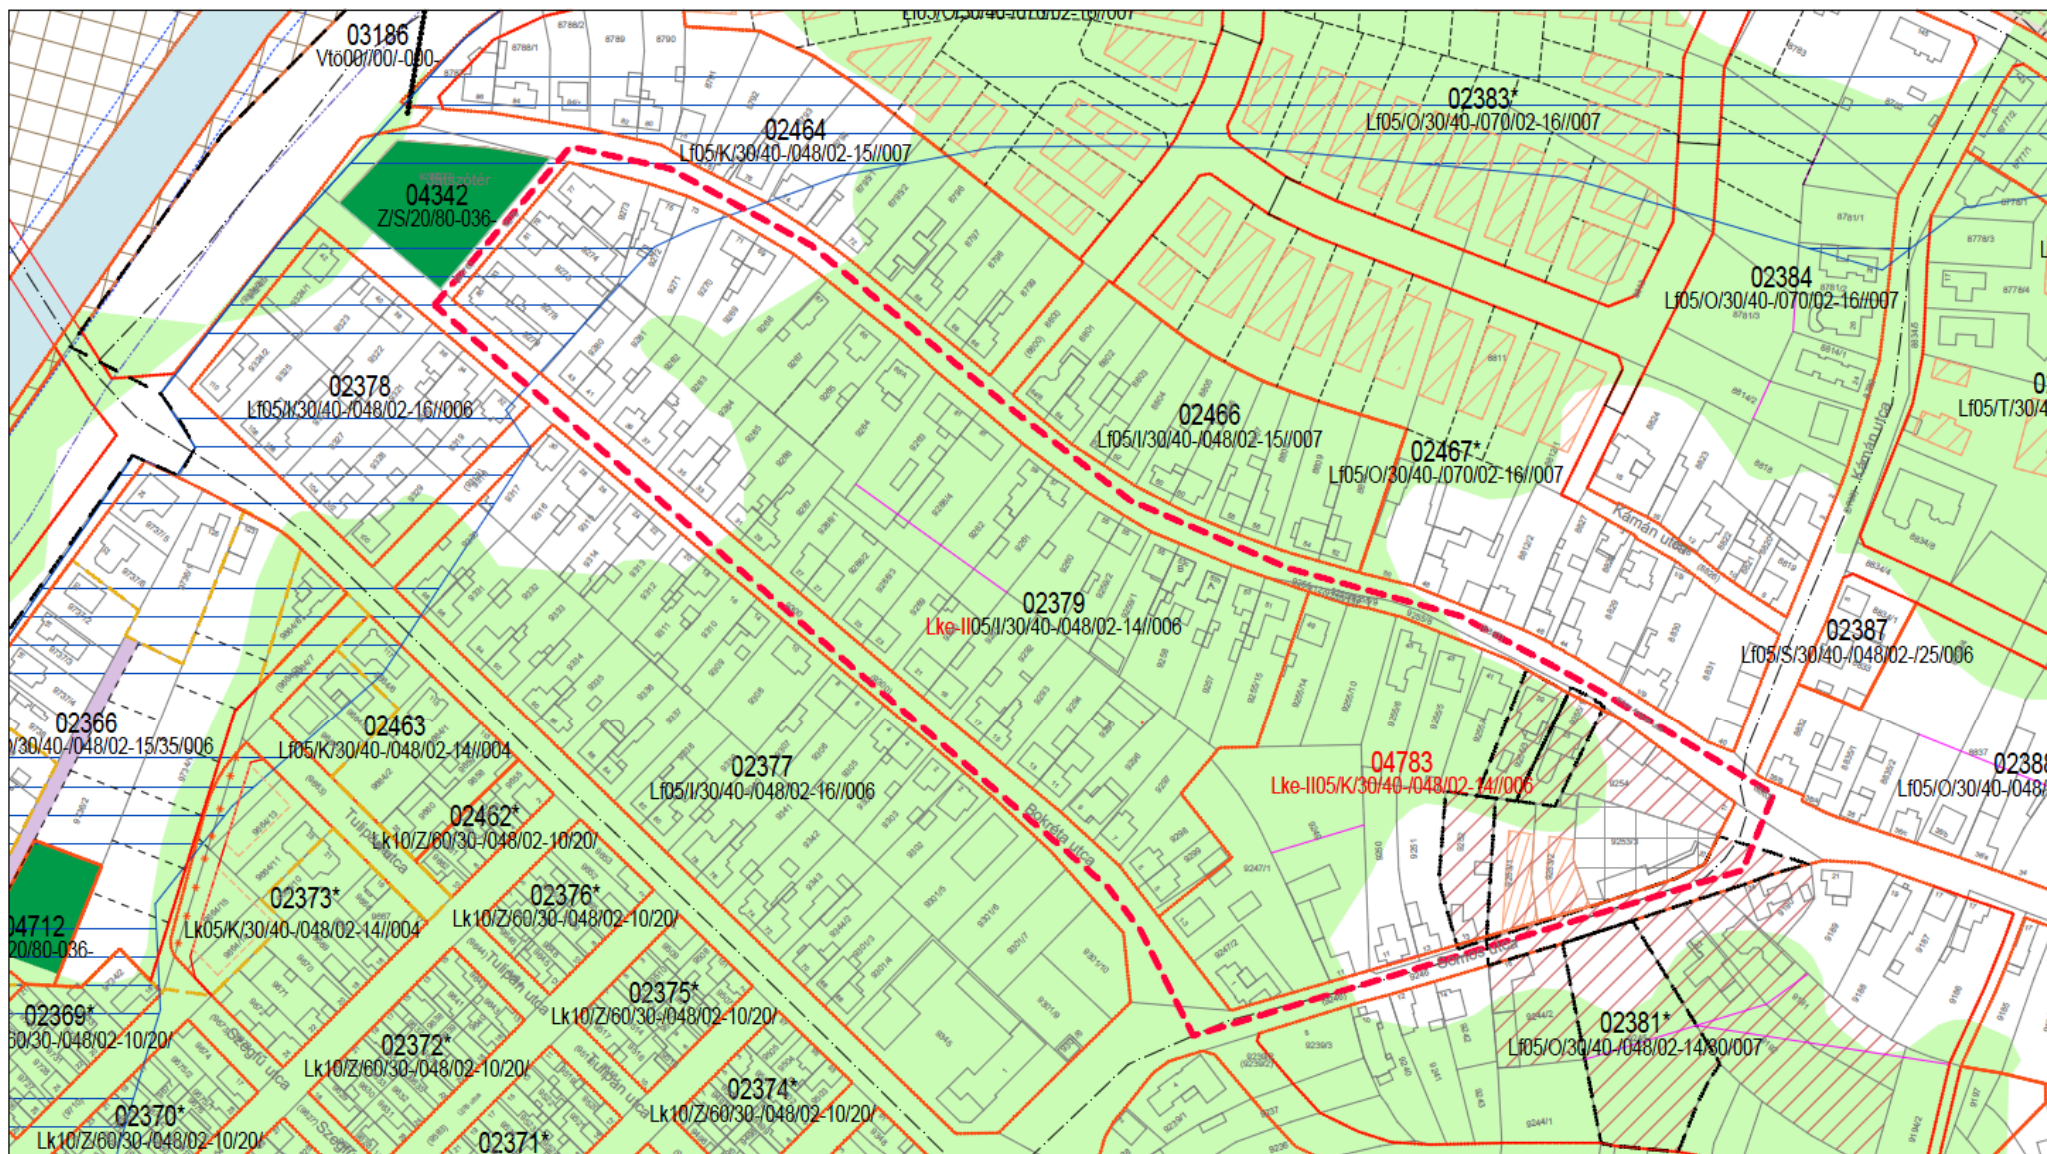

Szabályozási tervjavaslat

2016. december
Szakmai záróvéleményezés

SZTM 2016-058 Győr - Újváros 02379 sz övezet beépítési
mód vizsgálata és új övezet kijelölése

A 314/2012 Korm. rendelet szerinti egyszerűsített eljárás

29/2016(XII.21.) Önk. rendelettel elfogadva