




GYŐR MEGYEI JOGÚ VÁROS
TELEPÜLÉSRENDÉZÉSI TERV
MÓDOSÍTÁS
SZABÁLYOZÁSI TERV
M 1 : 1 000

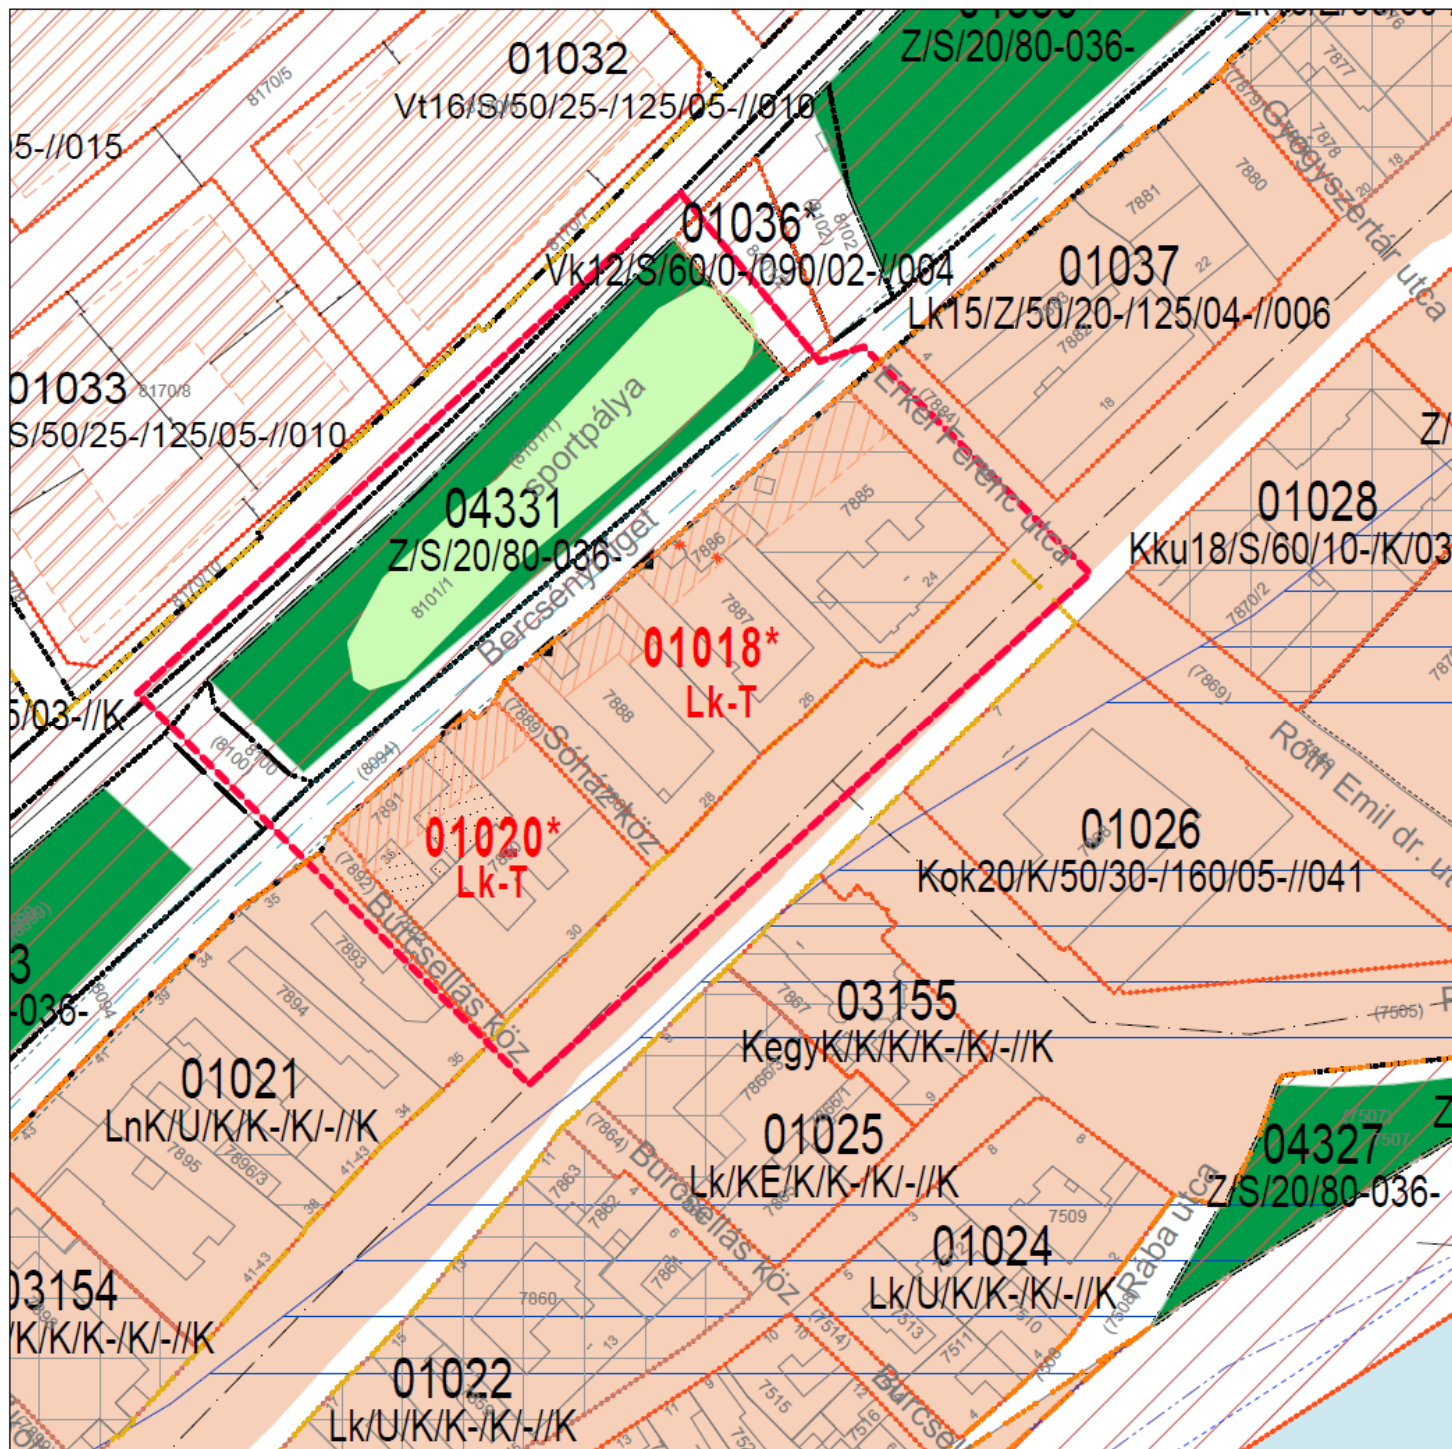

29/2016.(XII.21.) Önk. rendelettel elfogadva

SAKMAI ZÁRÓVÉLEMÉNYEZÉSI DOKUMENTÁCIÓ

REGIOPLAN

Környezet- és Településtervező KFT.
9022 Győr, Ulkapi u. 13.
Tel./Fax: 90311-304, 329-751
e-mail: regioplan@regioplan.hu



Megrendelő neve:	Győr Megyei Jogú Város Önkormányzata		Munkaszám:	Rp.I.143-13
Munka neve:	Győr város településrendezési terv módosítás		Méretarány:	M 1:1 000
Munkatárs neve:	Szabályozási tervi munkarészek		Rajzszerkesztő:	SZTM 2016-065
Rajz címe:	Szabályozási tervjavaslat		Dátum:	2016.12.
Felelős településtervező:	Felelős köztervező:	Felelős zöldfelületi és tájrendezési tervező:		
Pékerné Szabó Pirokka TTI-08-0073	Ferenczi Huba TE-108-0153	Pékerné Szabó Pirokka TTI-08-0073		
Felelős köztervező:	Felelős köztervező:	Felelős köztervező:		
Rédei Tibor Ttk-08-0133	Ferenczi Huba TE-108-0153	Pékerné Szabó Pirokka TTI-08-0073		

A tervezési alaprajz az állami alapadatok felhasználásával készült