



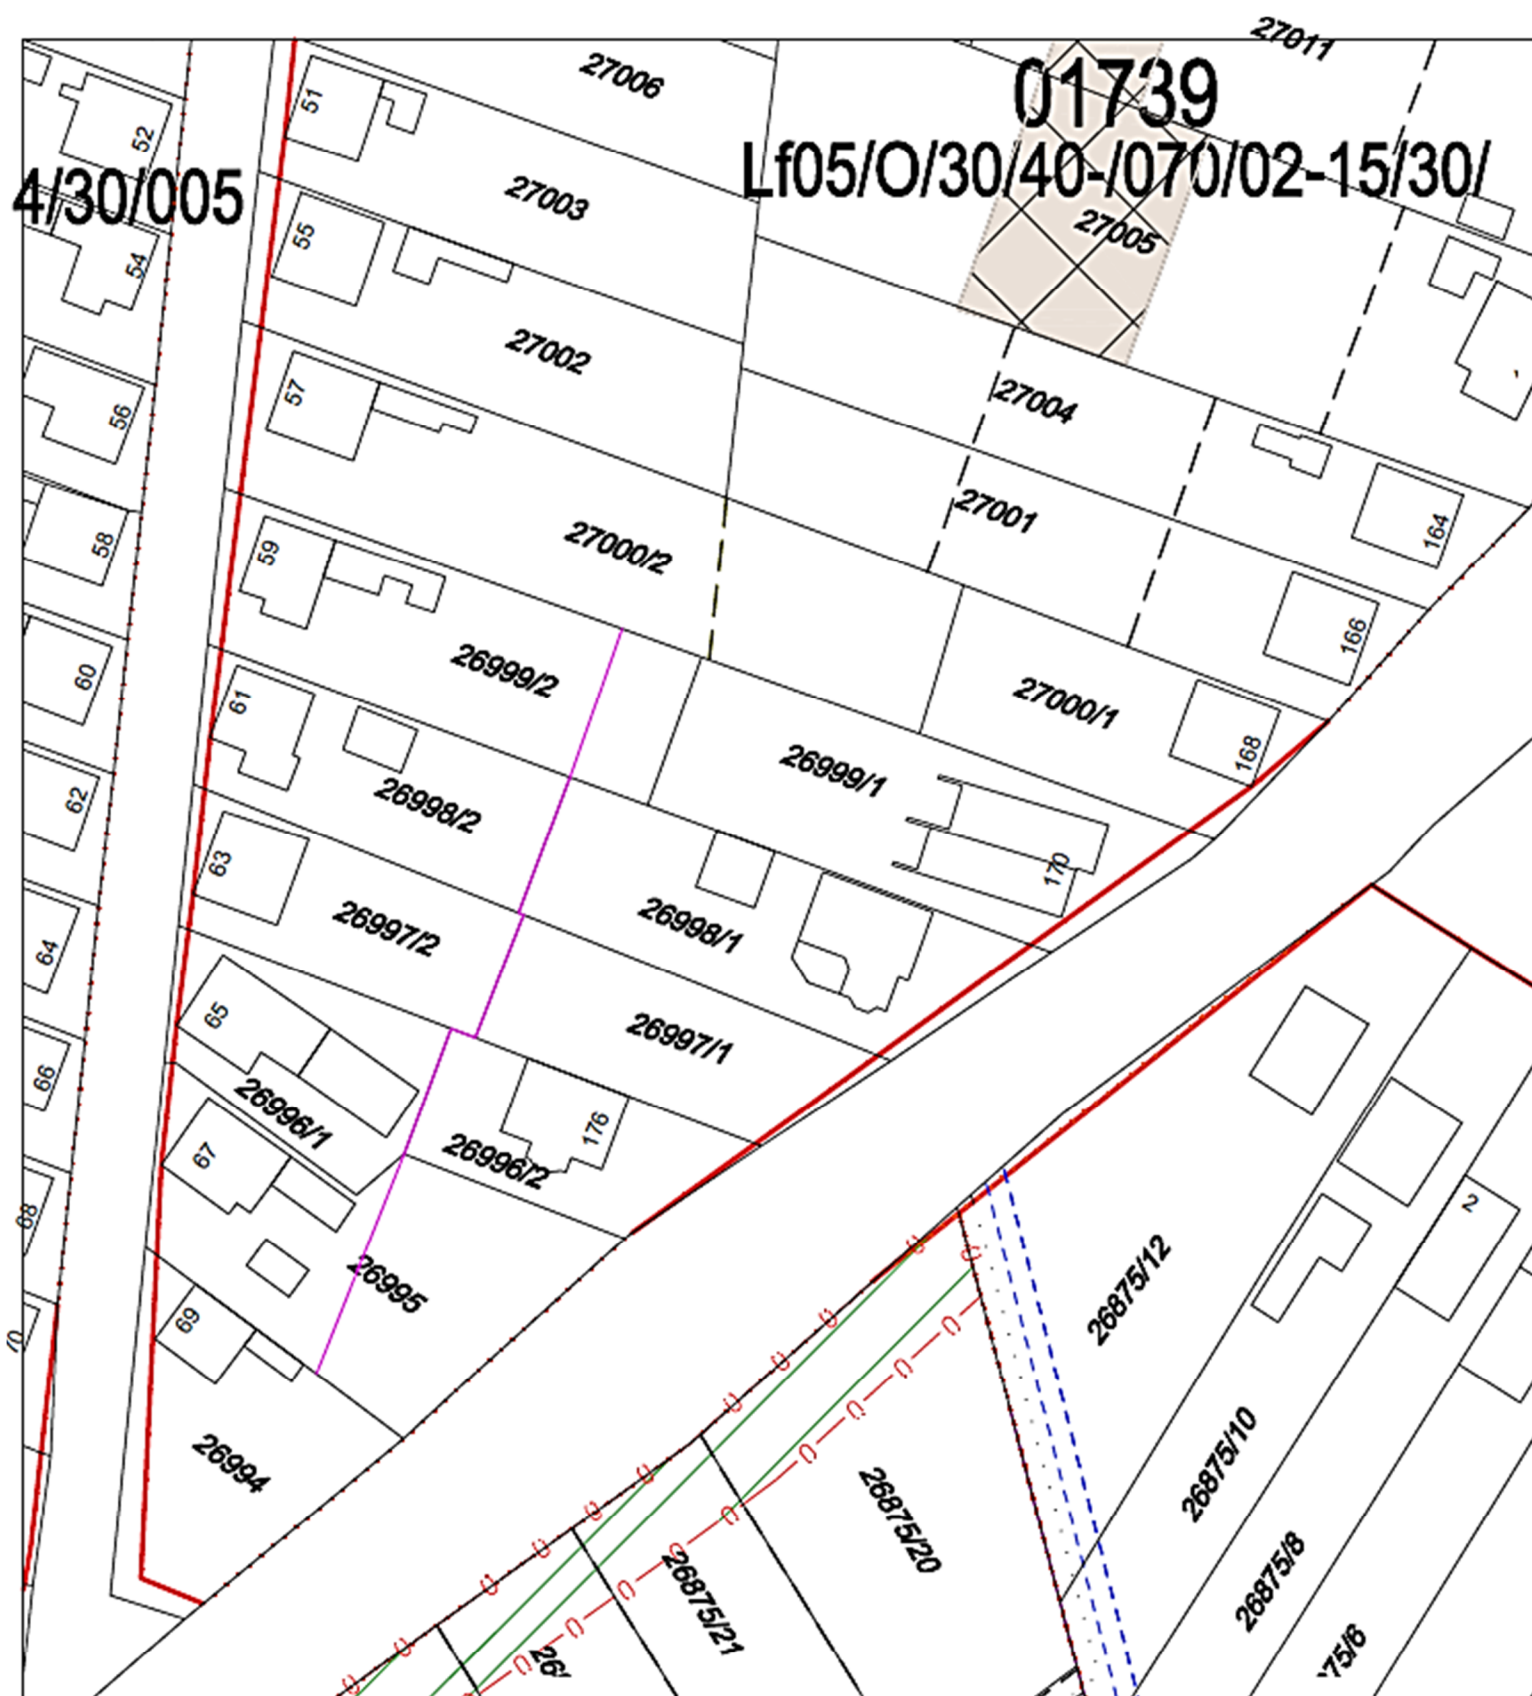

Módosítás előtt.

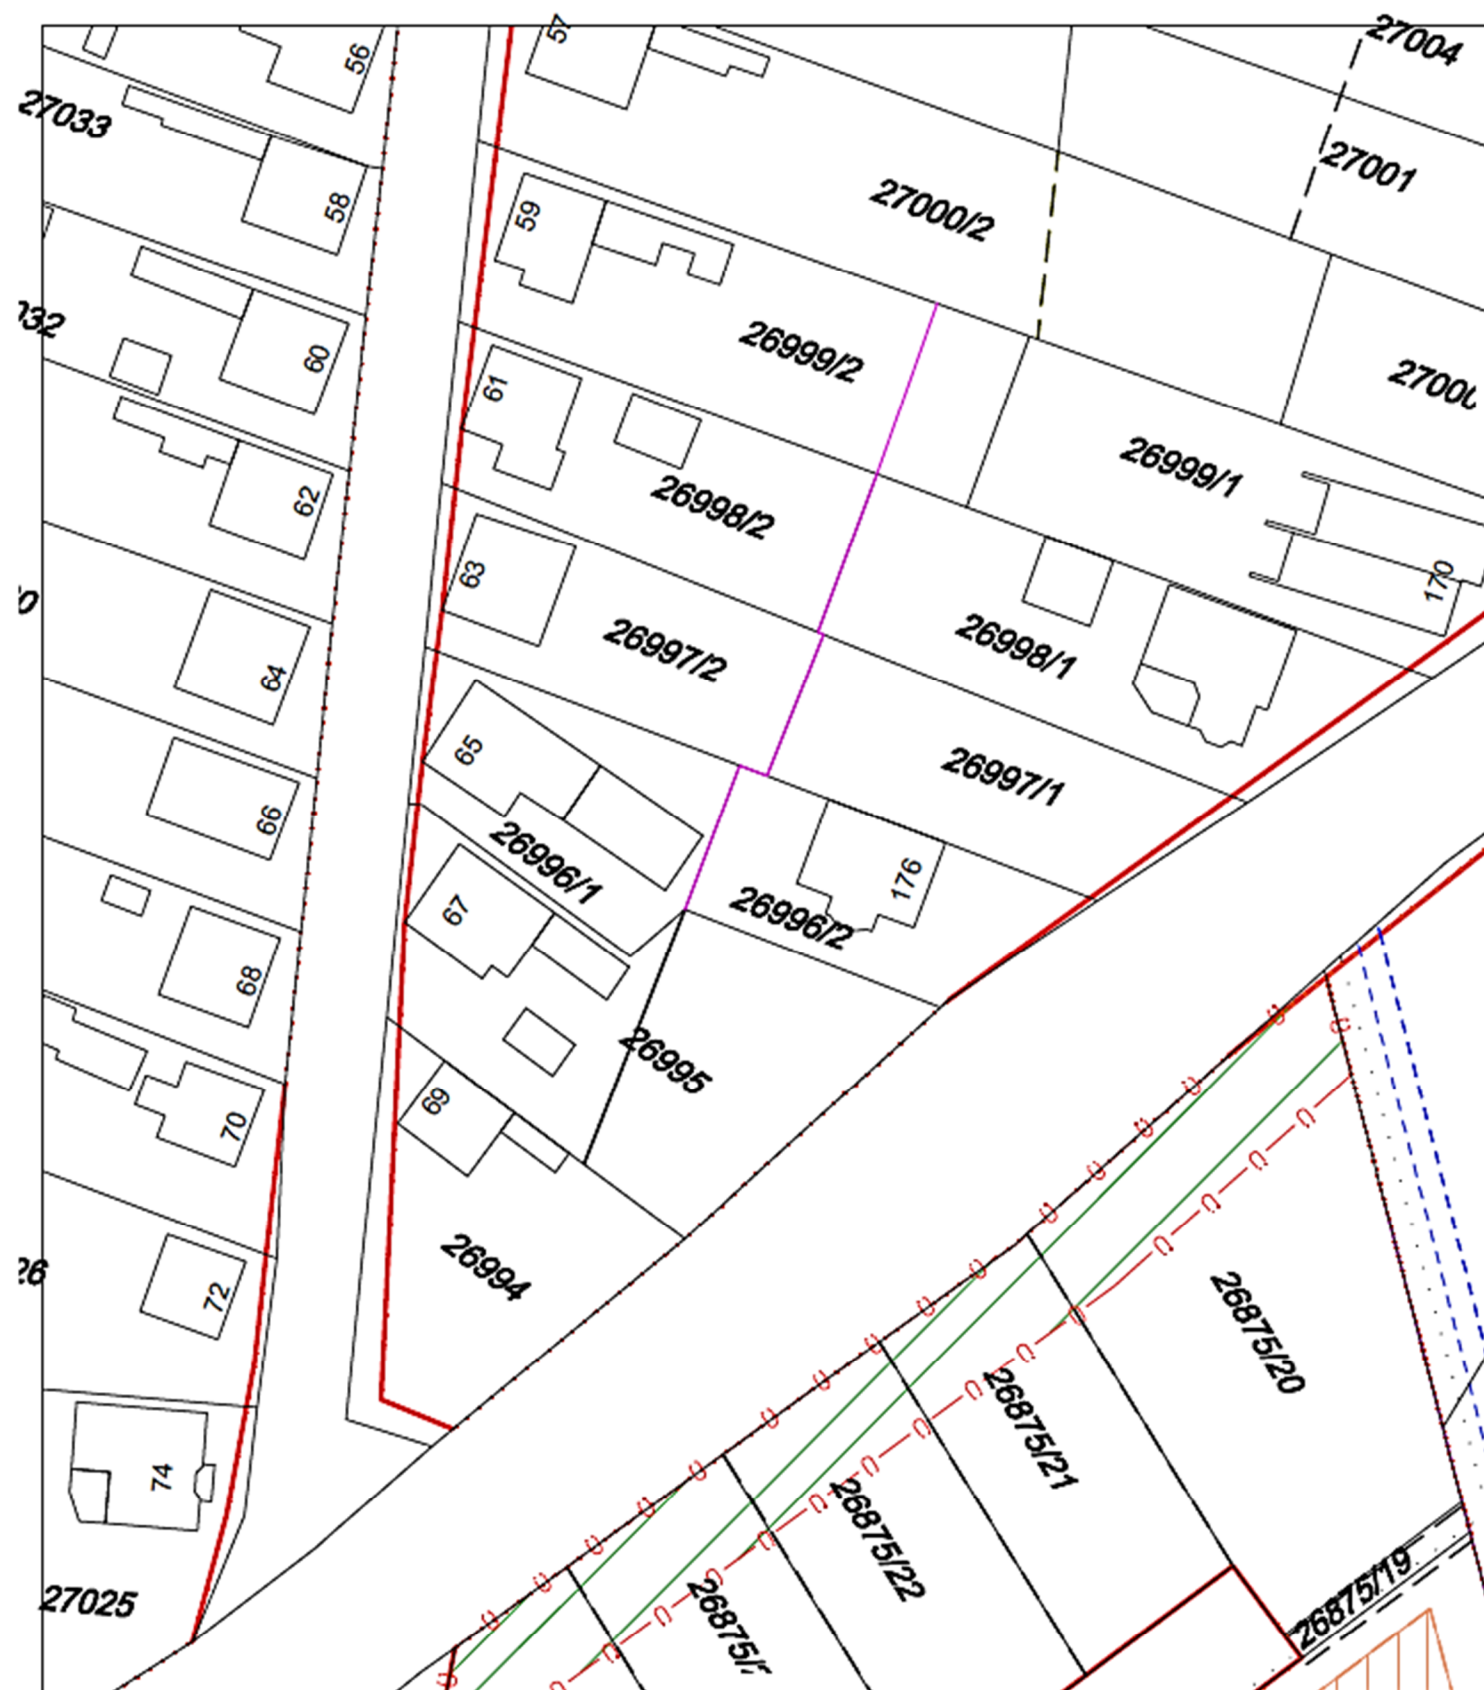

SZTM 2016-069

Győr - Ménfőcsanak 01739 sz. övezetben a 26995 hrsz.-ú ingatlanon kötelező telekalakítás jelölése.
9/2017. (III. 30.) Önkormányzati rendelet