


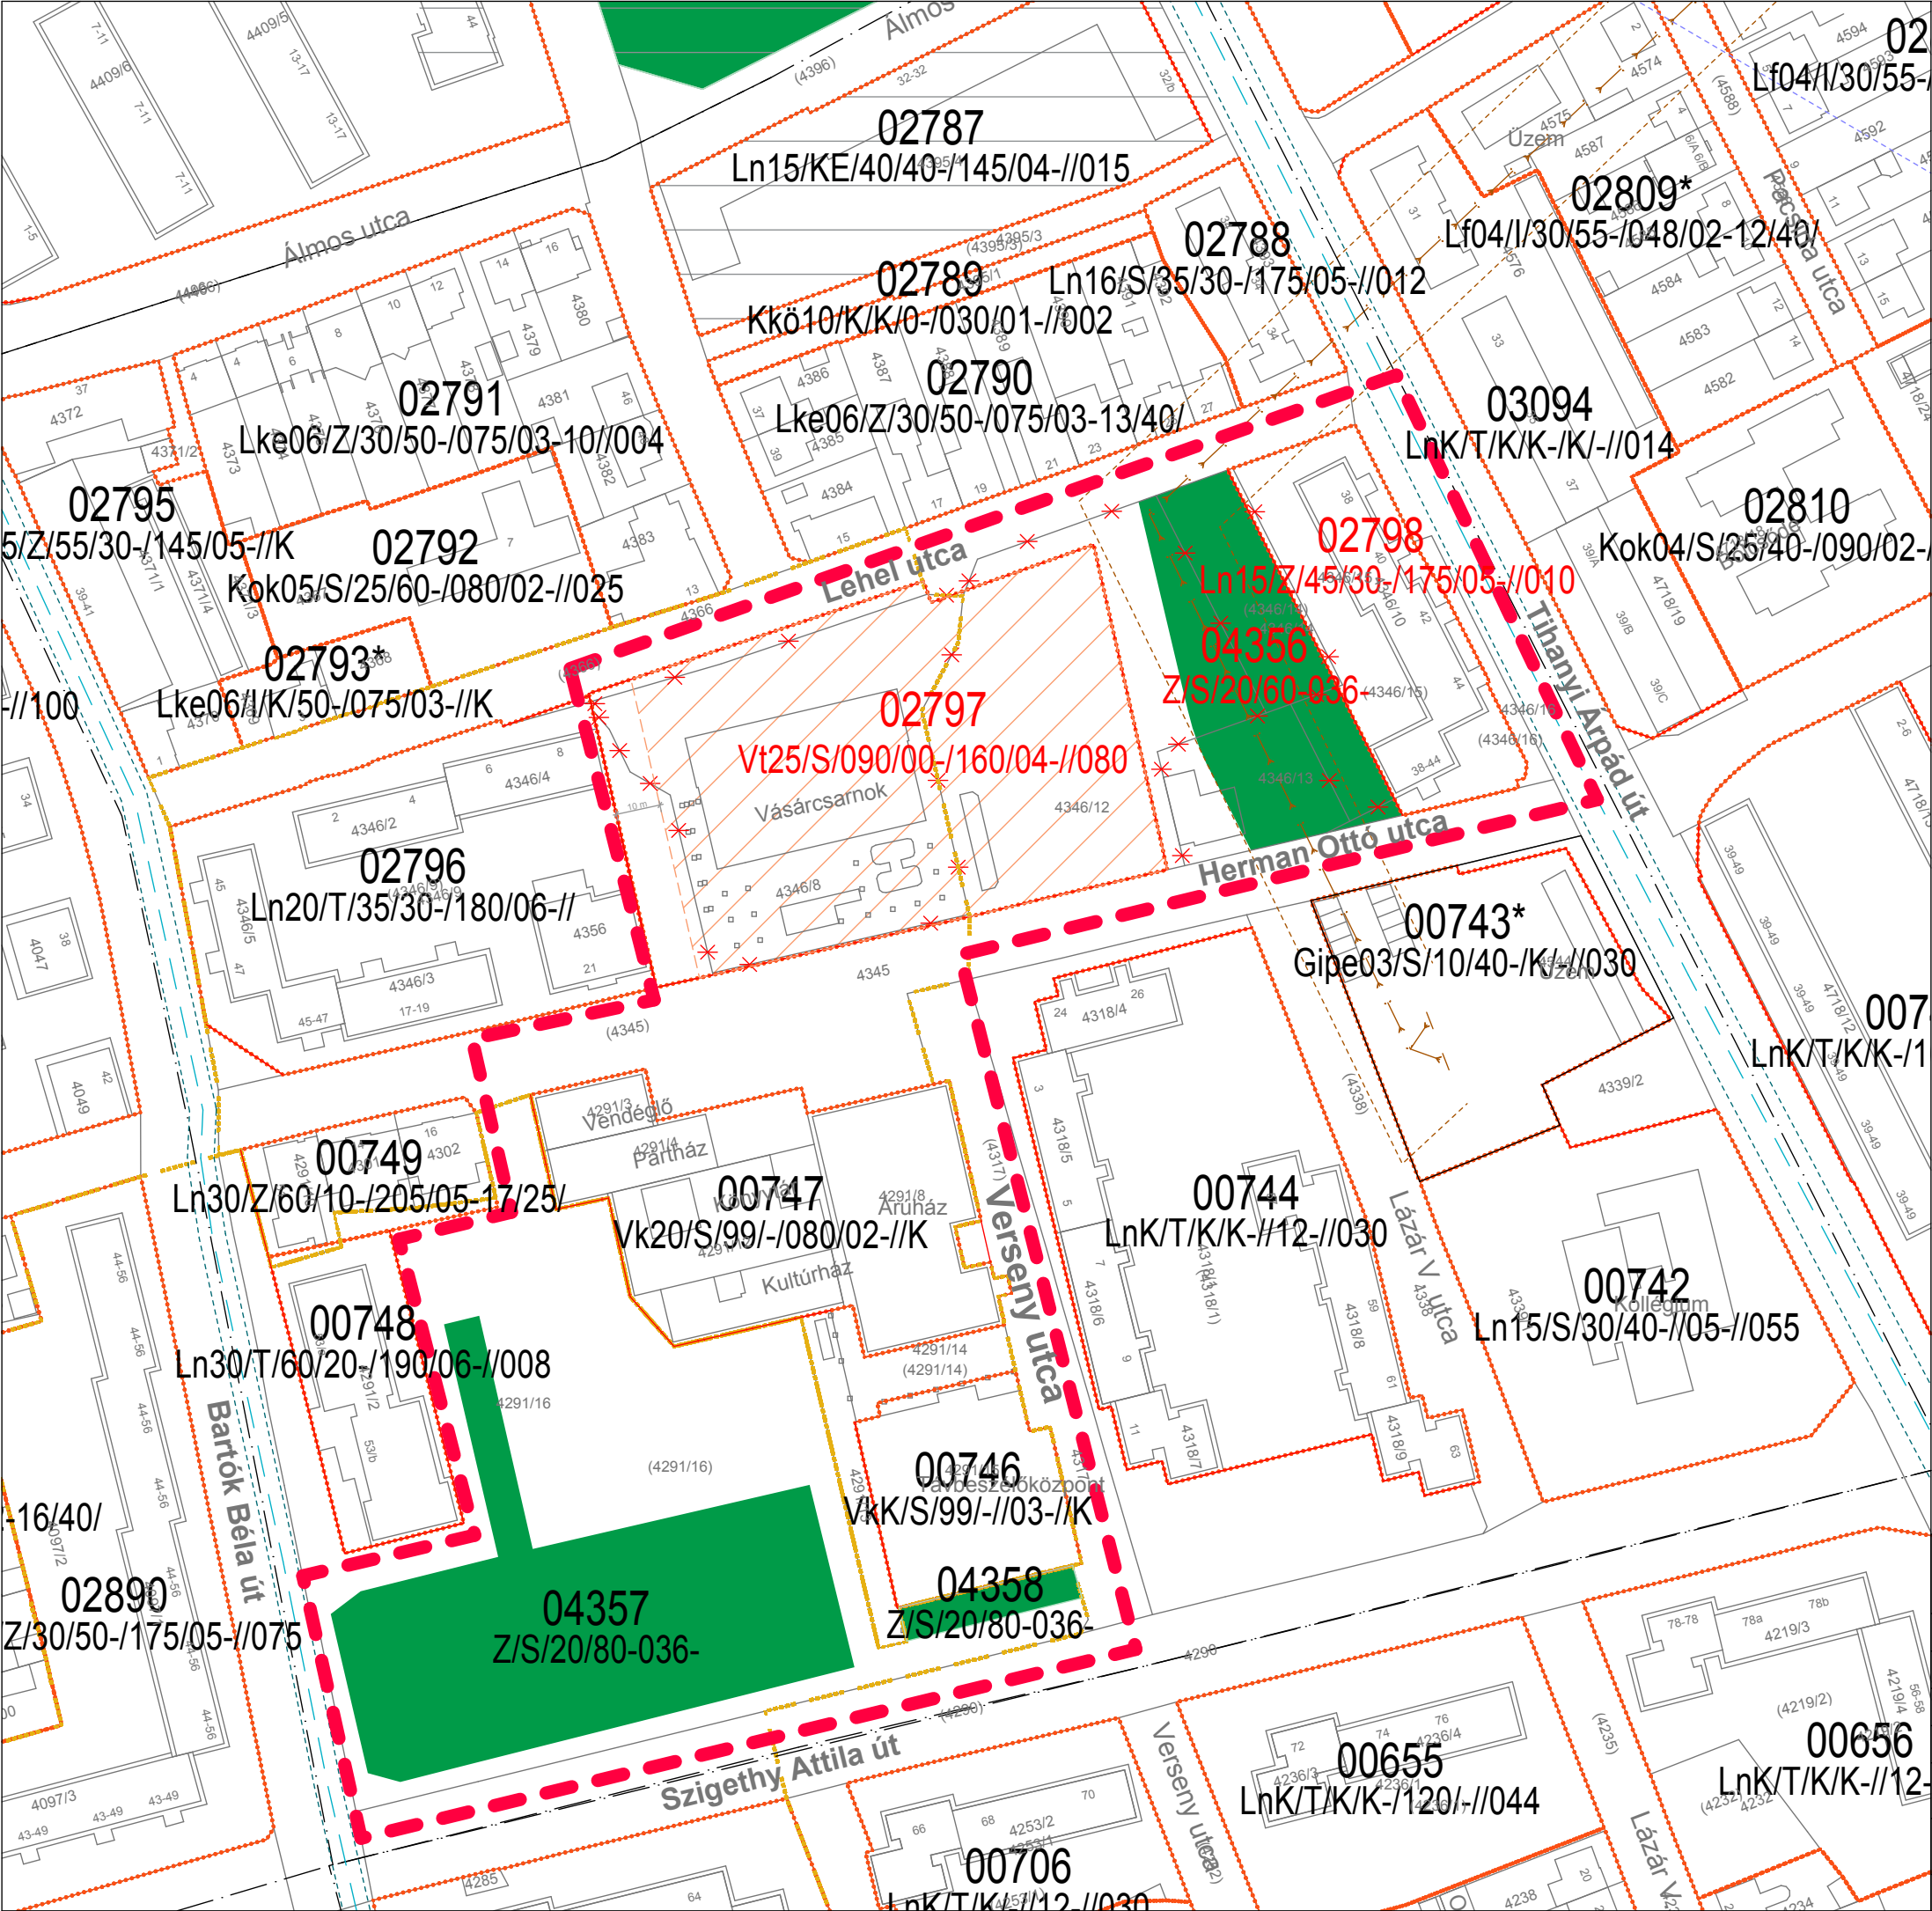

GYŐR MEGYEI JOGÚ VÁROS
TELEPÜLÉSTERVEZÉSI TERV
MÓDOSÍTÁS
SZABÁLYOZÁSI TERV
M 1 : 1 500



 módosítással érintett terület

SAKMAI ZÁRÓ VÉLEMÉNYEZÉSI DOKUMENTÁCIÓ
A Ök. rendelet melléklete

REGIOPLAN

Környezet- és Településtervező KFT.
9022 Győr, Újkapu u. 13.
Tel./Fax: 96/311-304, 529-751
e-mail:regioplan@regioplan.hu



Megrendelő neve: Győr Megyei Jogú Város Önkormányzata		Munkaszám: Rp.I.143-15
Munka neve: Győr város településrendezési terv módosítás		Méretarány: M 1:1 500
Munkarész neve: Szabályozási tervi munkarészek		Rajzszám: SZTM 2016-077
Rajz címe: Szabályozási és övezeti tervjavaslat		Dátum: 2017.01.
Felelős településtervező: Pekkerné Szabó Piroska TT1-08-0073	Településrendezés társtervező:	
Felelős közlekedéstervező: Réder Tibor TK08-0133	Felelős közműtervező: Ferenczi Huba TE-T08-0253	Felelős zöldfelületi és tájrendezési tervező: Pekkerné Szabó Piroska TK-08-0073

A tervezési alaptérkép az állami alapadatok felhasználásával készült