



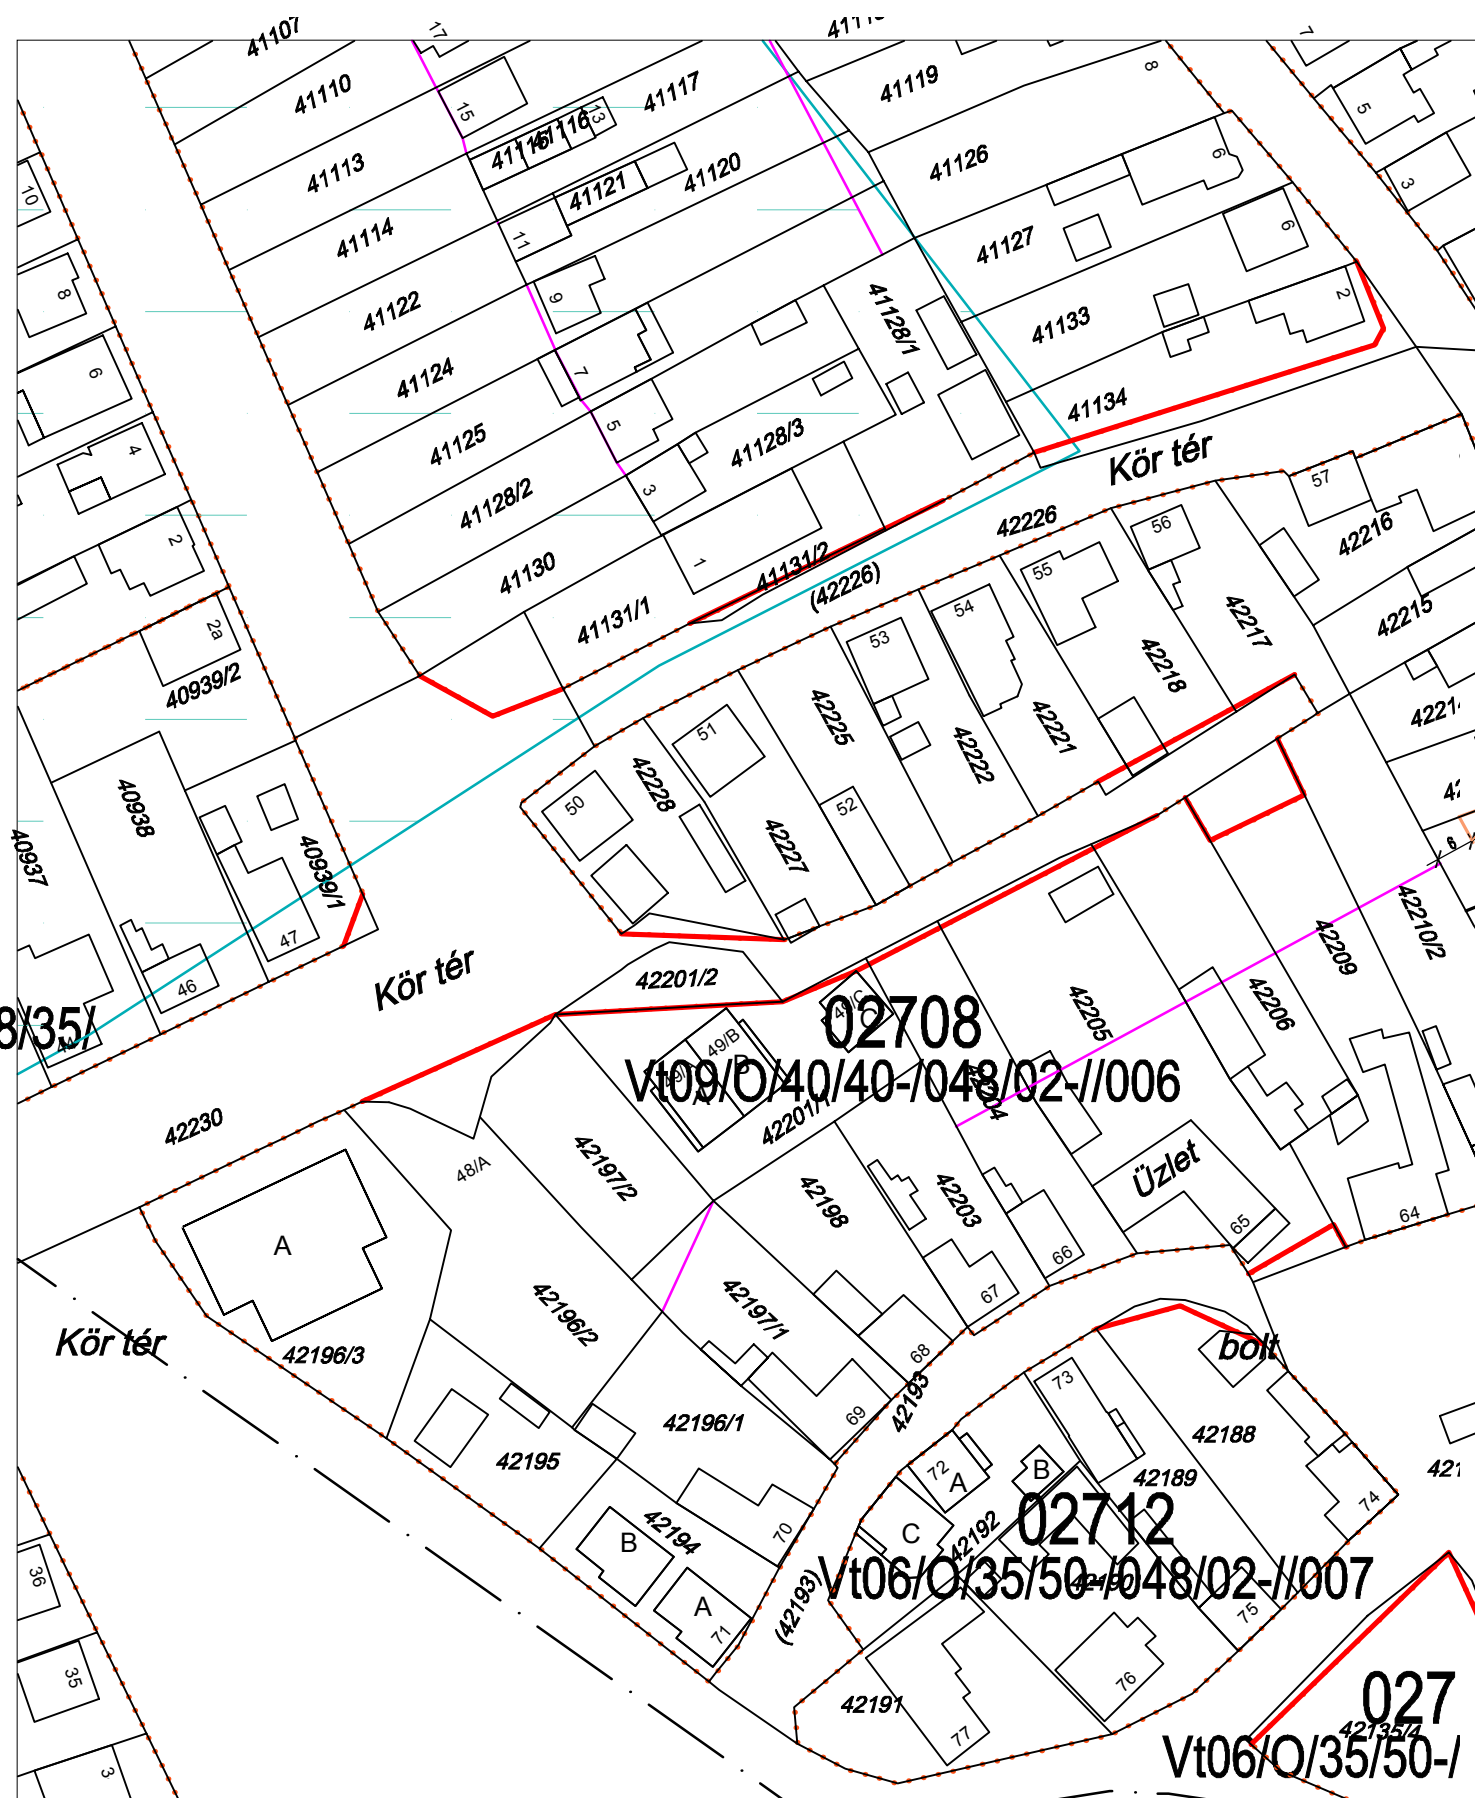

Módosítás előtt

18/2017.(VI.30.) Önkormányzati rendelettel jóváhagyott

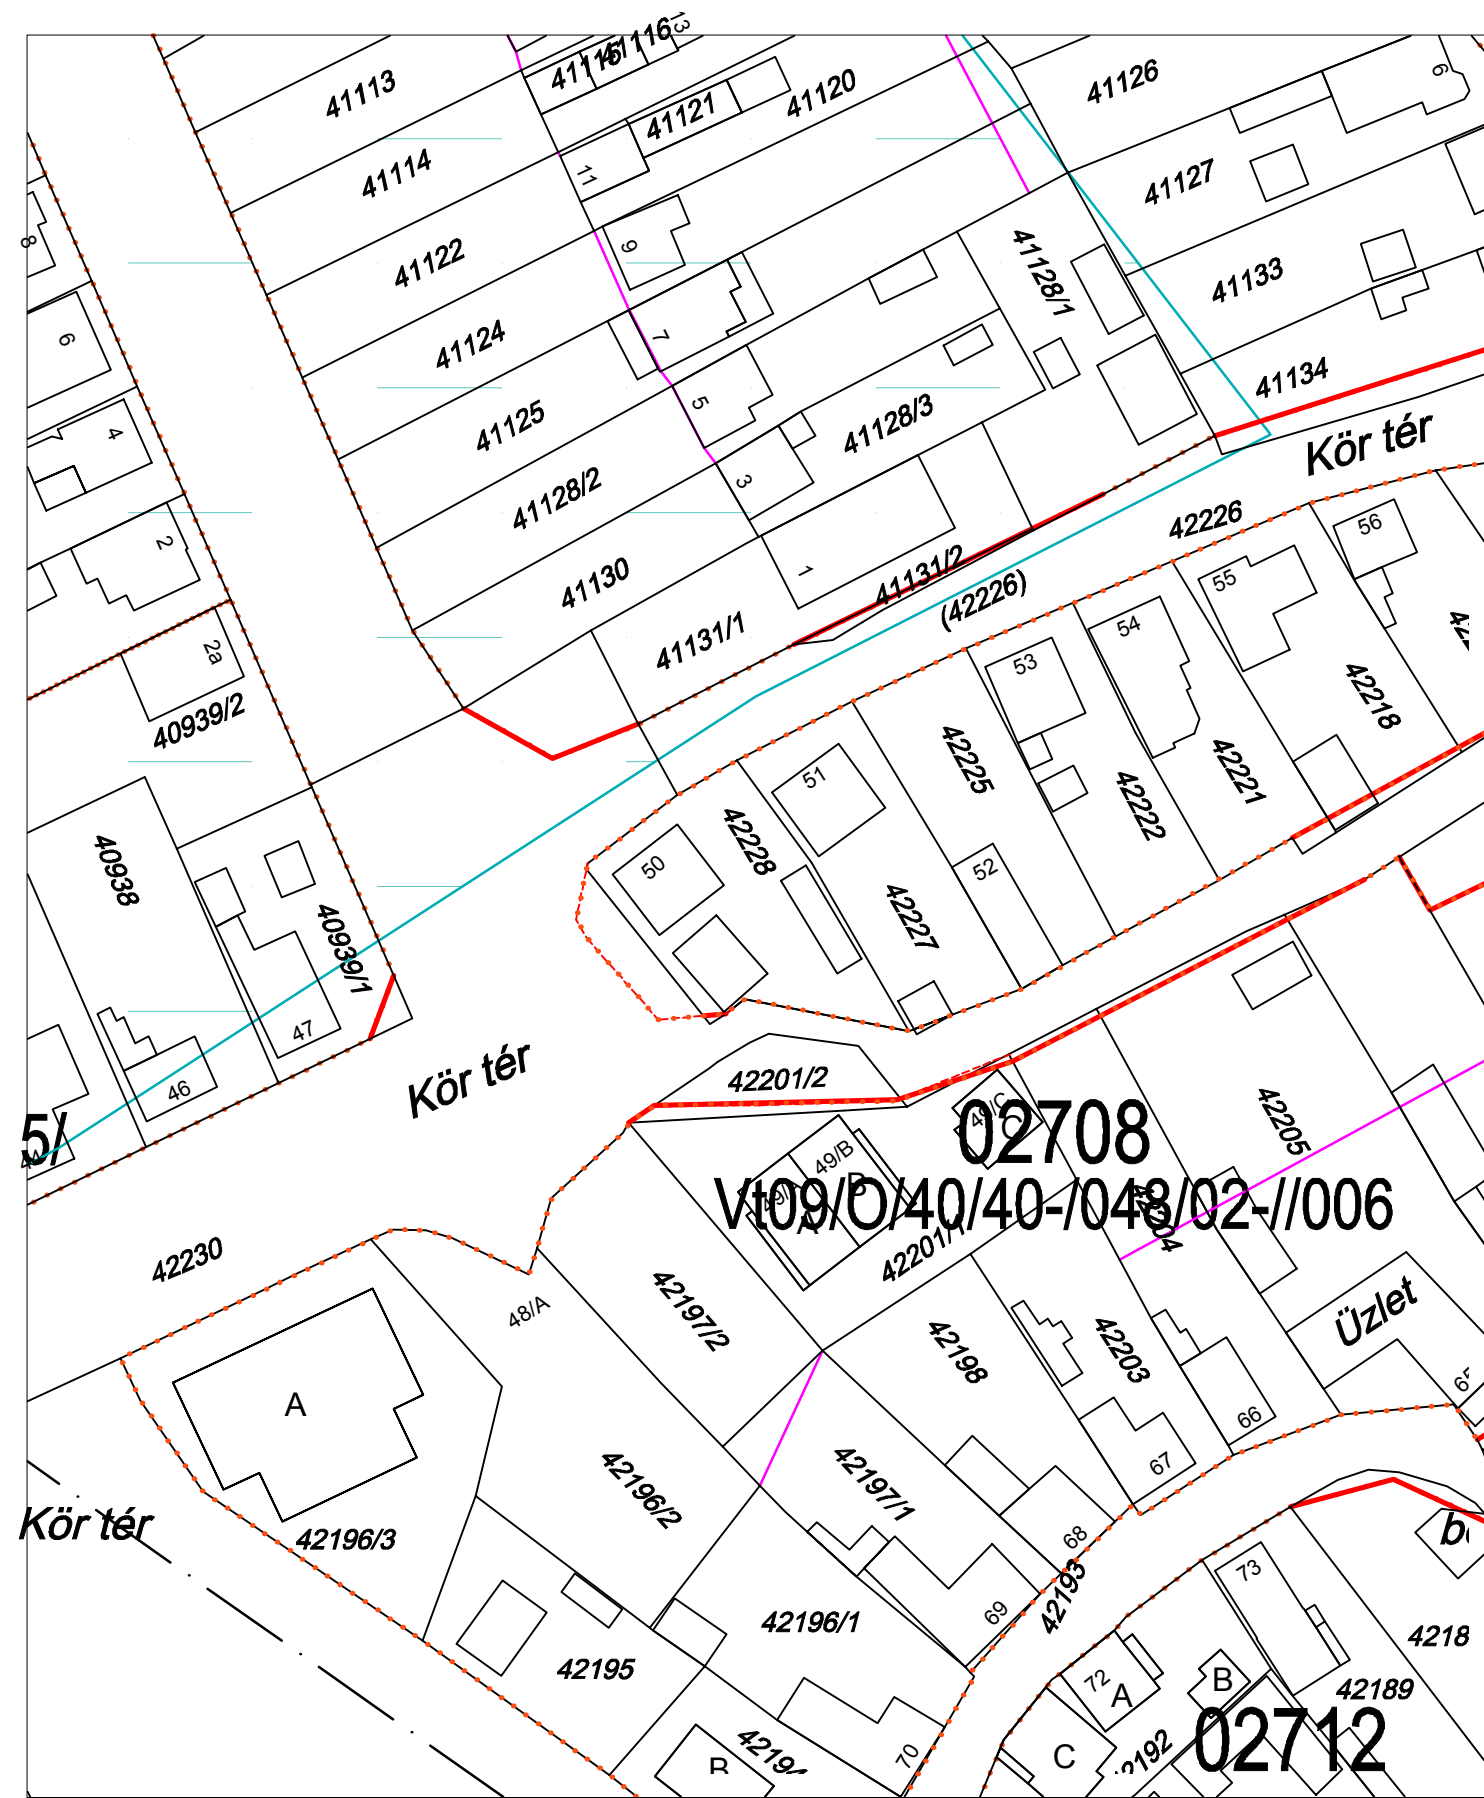

SZTM 2016-081

Győr - Gyórszentiván Kör tér 02708 sz övezethatár korrekció.