


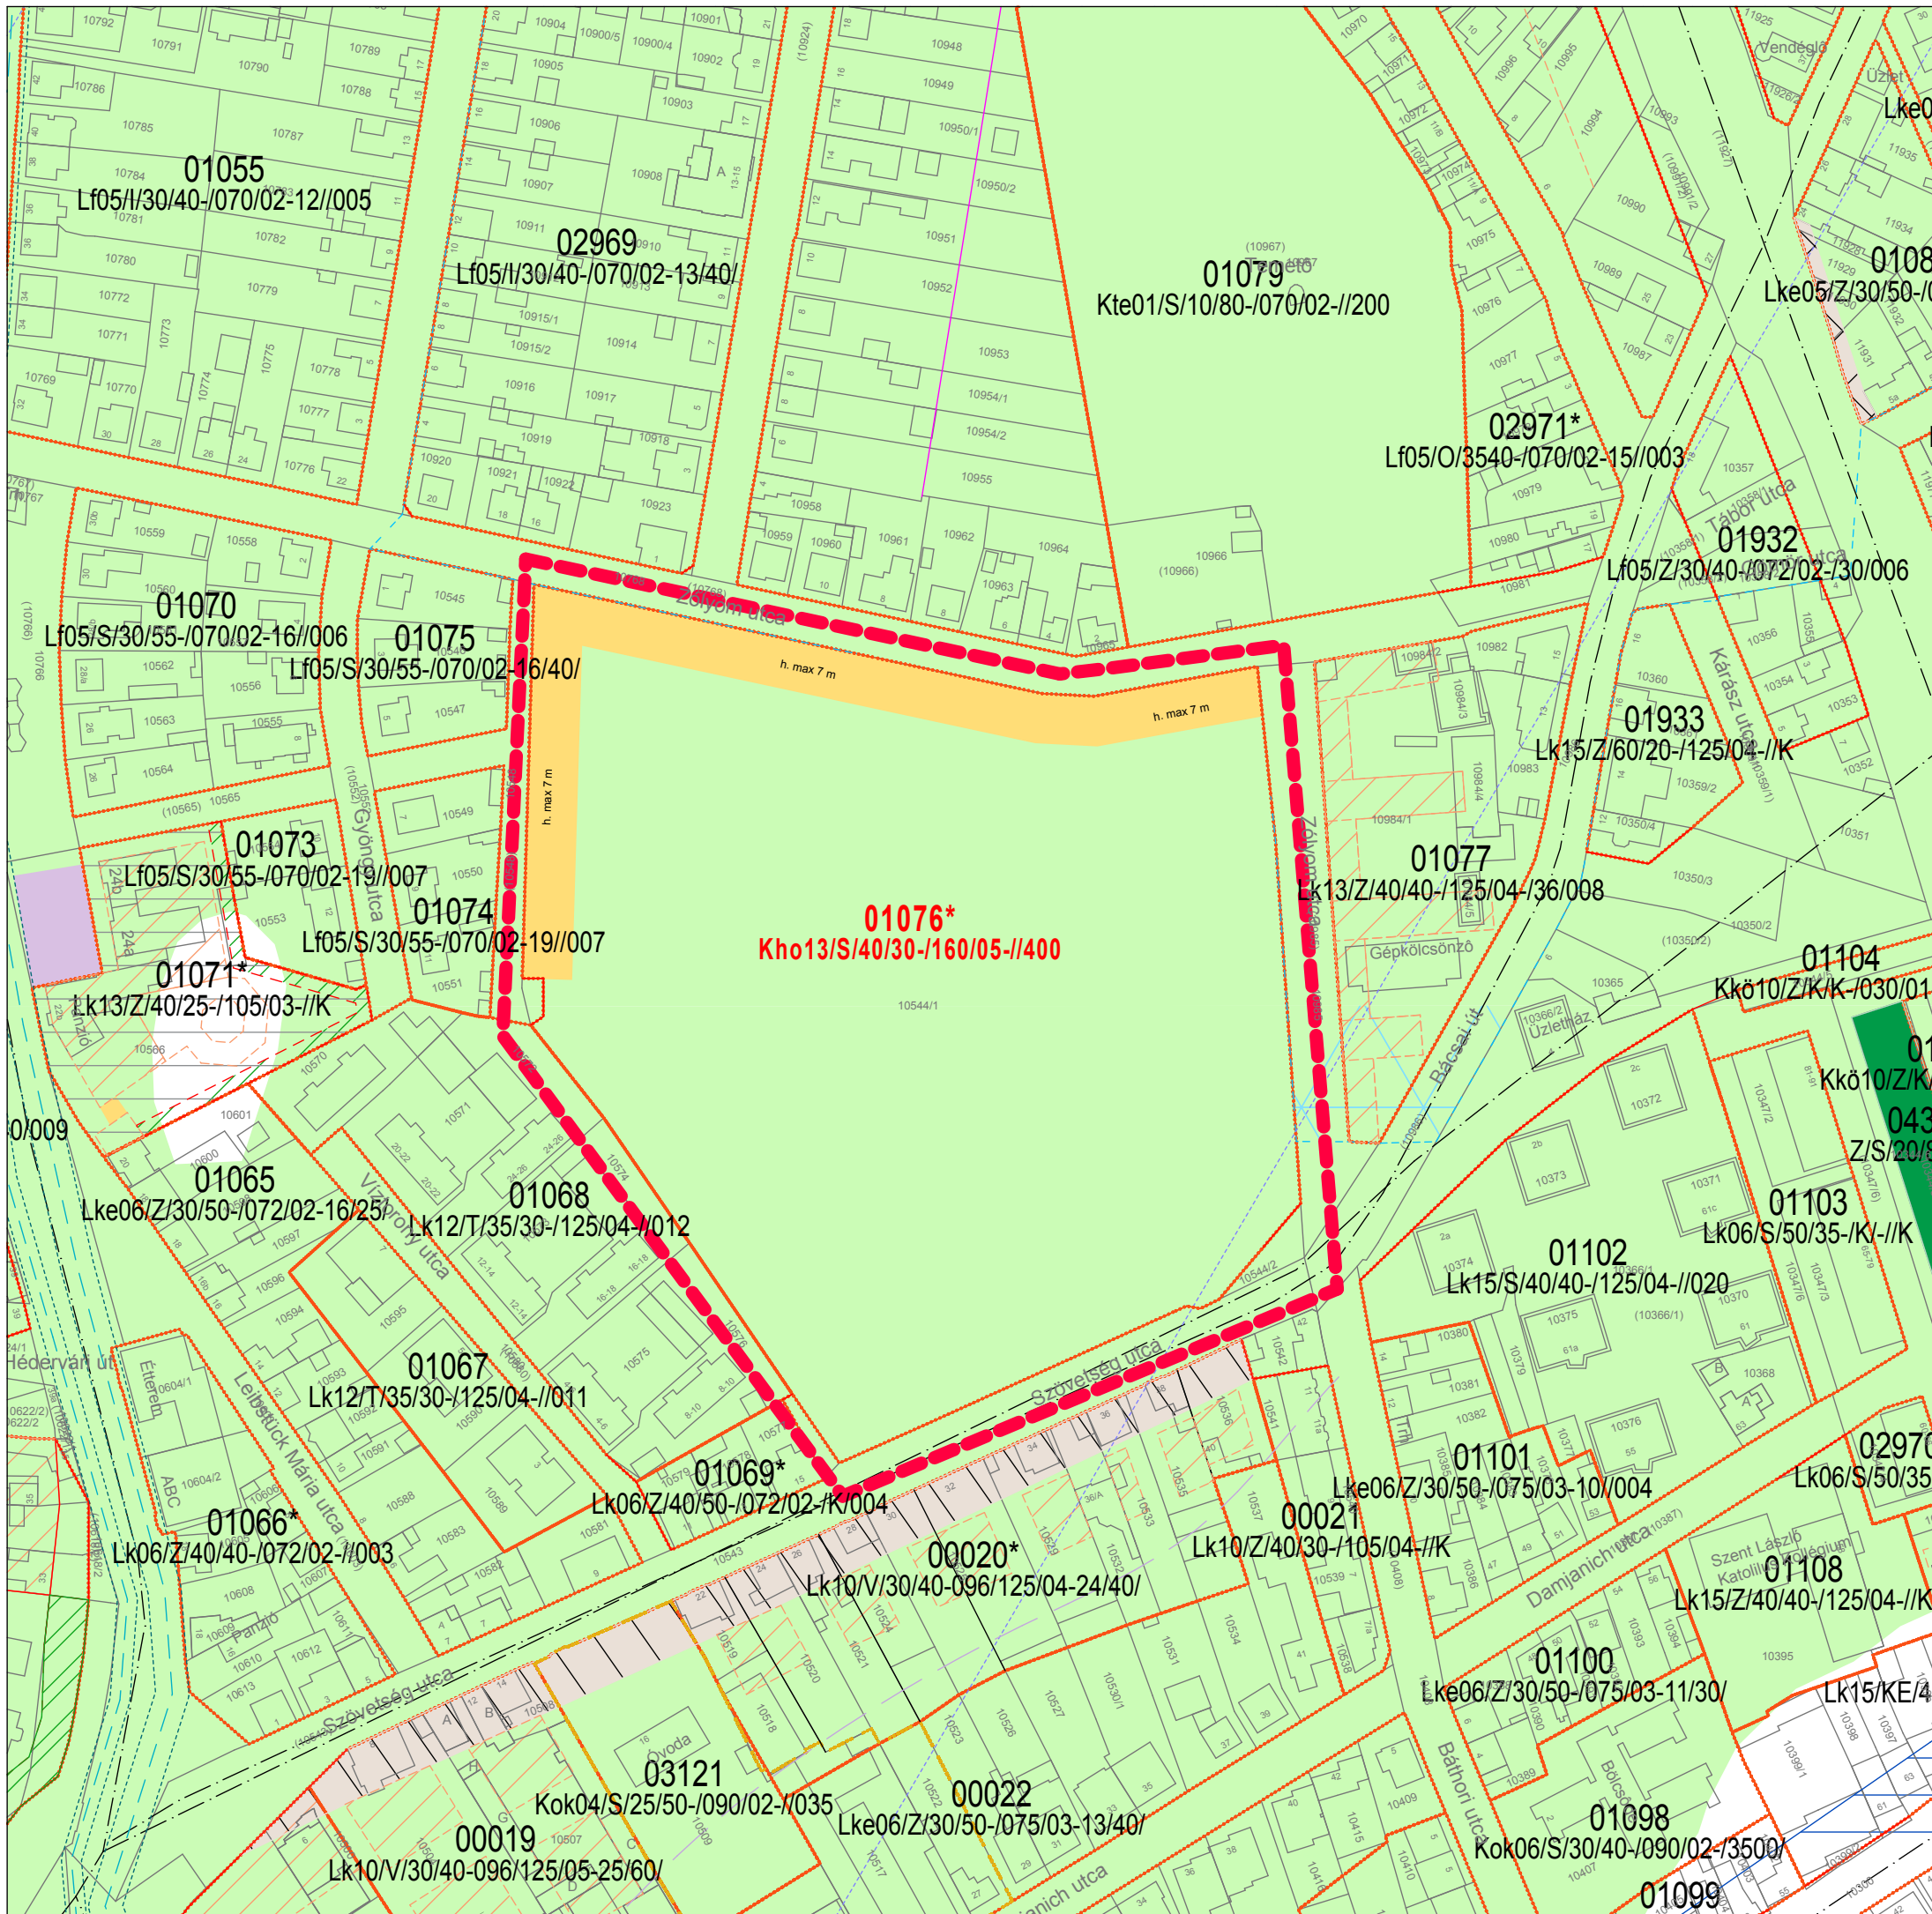

Környezet- és Településtervező KFT.
9022 Győr, Újkapu u. 13.
Tel./Fax: 96/311-304, 529-751
e-mail: regioplan@regioplan.hu



REGIOPLAN

Megrendelő neve: Győr Megyei Jogú Város Önkormányzata				E-mail: regiolan@regiolan.hu	
Munka neve: Győr város településrendezési terv módosítás		Munkaszám: Rp.I.143-17			
Munkarész neve: Szabályozási tervi munkarészek		Méretarány: M 1: 2 000			
Rajz címe: Szabályozási és övezeti terv		Rajzszám: SZTM 2017-005			
Felelős településtervező: Pekterné Szabó Piroska TT1-08-0073		Településrendezés társtervező:		Dátum: 2017.06.	
Felelős közlekedéstervező: Réder Tibor Tk0 08-0133		Felelős közműtervező: Ferenczi Huba TE-T08-0253		Felelős zöldfelületi és tájrendezési tervező: Pekterné Szabó Piroska Tk-08-0073	
A tervezési alaptérkép az állami alapadatok felhasználásával készült					