





GYŐR MEGYEI JOGÚ VÁROS
TELEPÜLÉSRENDÉZÉSI TERV
MÓDOSÍTÁS
SZABÁLYOZÁSI TERV
M 1 : 1 000

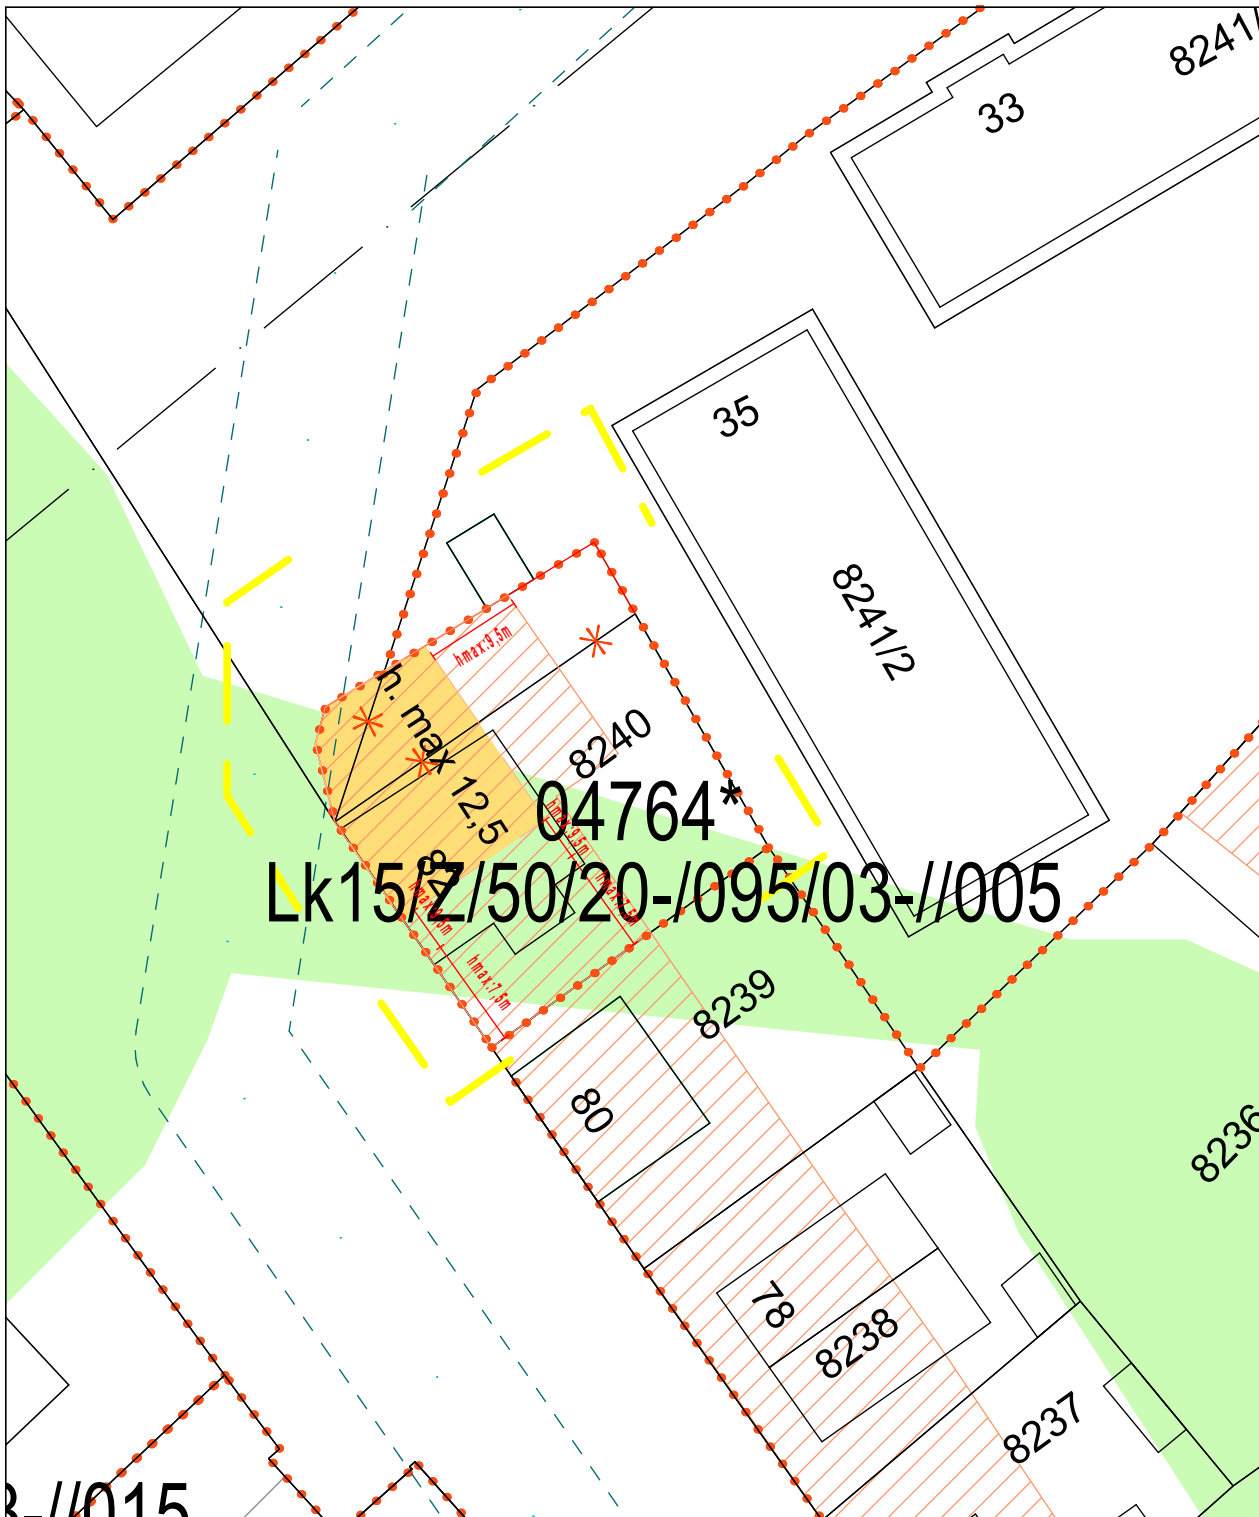


MEGLÉVŐ JELMAGYARÁZAT KÜLÖN LAPON

ÚJ JELEK JELMAGYARÁZATA

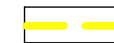

módosítással érintett terület határa

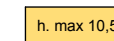

építési helyen belül külön jelölt maximális
építménymagasság határvonala

A Ök. rendelet melléklete

SZAKMAI ZÁRÓVÉLEMÉNYEZÉSI
DOKUMENTÁCIÓ

REGIOPLAN

Környezet- és Településtervező KFT.
9022 Győr, Újkapu u. 13.
Tel./Fax: 96/311-304, 529-751
e-mail: regioplan@regioplan.hu



Megrendelő neve: Győr Megyei Jogú Város Önkormányzata		Munkaszám: Rp.I.143-11
Munka neve: Győr város településrendezési terv módosítás	Mérretarány: M 1: 500	
Munkarész neve: Szabályozási terv	Rajzszám: SZTM 2017-006	
Rajz címe: Szabályozási és övezeti terv	Dátum: 2017.05.	
Felelős településtervező: <i>Pekterné Szabó Piroska</i> Pekterné Szabó Piroska TT1-08-0073	Településrendezés társtervező: <i>Ferenczi Huba</i> TH-T08-0253 TE-T08-0253 TV-T08-0253	Felelős zöldfelületi és tájrendezési tervező: <i>Pekterné Szabó Piroska</i> Pekterné Szabó Piroska Tk-08-0073
Felelős közlekedéstervező: <i>Réder Tibor</i> Réder Tibor Tk0 08-0133		

A tervezési alaptérkép az állami alapadatok felhasználásával készült