



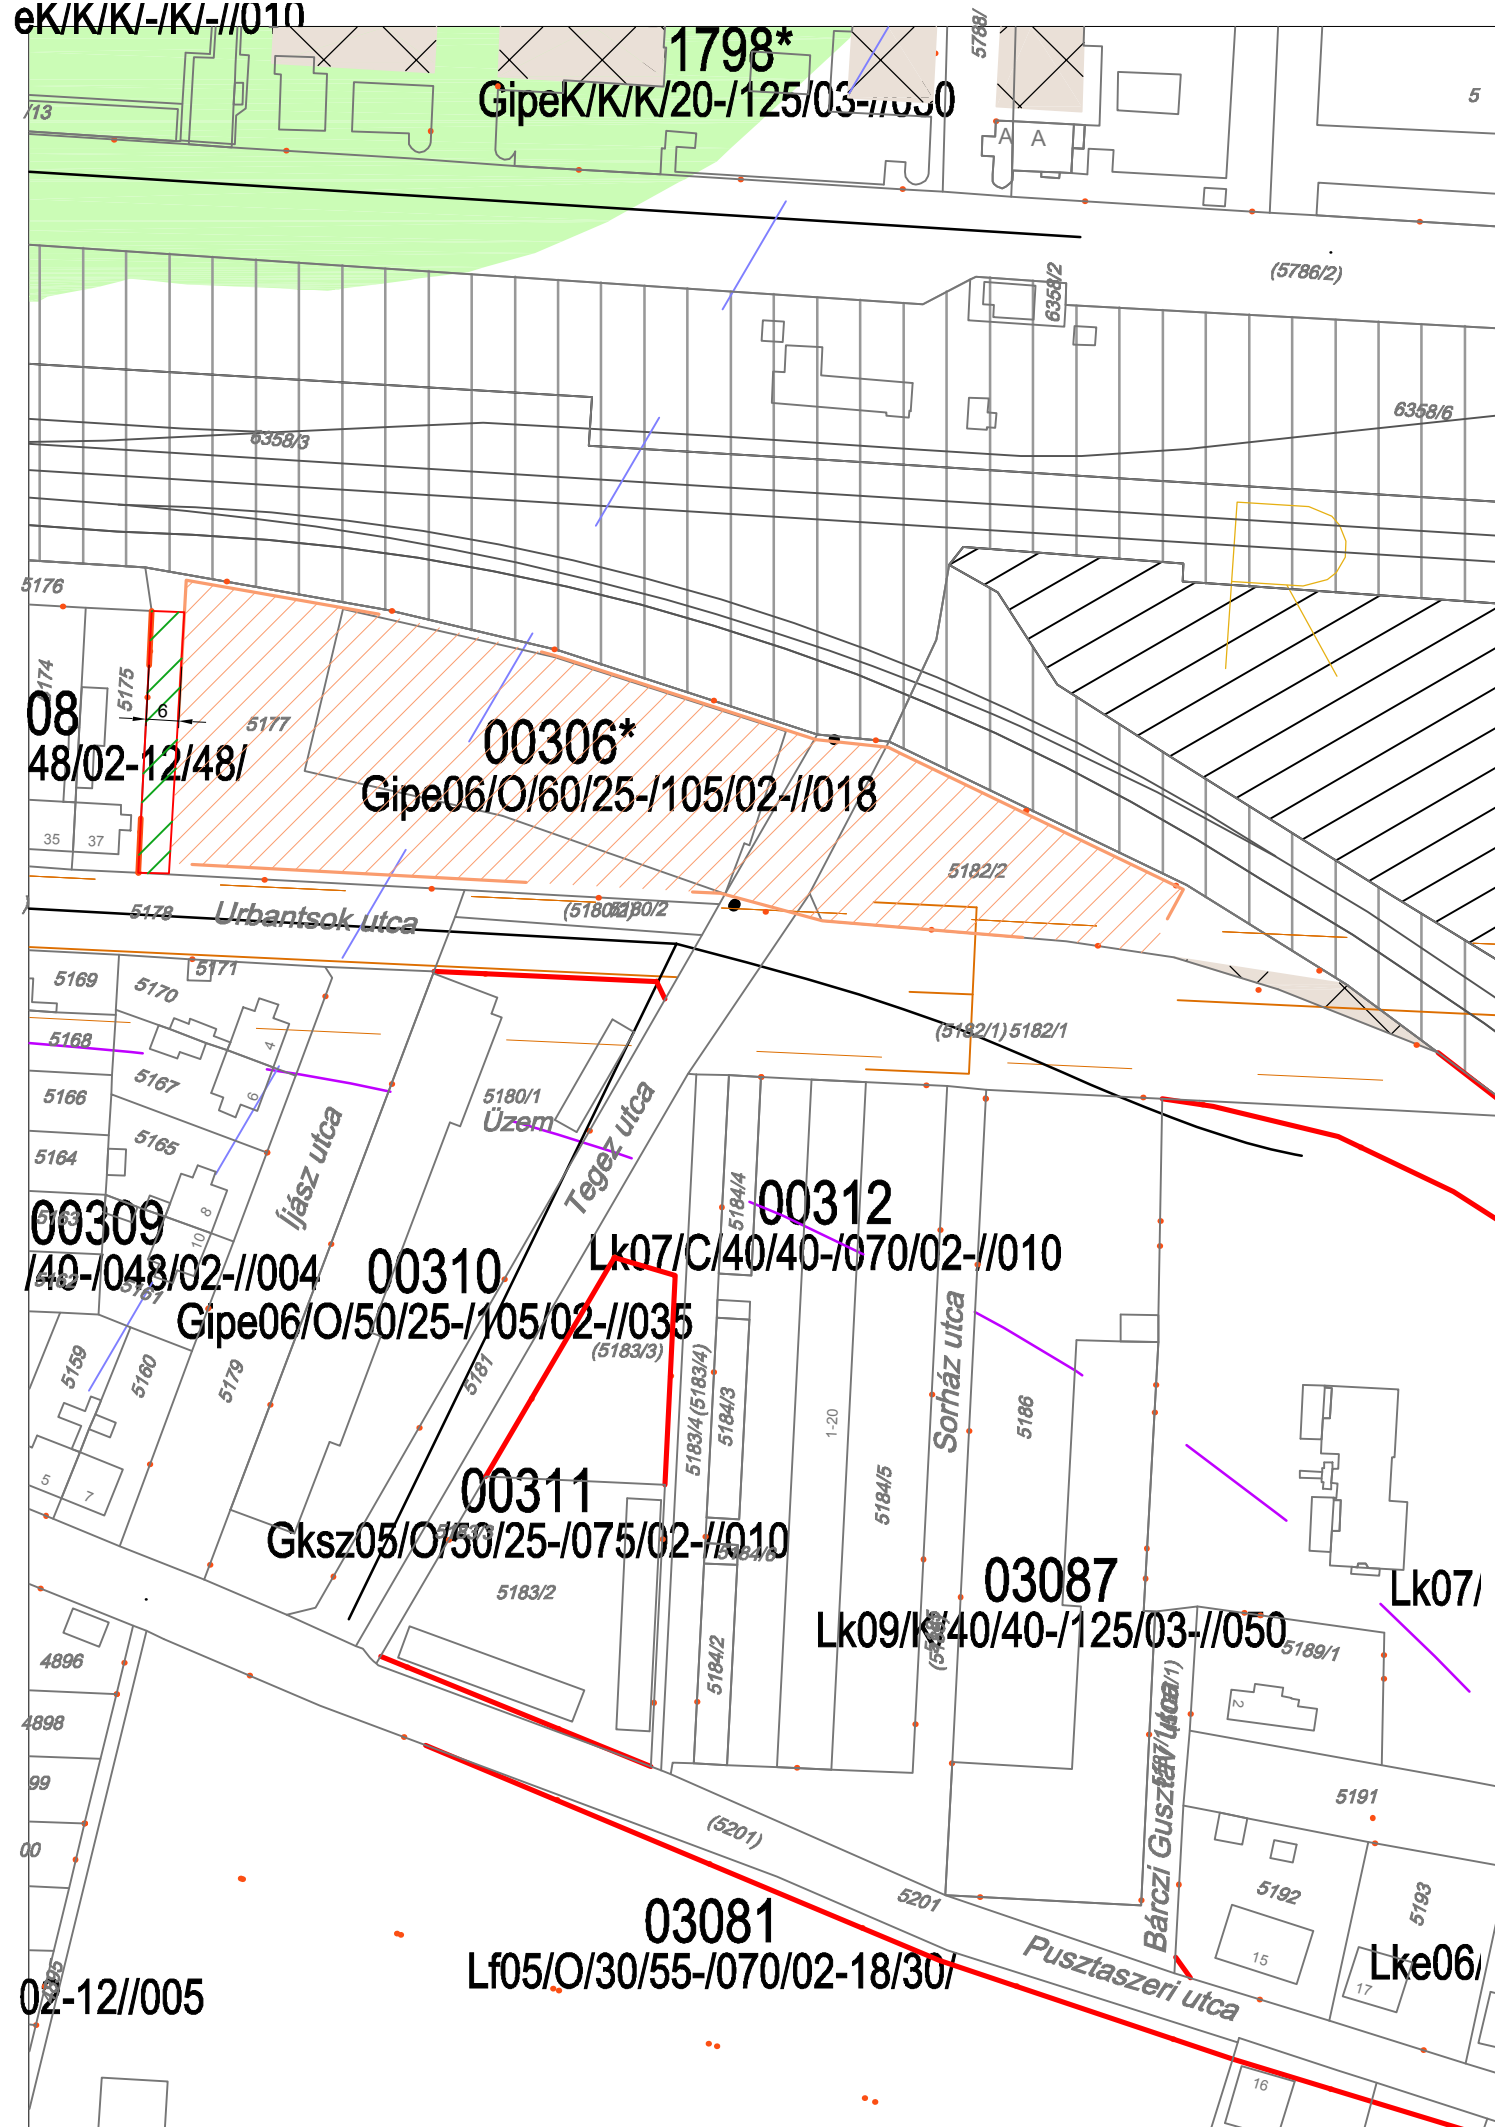

A módosítás előtt 14/2017.(V.26.) Önk. rendelettel jóváhagyott

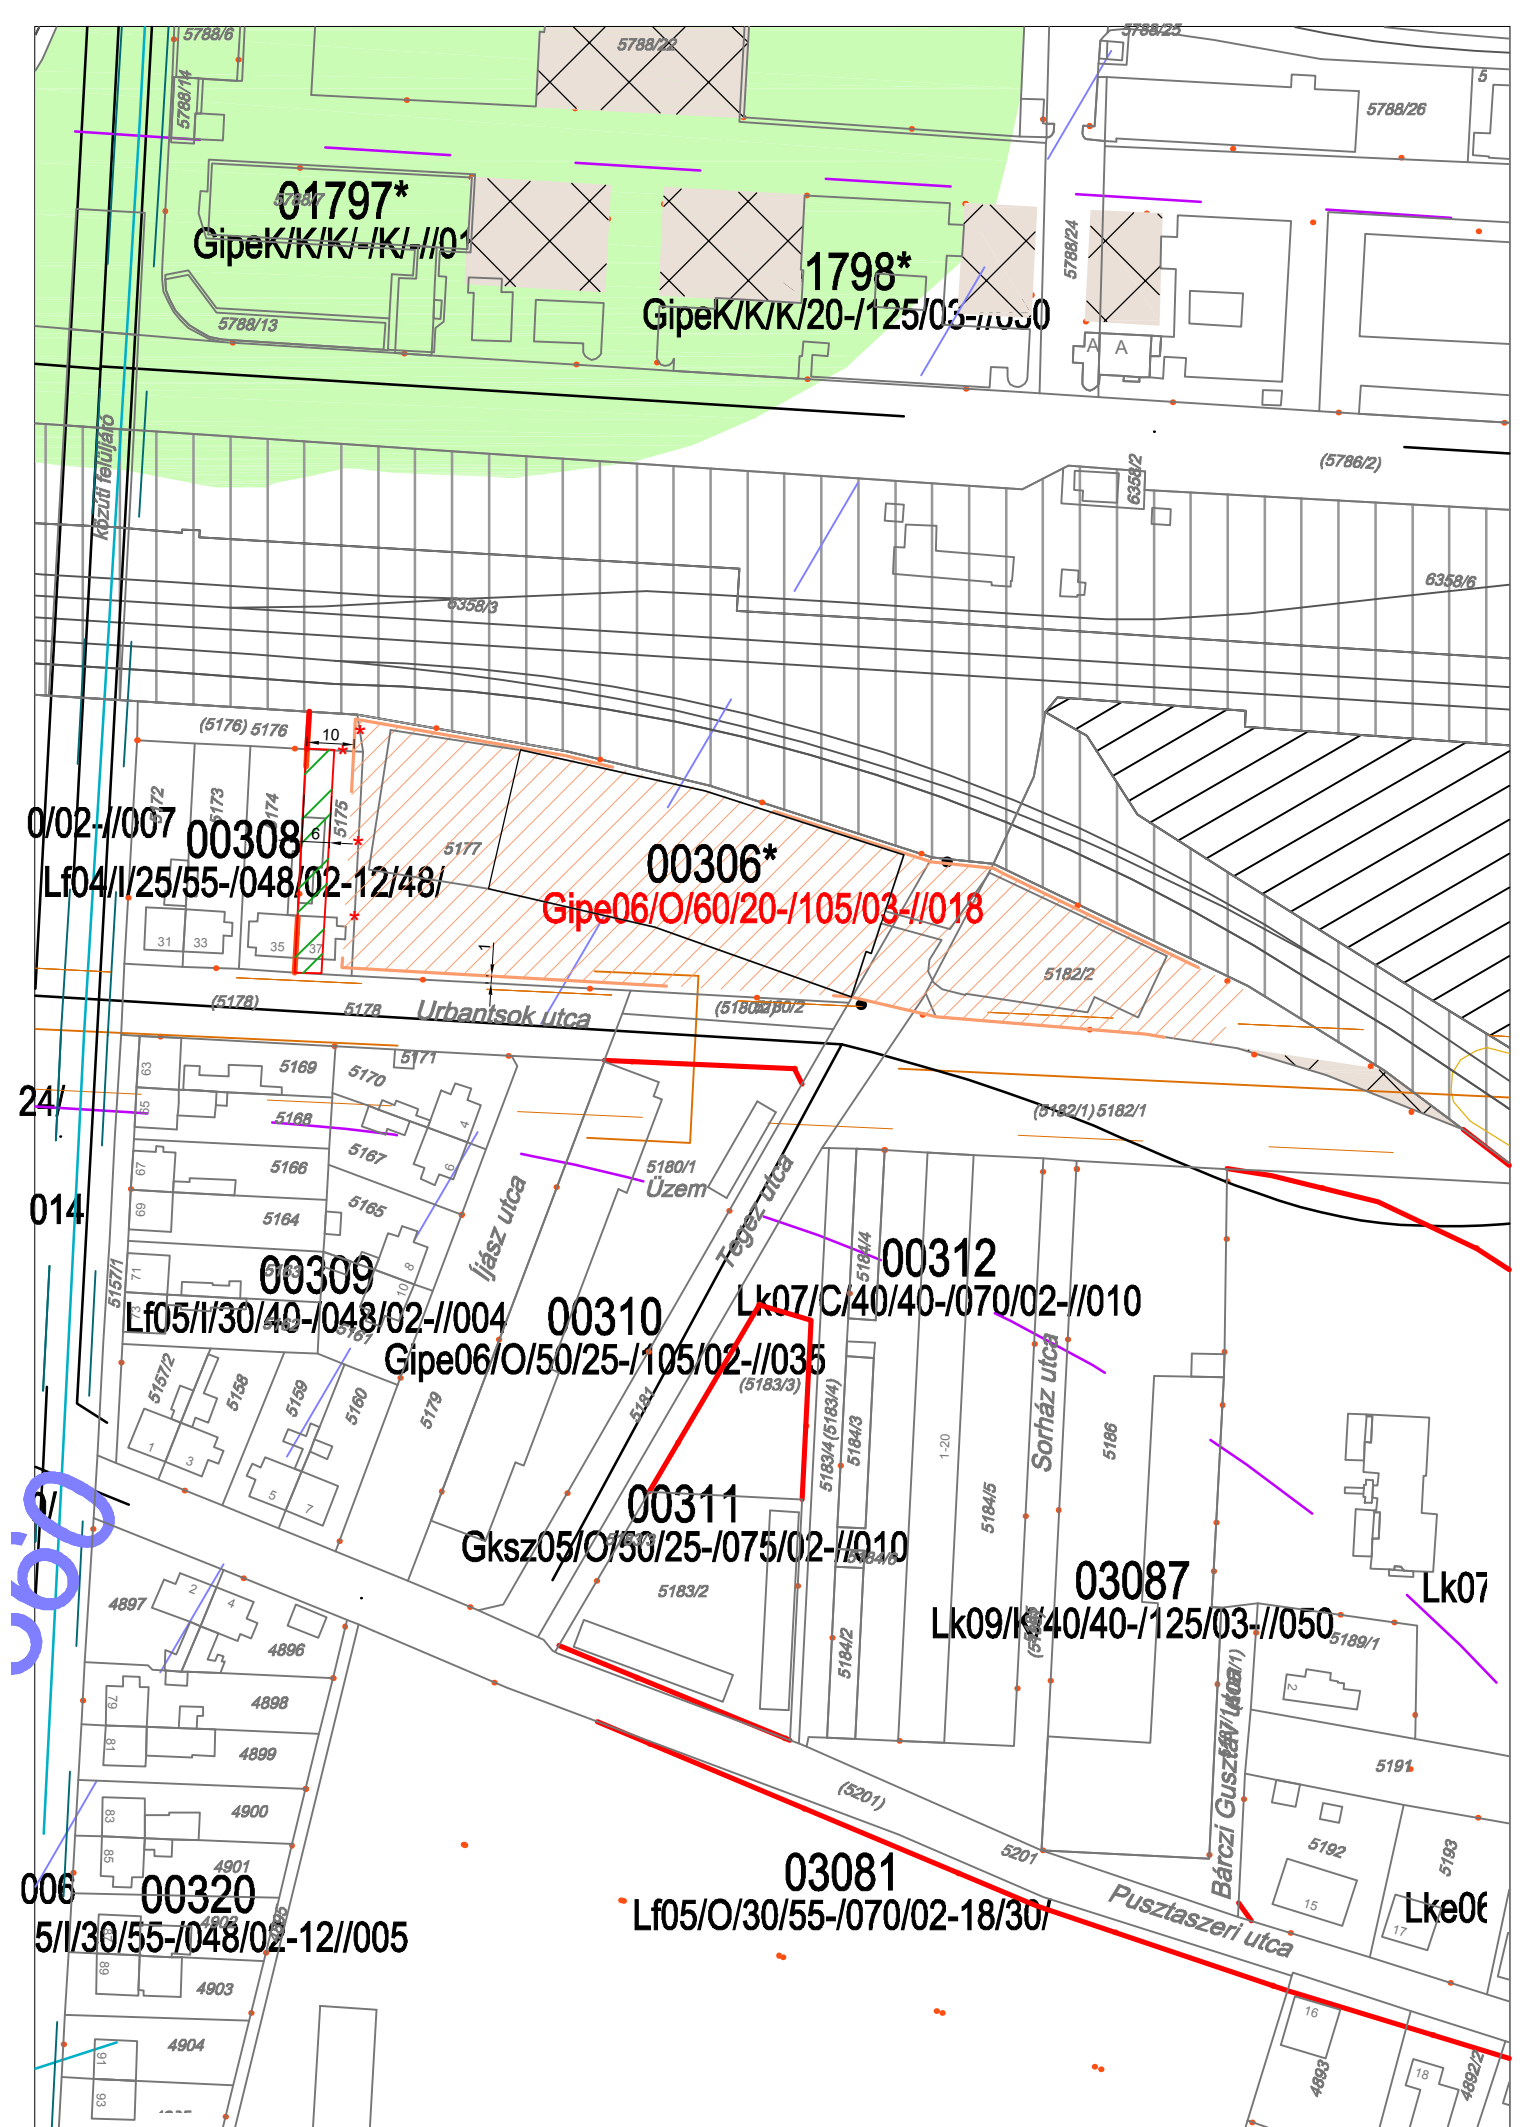

A tervezett módosítás

SZTM 2017-008