



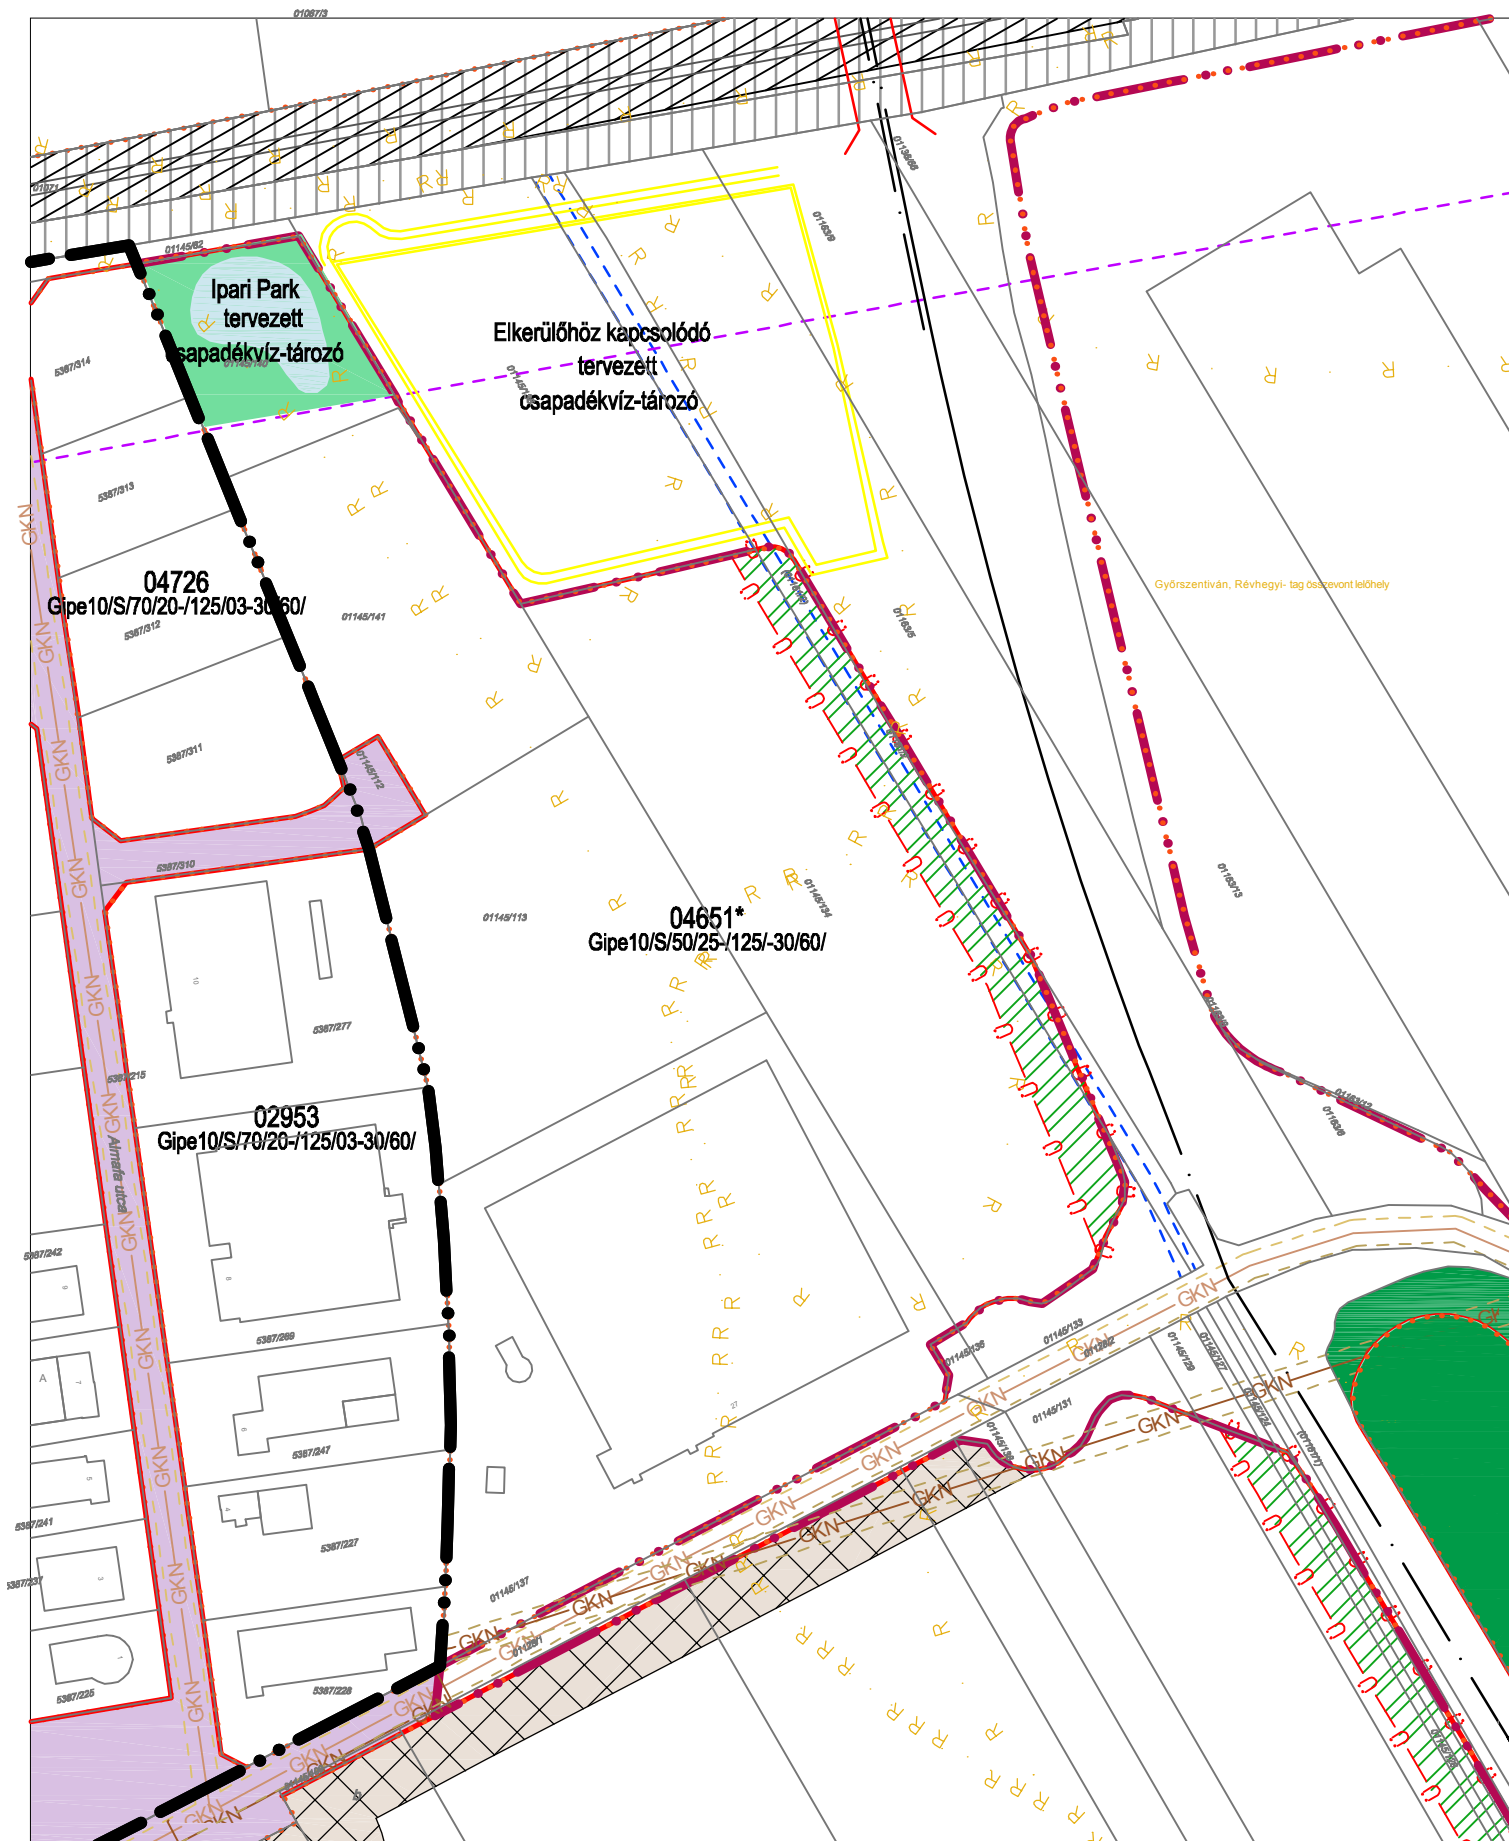

Módosítás előtt

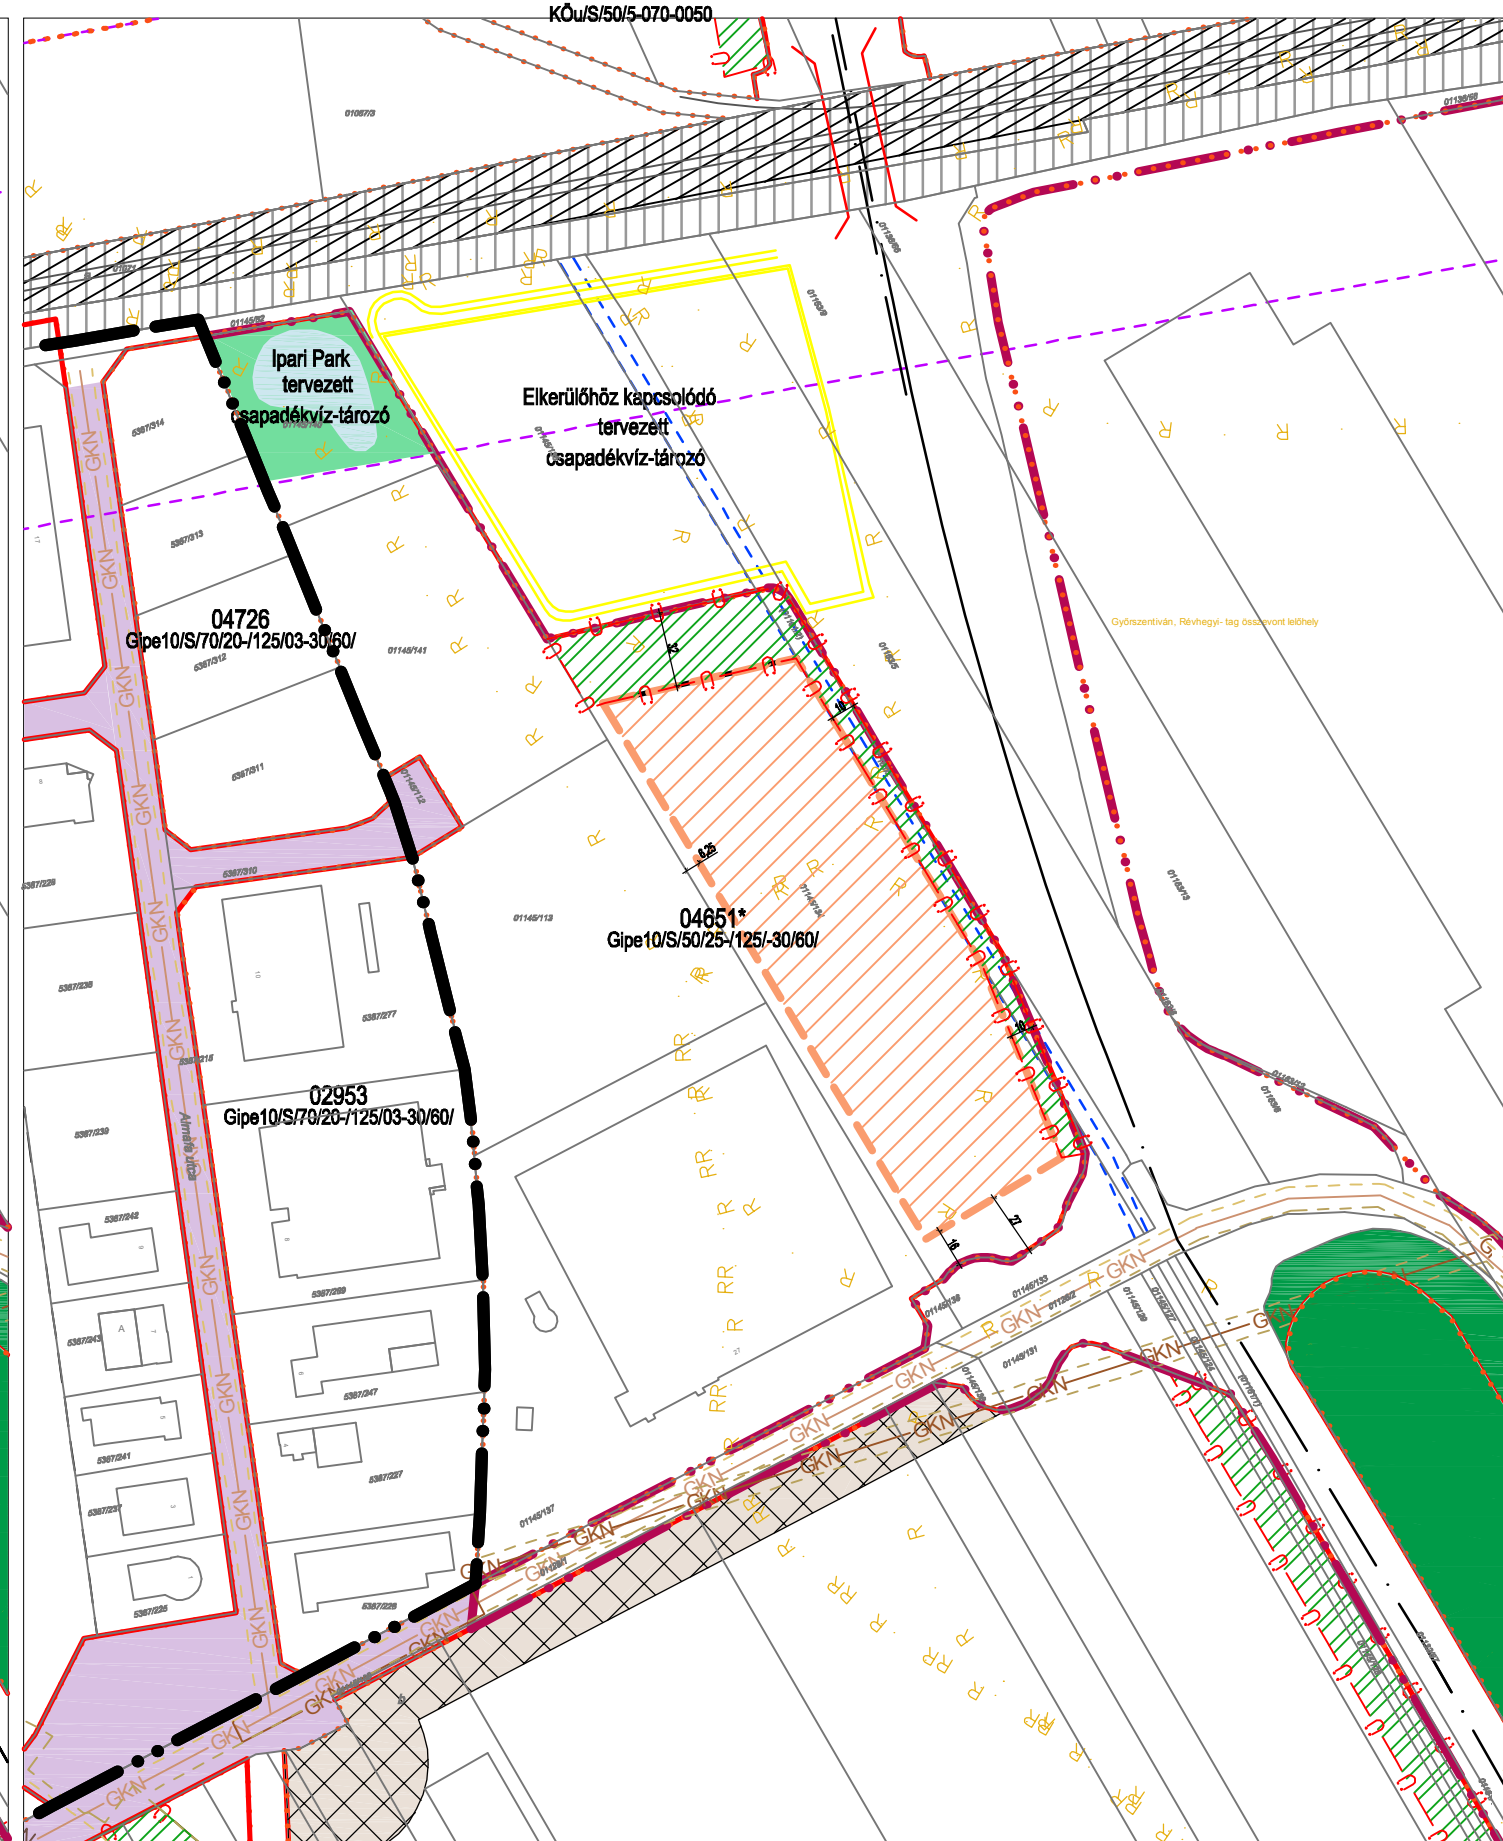

Javaslat

SZTM 2017-011

Győr-Ipari Park, 01145/134 hrsz. Építési hely kijelölése
314/2012.(XI.8.) 32.§ (6a) Állami Főépítészti eljárás

14/2017.(V.26.) Önk. rendelettel jóváhagyott