


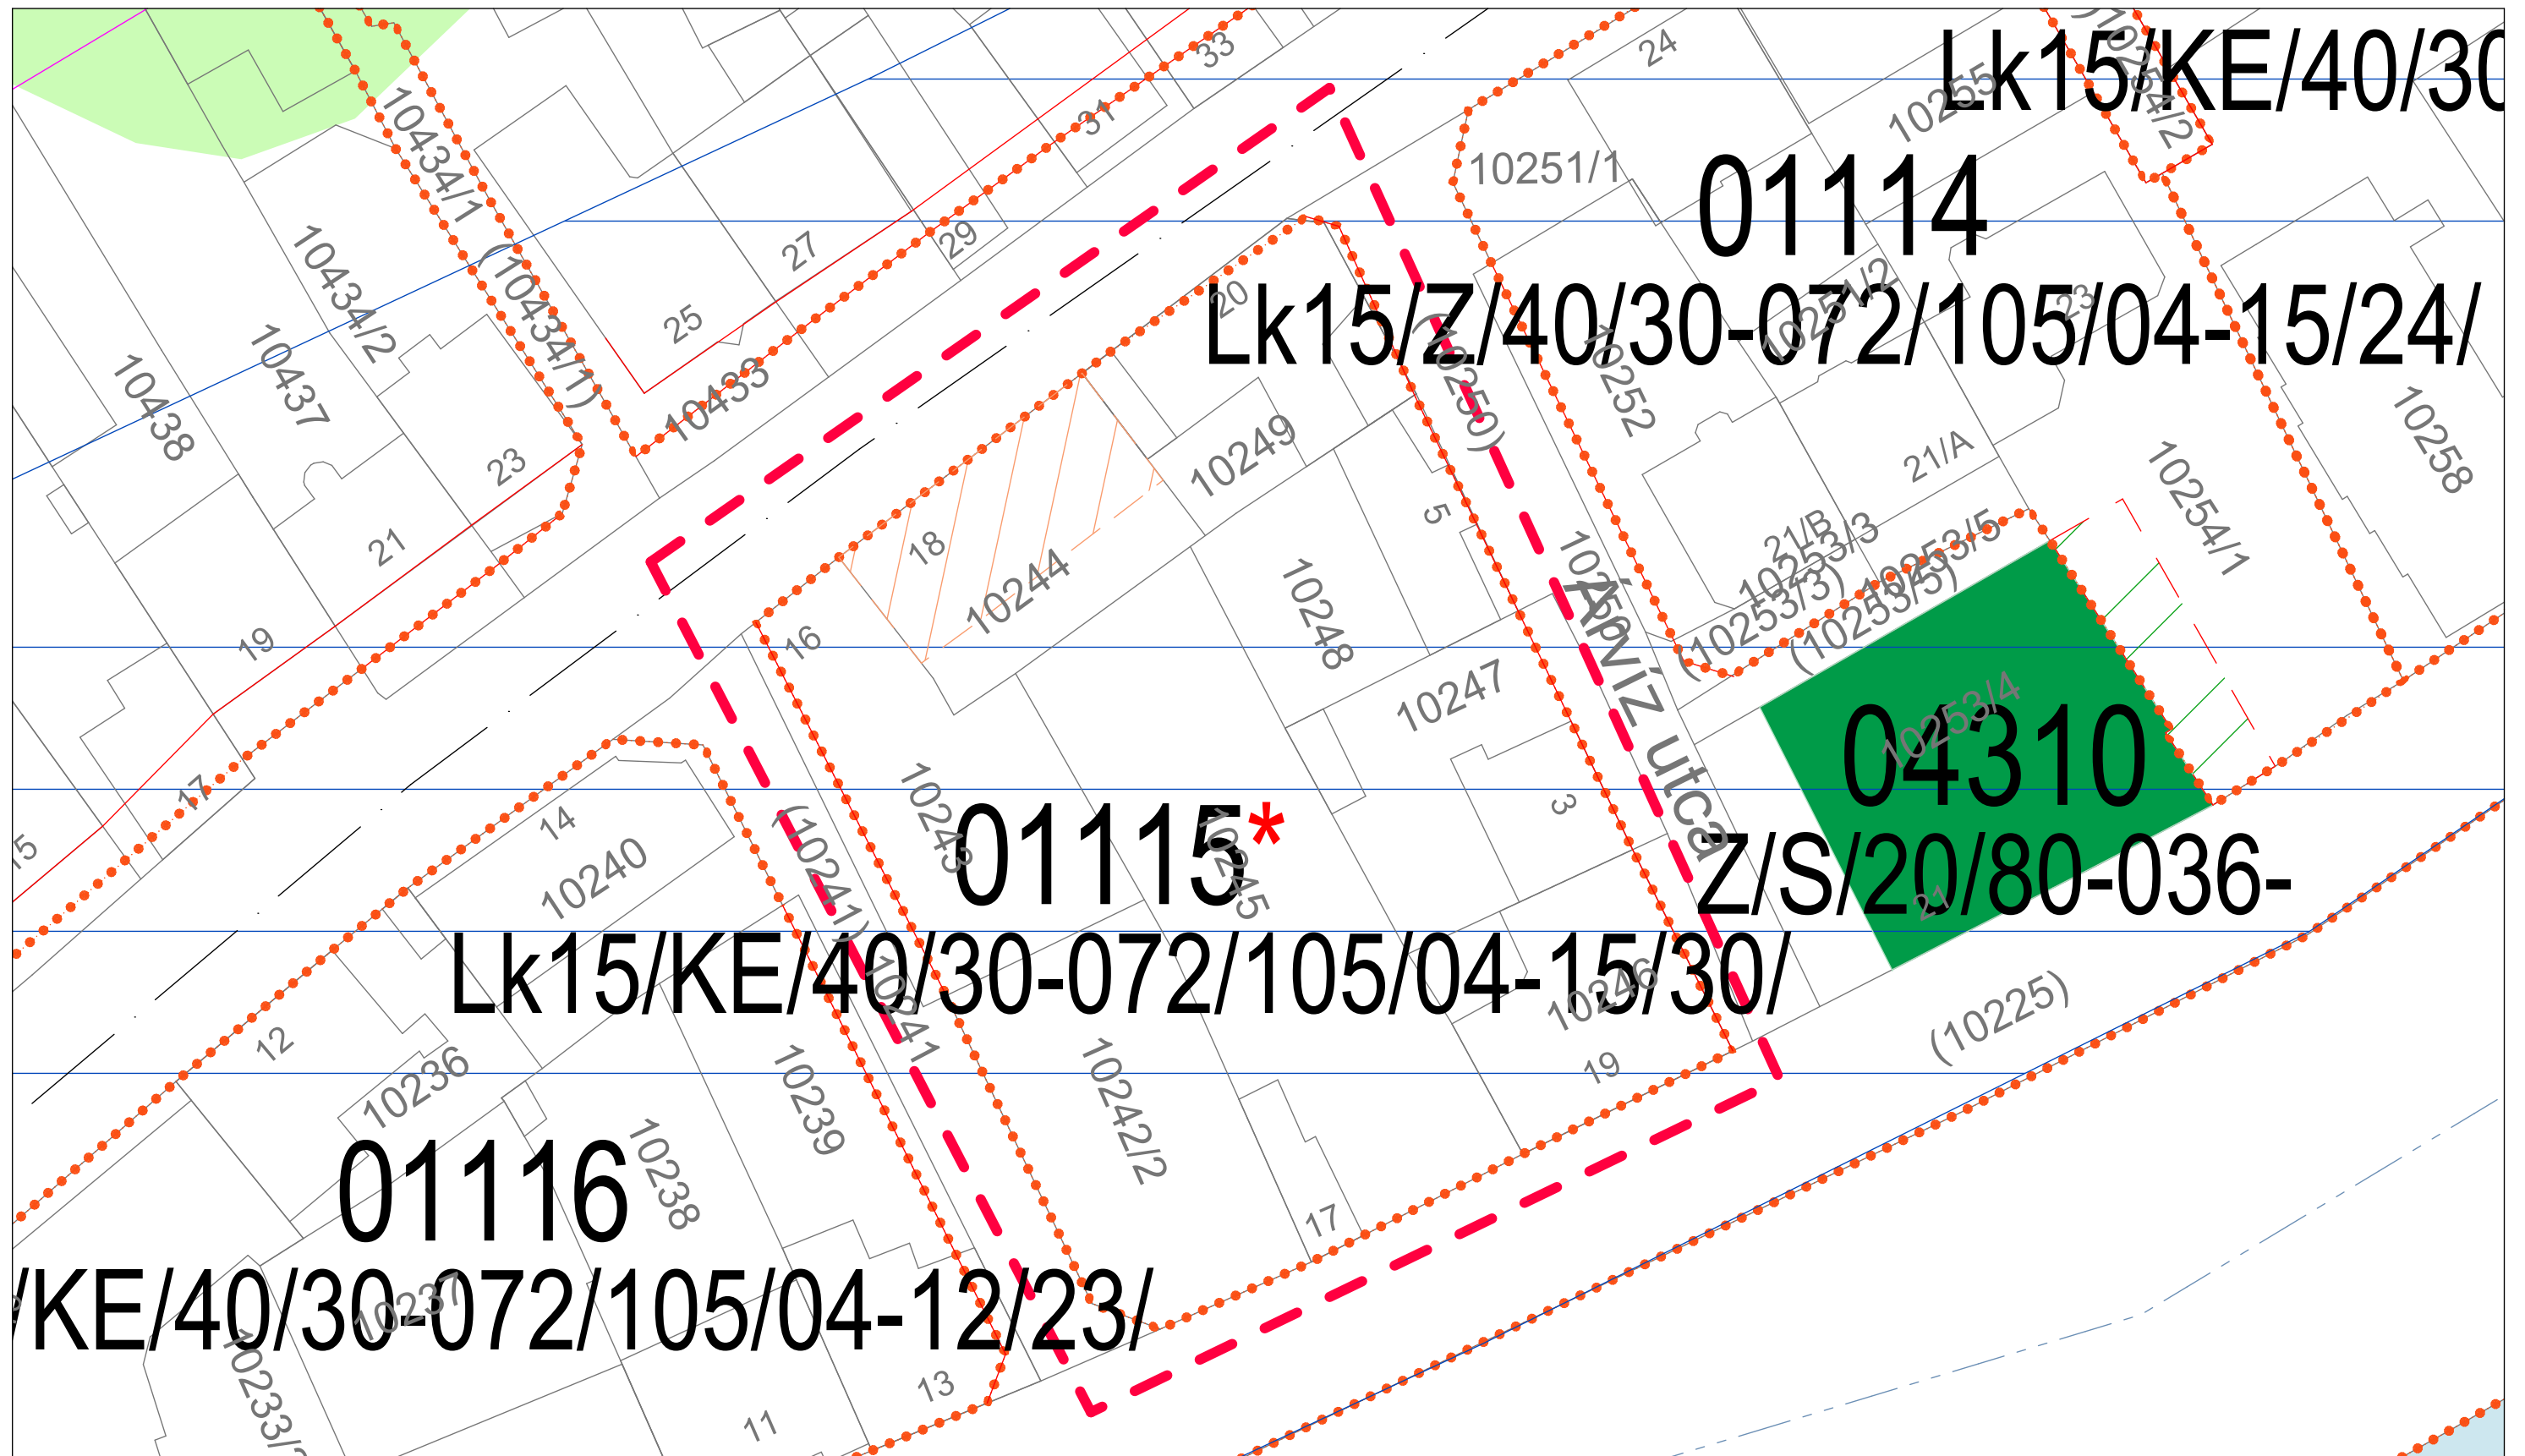

SZABÁLYOZÁSI JAVASLAT

SZTM 2017-023 Győr, Révfalu - 10244 hrsz-ú telek egyedi szabályozása

314/3012 Kormányrendelet 41 § szerinti egyszerűsített eljárás

M = 1: 500