




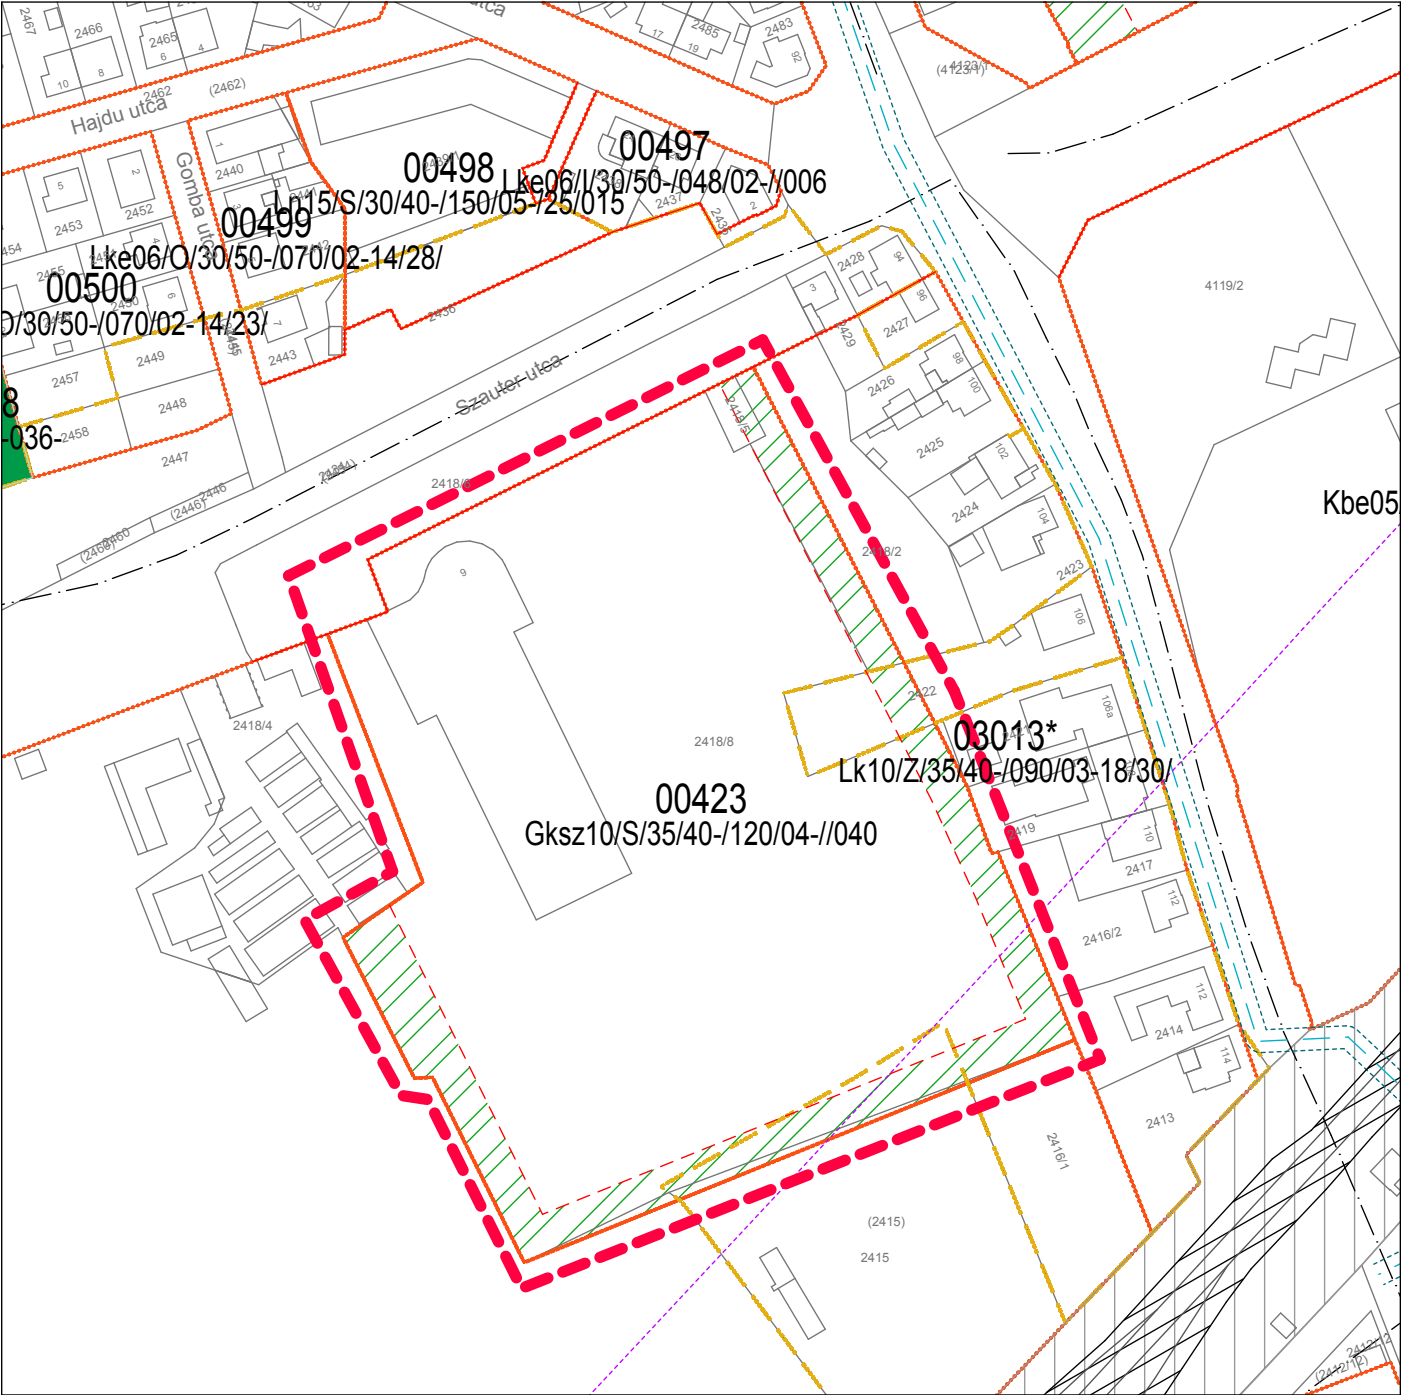

HATÁLYOS SZABÁLYOZÁS

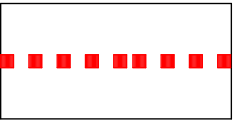

Tervezési terület határa

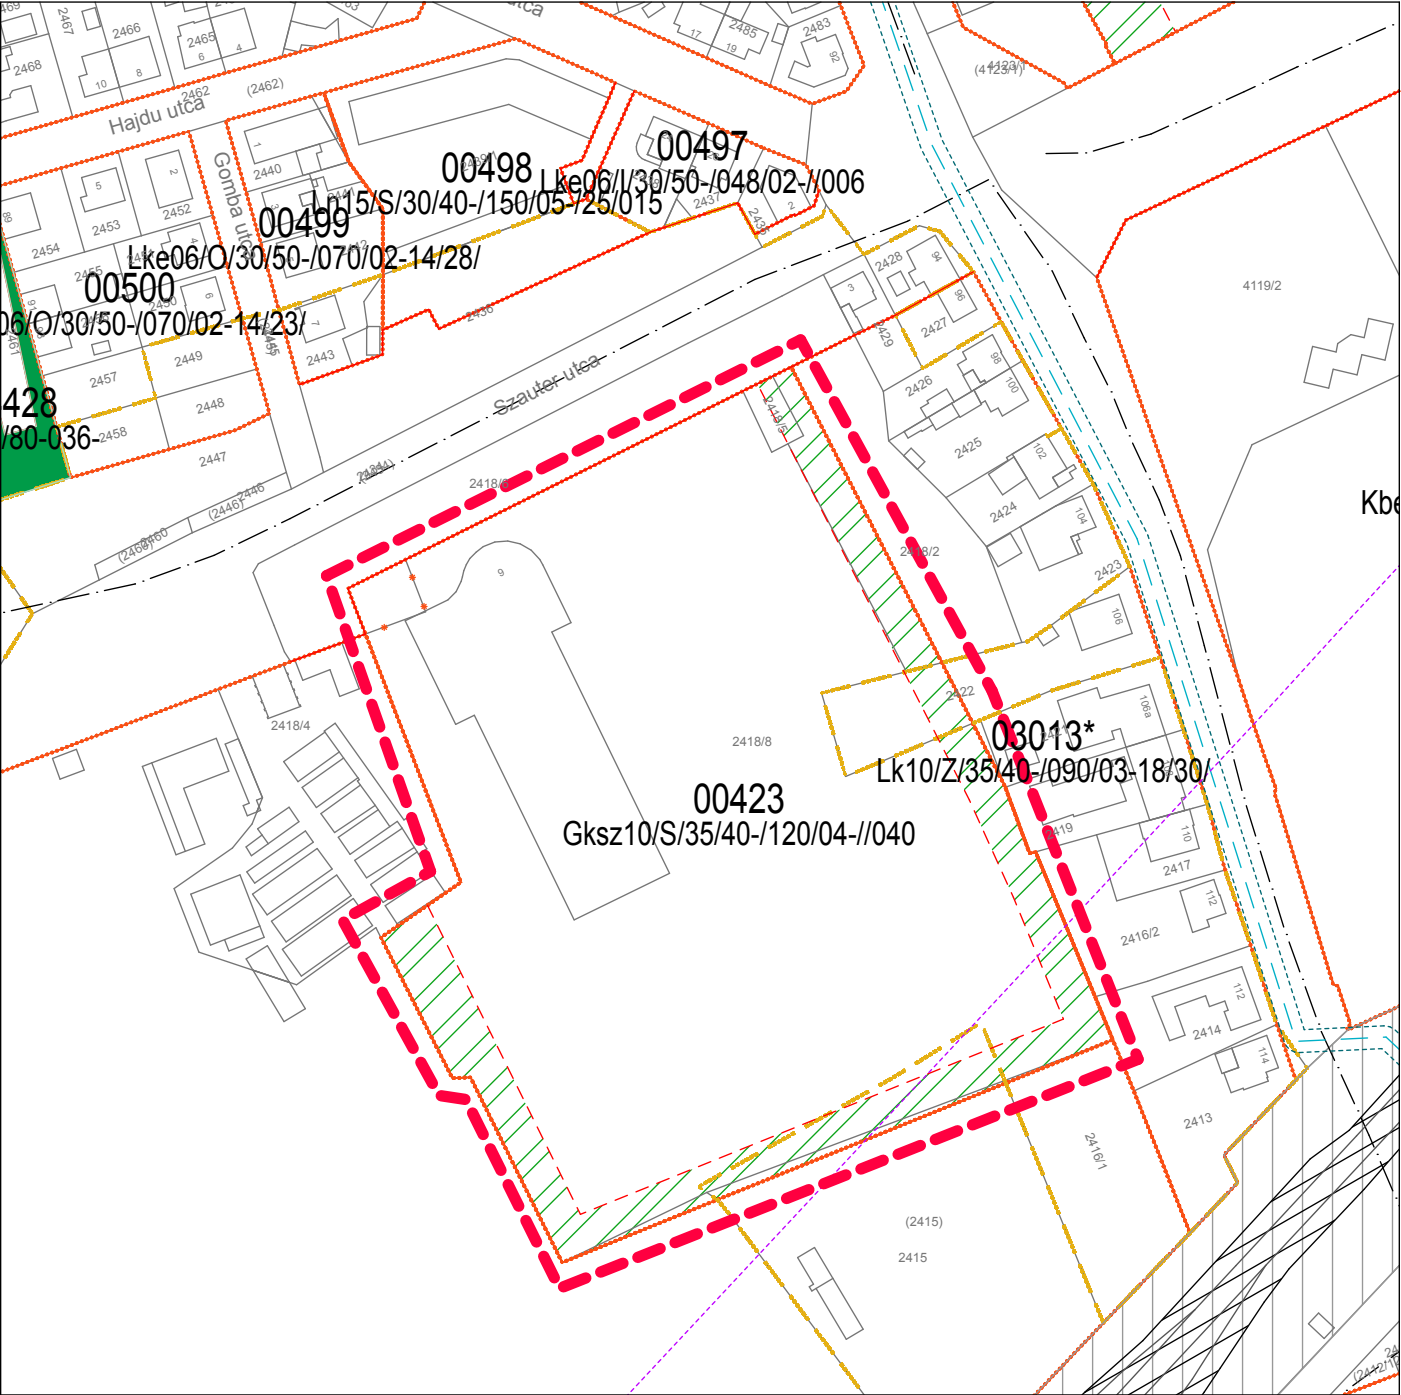

JAVASOLT SZABÁLYOZÁS

SZTM 2017-024 Győr - Szabadhegy, Szauter u . Leier Monolit Kft. telekkiegészítése
M = 1: 2 000

314/3012 Kormányrendelet 42/A § szerinti főépítészti eljárás