



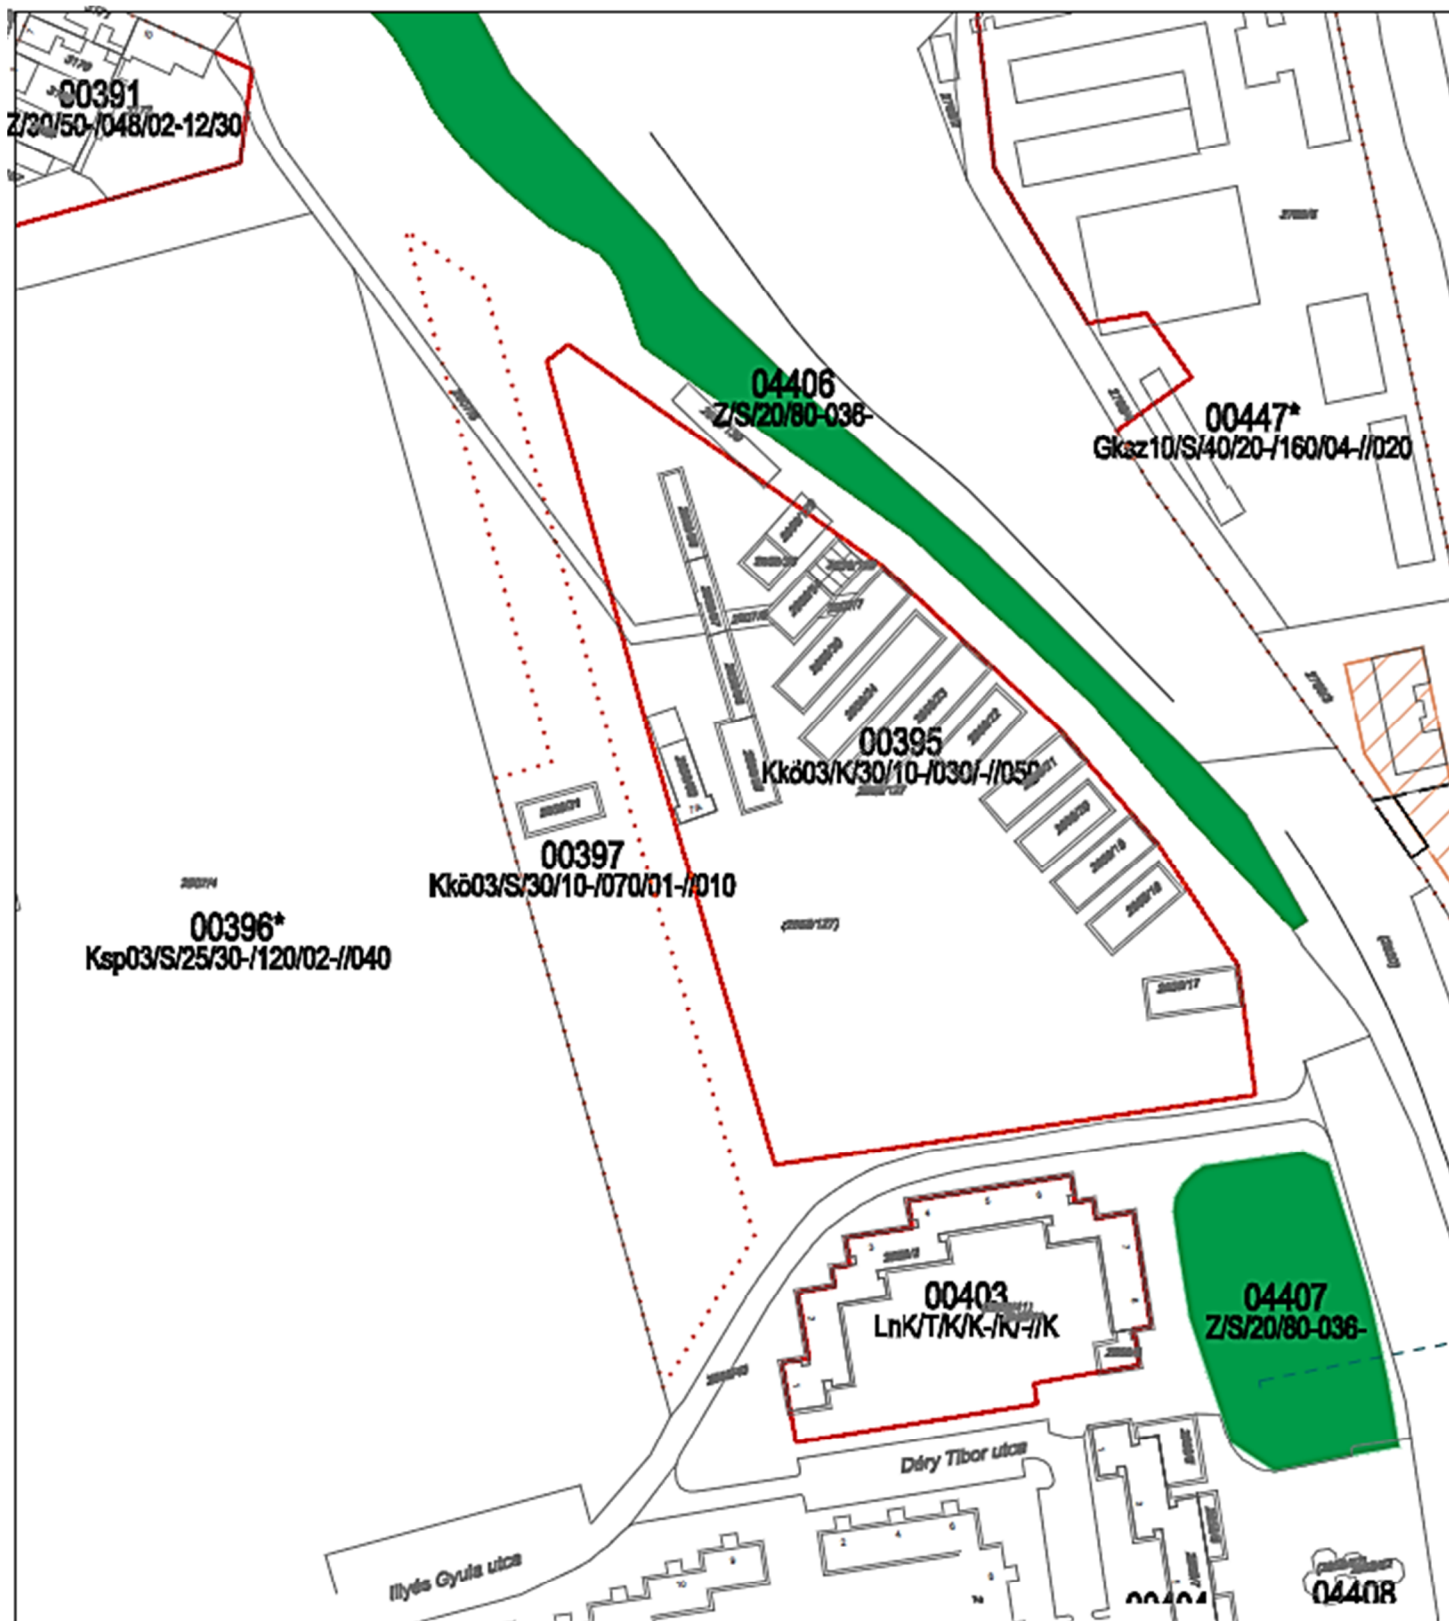

Módosítás előtt

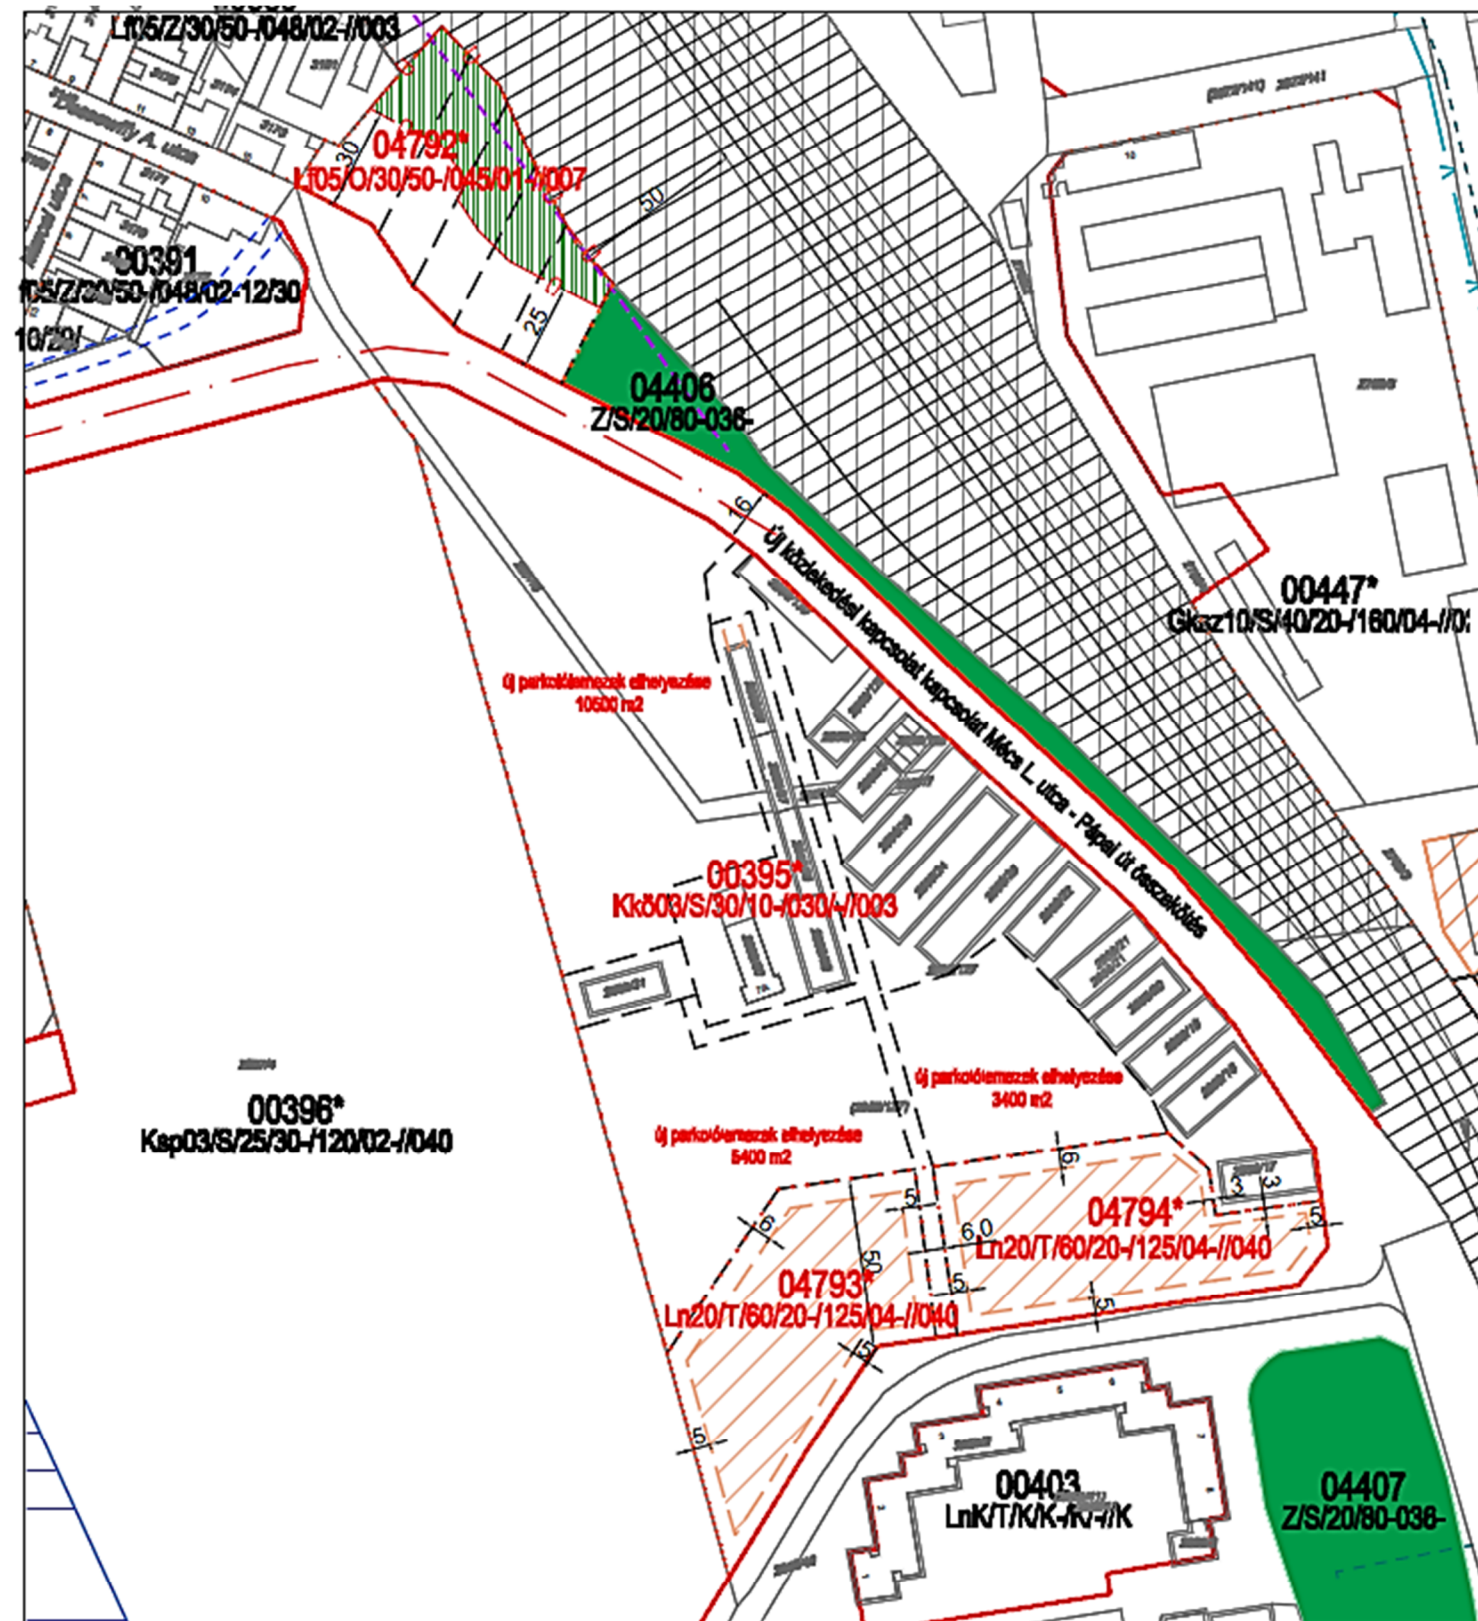

SZTM 2017-028

Győr-Ménfőcsanak, 00397 és 00395 sz. Kkő övezetek hasznosításának felülvizsgálata

Jóváhagyva: 26/2017. (X.27.) Kgy. rendelettel