


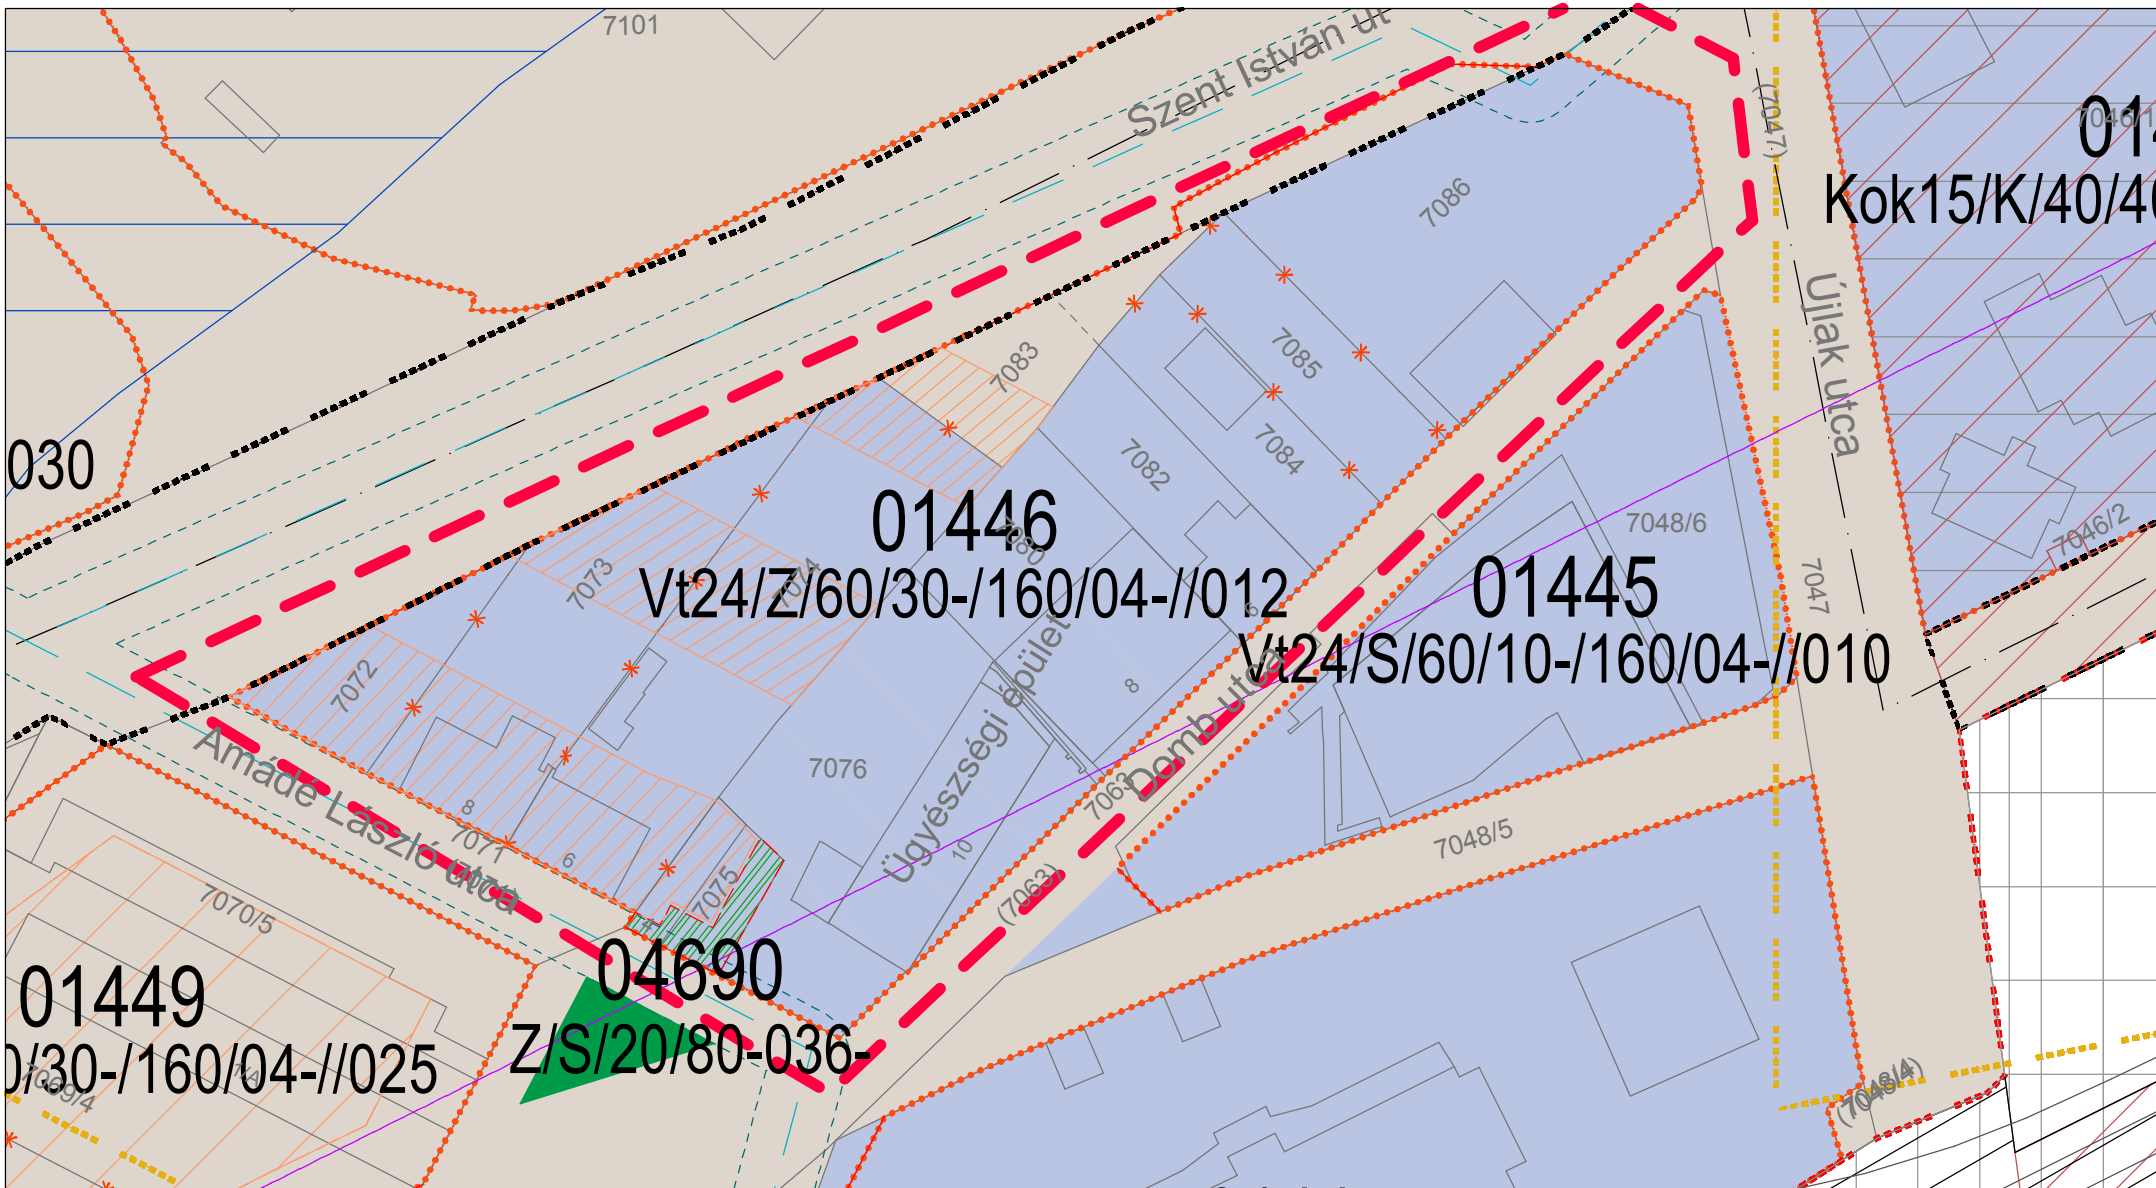

JAVASOLT SZABÁLYOZÁS

SZTM 2017-033 Győr, Belváros 01446 sz. övezet

M = 1: 1 000

314/3012 Kormányrendelet 42/A § szerinti főépítészti eljárás