


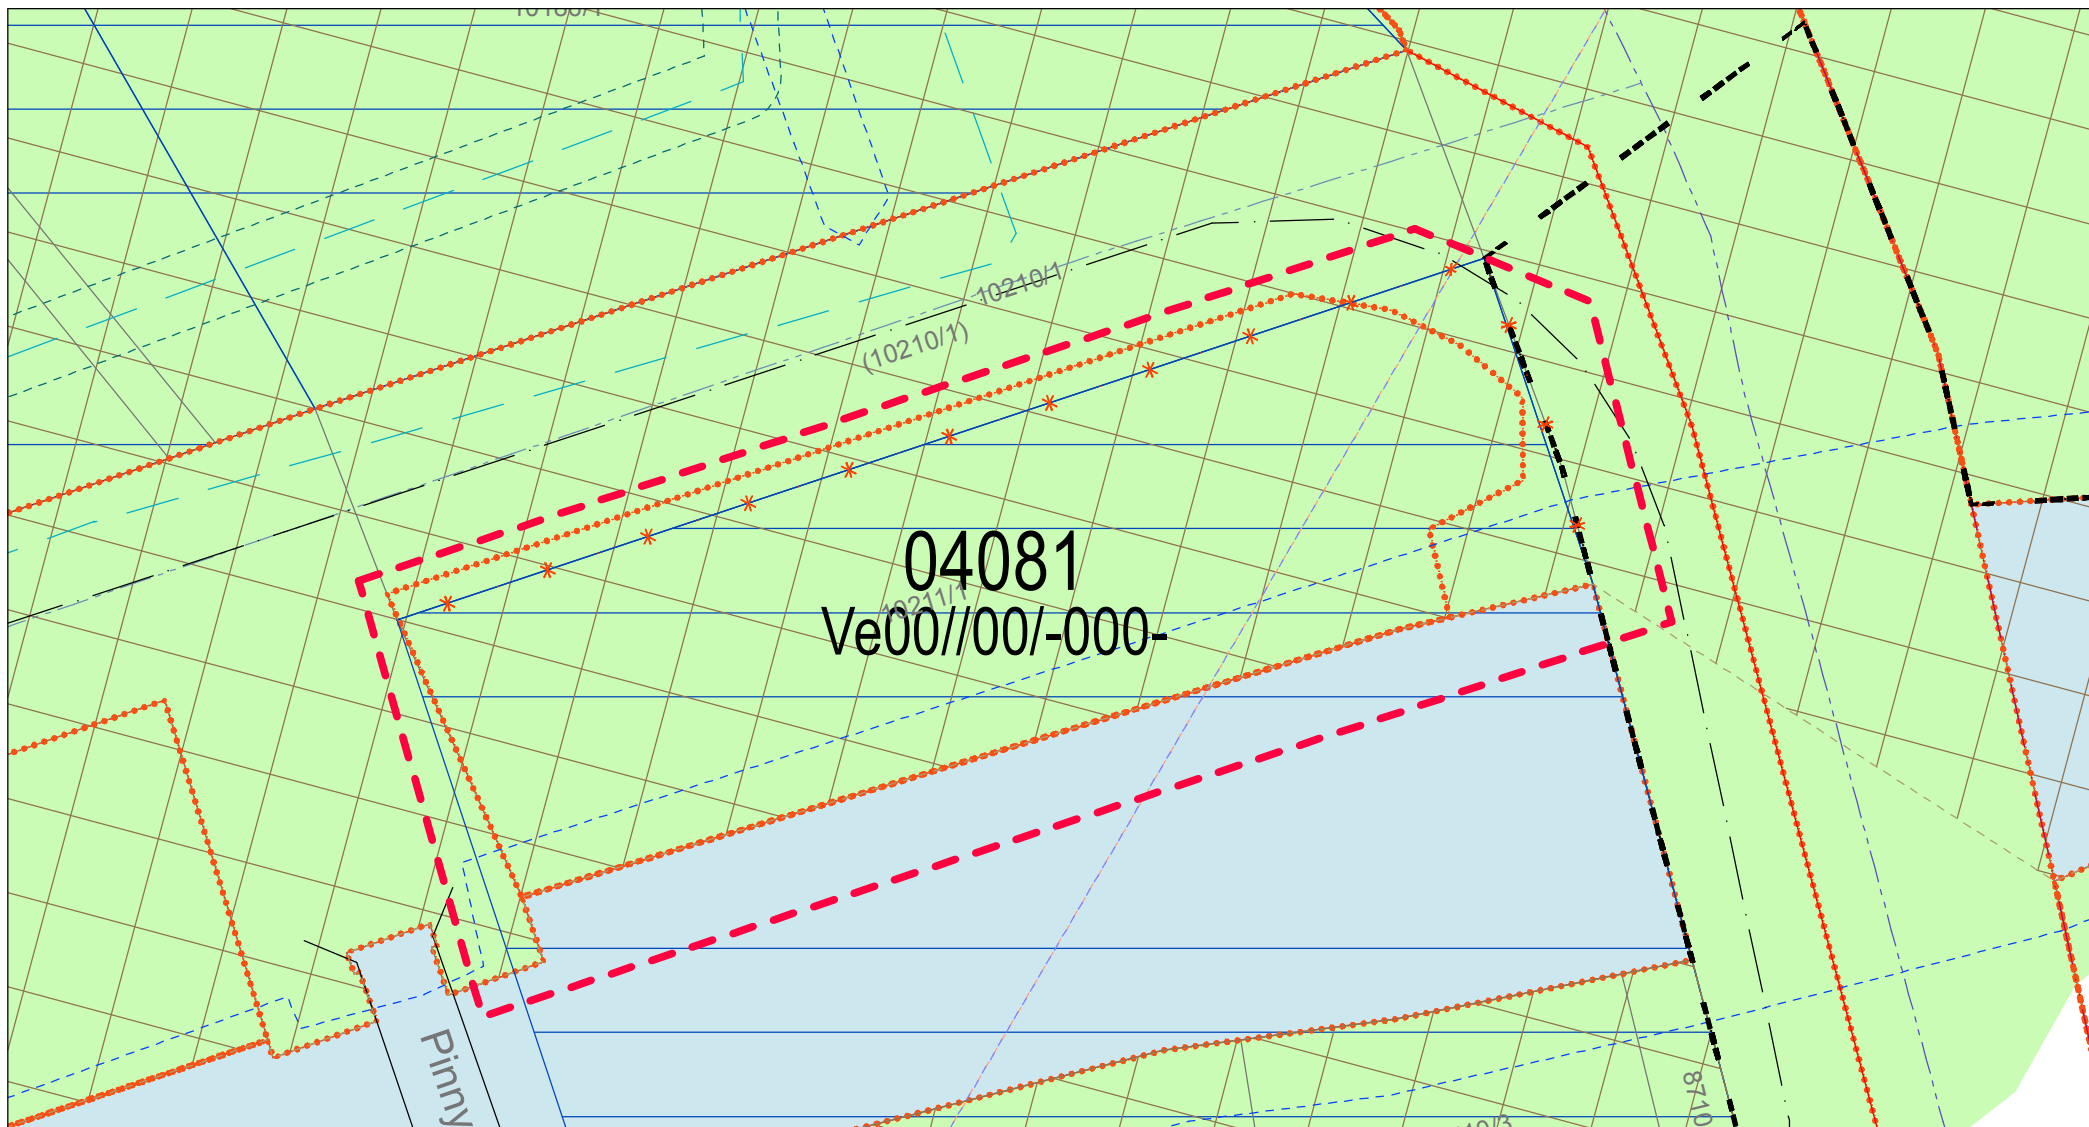

JAVASOLT SZABÁLYOZÁS

SZTM 2017-034 Győr - Pinnyéd 10210/1 és 10211/1 hrsz-ú ingatanok szabályozási vonal és övezeti határ korrekciója
M = 1: 1 000

314/3012 Kormányrendelet 42/A § szerinti főépítészeti eljárás