



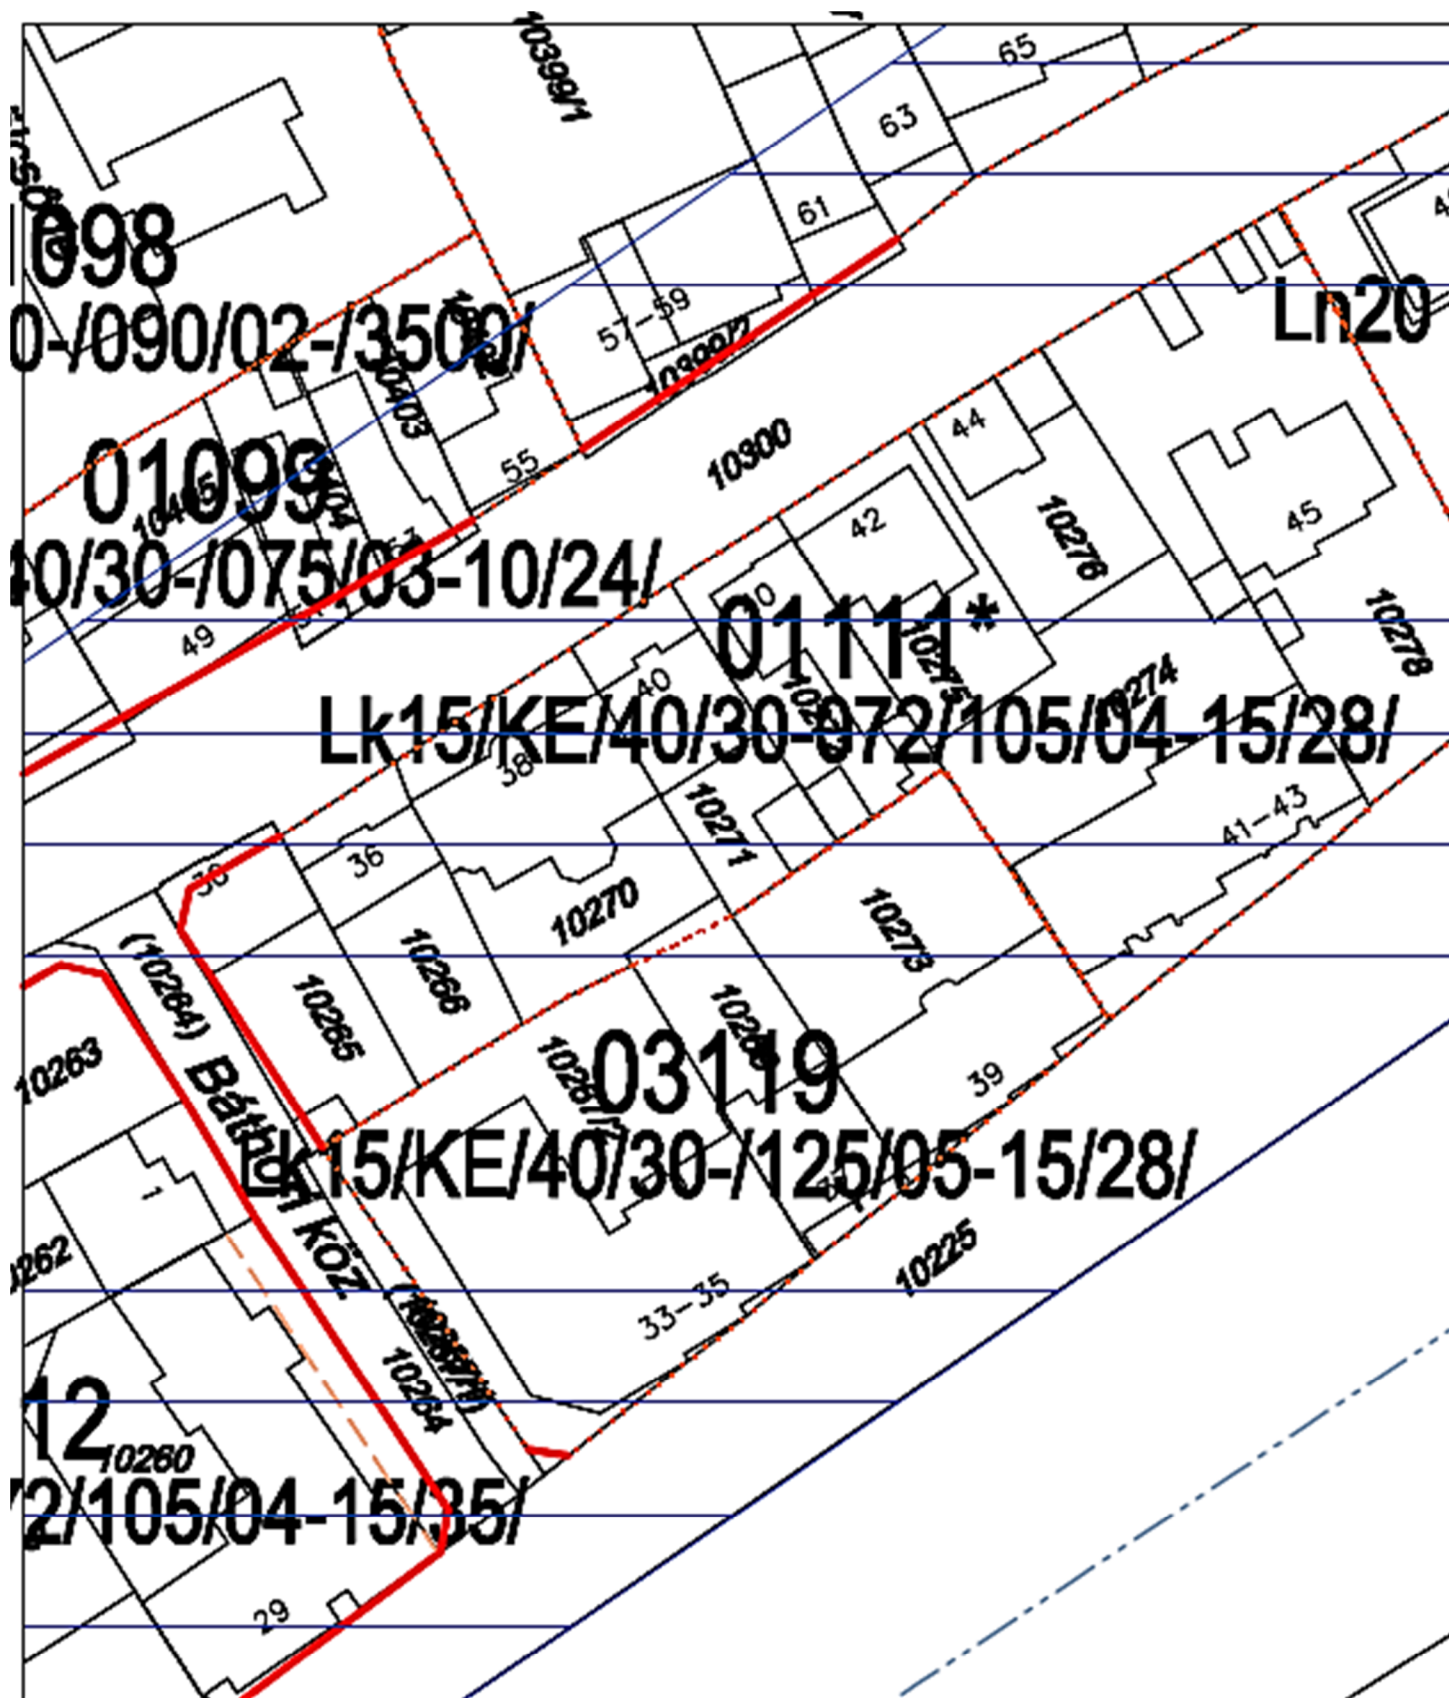

Módosítás előtt

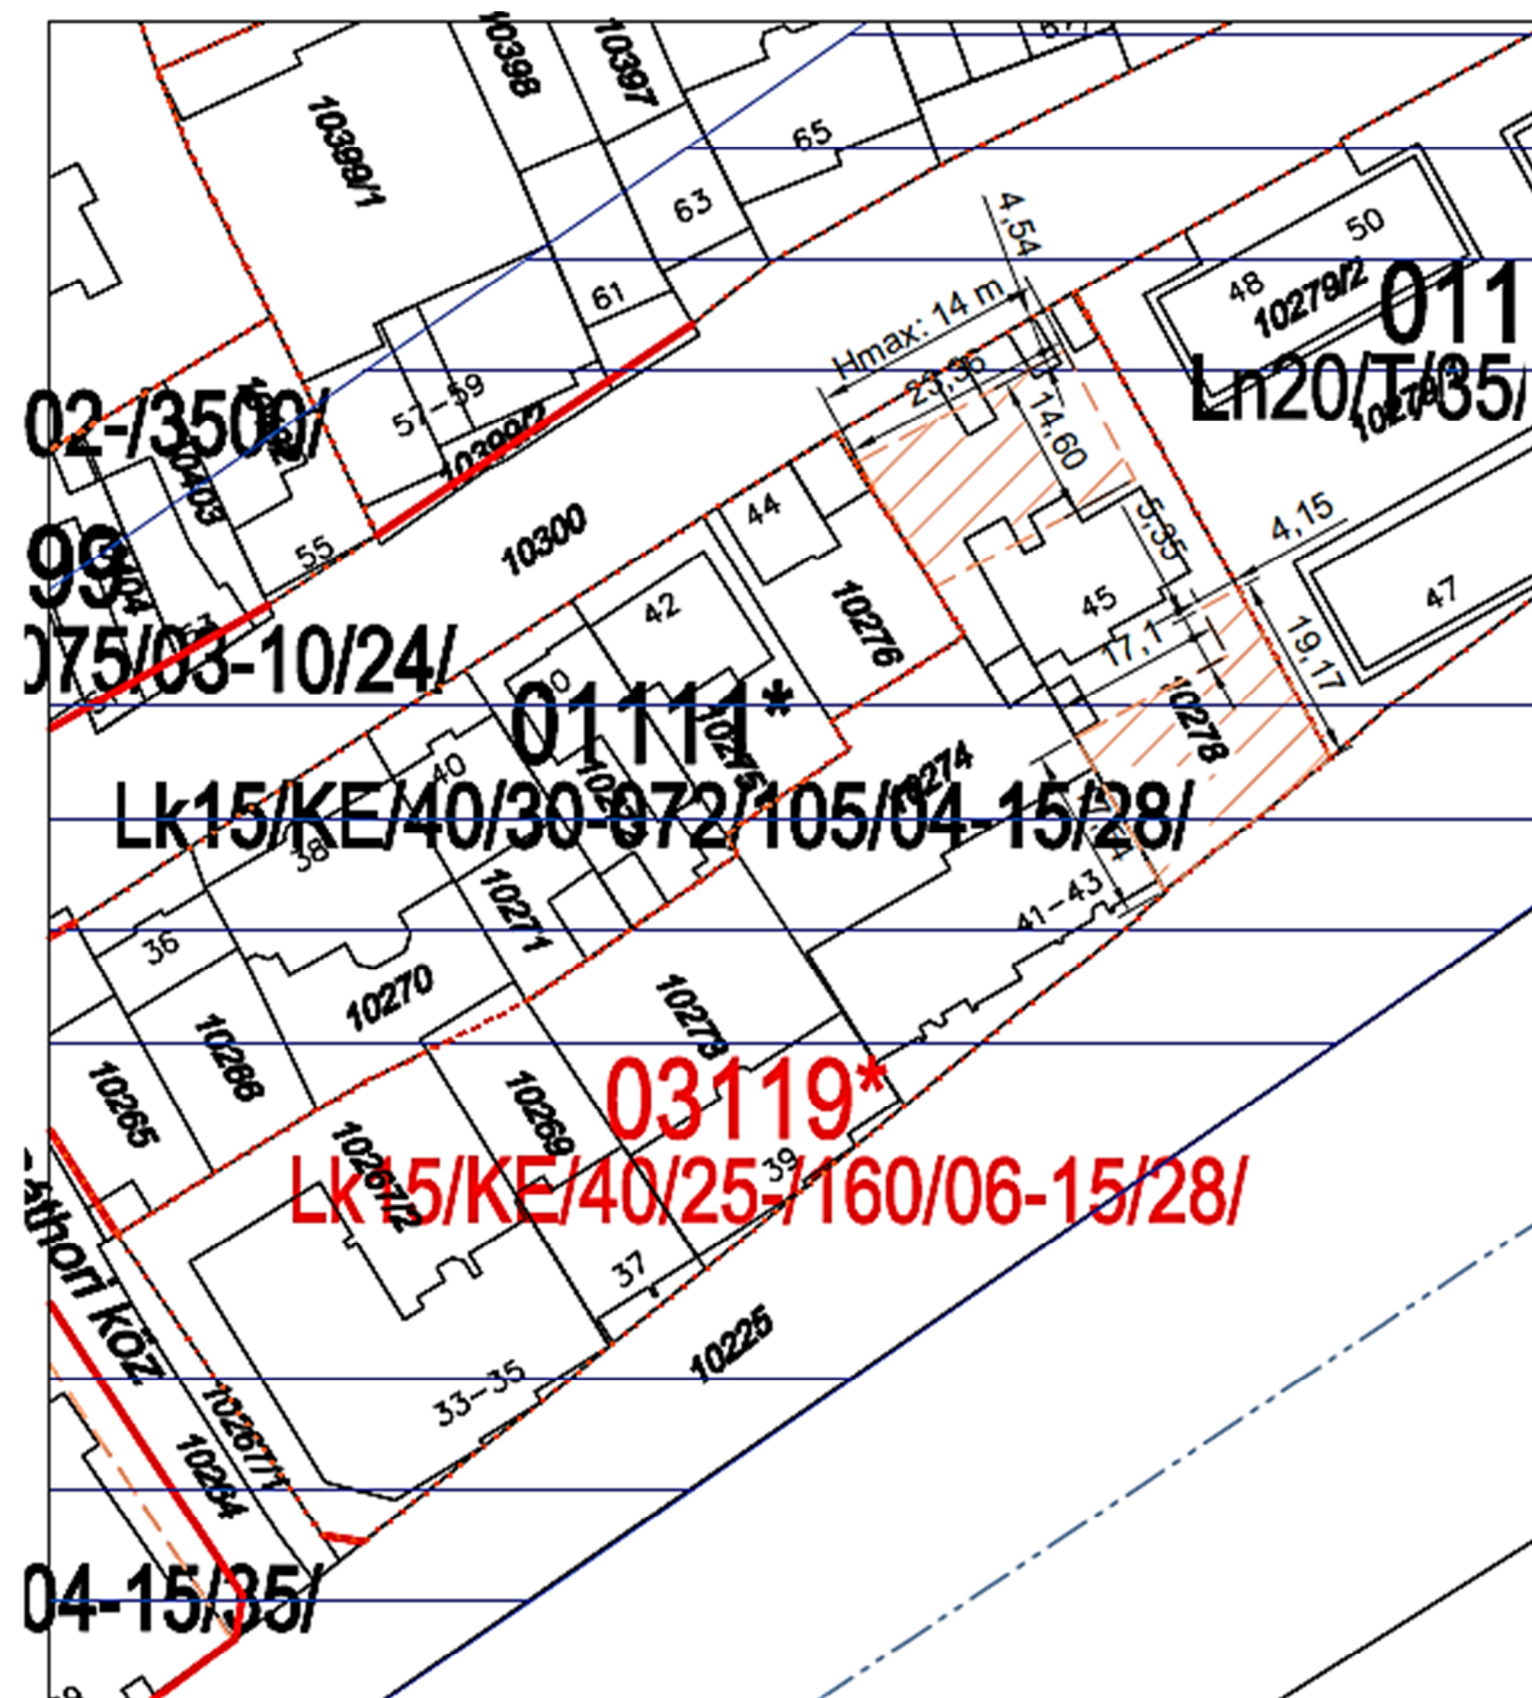

SZTM 2017-035 Győr Dózsa rakpart 01111\* és 03119 sz övezet övezethatár korrekció

29/2017.(XI.22.) Ök. rendelettel jóváhagyva