

GYŐR MEGYEI JOGÚ VÁROS

TELEPÜLÉSRENDEZÉSI TERV

MÓDOSÍTÁS

SZABÁLYOZÁSI TERV


M 1 : 2 000



MEGLÉVŐ JELMAGYARÁZAT KÜLÖN LAPON

ÚJ JELEK JELMAGYARÁZATA

 módosítással érintett terület határa

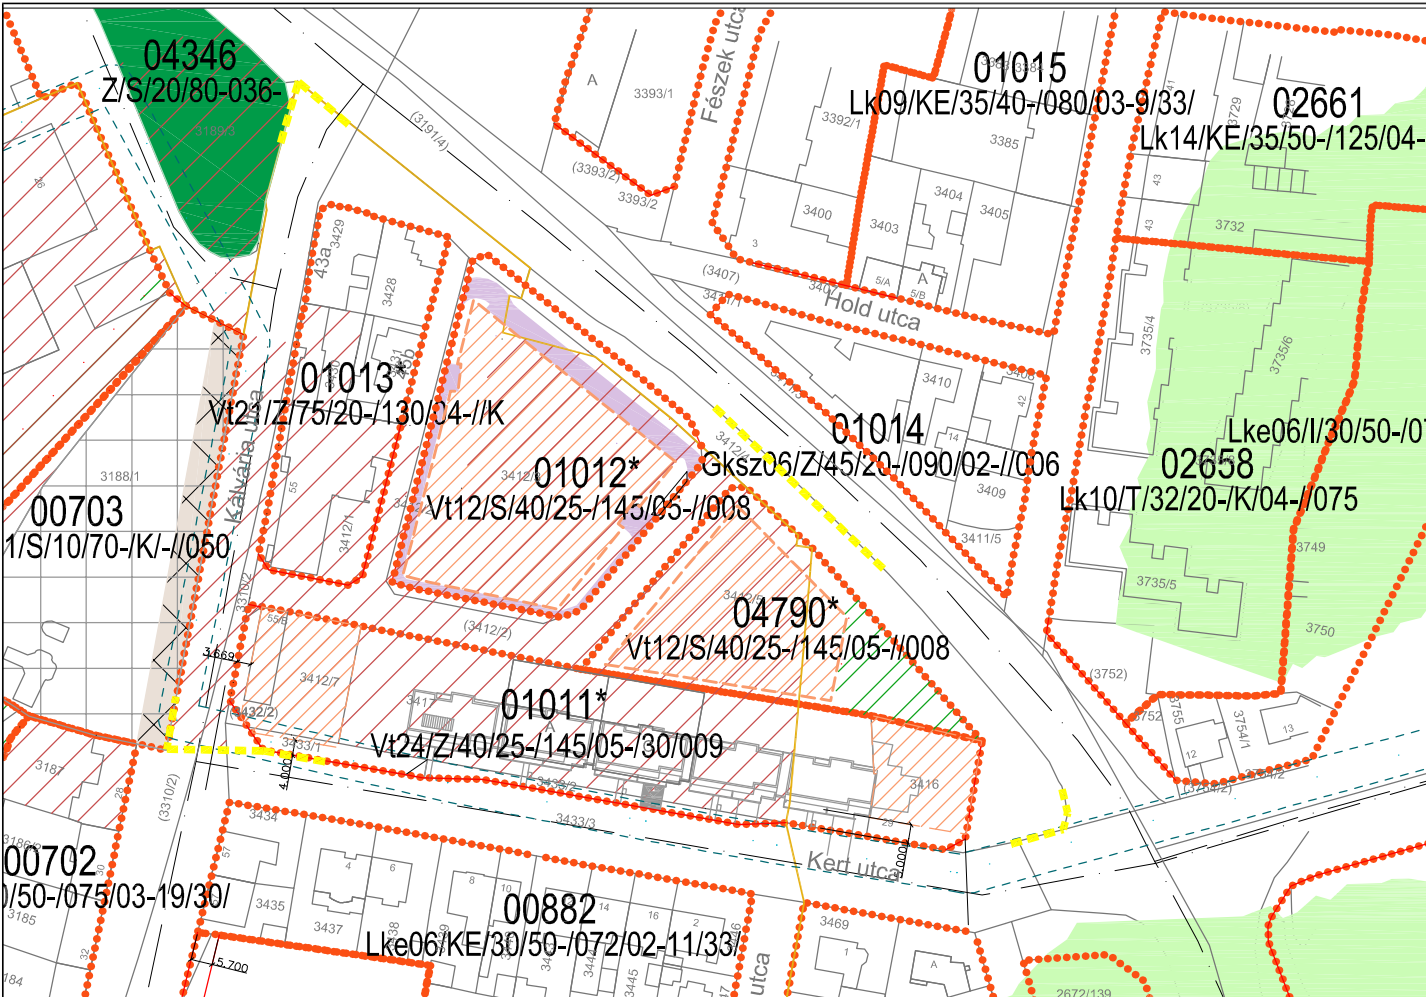

PARTNERSÉGI EGYEZTETÉSI DOKUMENTÁCIÓ

Jóváhagyva aönkormányzati rendelettel

REGIOPLAN

Környezet- és Településtervező KFT.
9022 Győr, Újkapu u. 13.
Tel./Fax: 96/311-304, 529-751
e-mail:regioplan@regioplan.hu



Megrendelő neve: Győr Megyei Jogú Város Önkormányzata		Munkaszám: Rp.I.143-18
Munka neve: Győr város településrendezési terv módosítás	Mérretarány: M 1:2 000	
Munkarész neve: Szabályozási terv	Rajzsorszám: SZTM 2017-038	
Rajz címe: Szabályozási és övezeti terv	Dátum: 2017.06.	
Felelős településtervező: Pekkerné Szabó Piroska TT1-08-0073	Településrendezés társtervező:	
Felelős közlekedéstervező: Réder Tibor Tk08-0133	Felelős közműtervező: Ferencki Huba TH-T08-0253, TE-T08-0253, TV-T08-0253	Felelős zöldfelületi és tájrendezési tervező: Pekkerné Szabó Piroska TK-08-0073

A tervezési alaptérkép az állami alapadatok felhasználásával készült